


austurhlíð

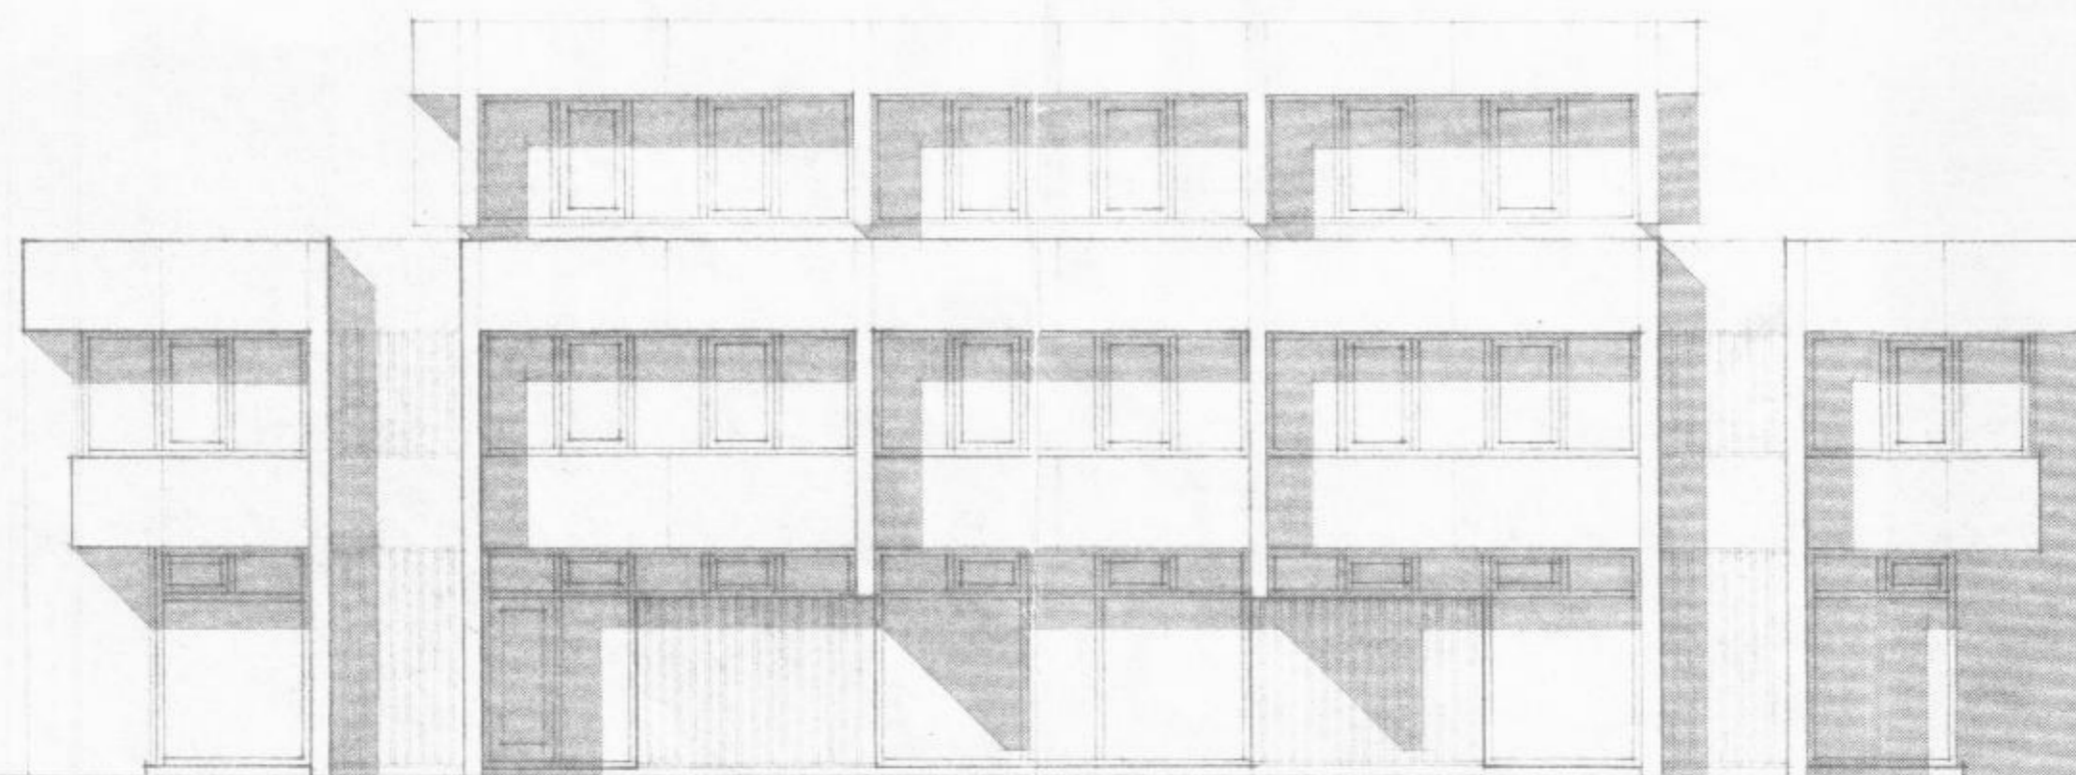

vesturhlíð

S

Stjórnunarmiðstöð á Dalvík
 Ótlitsmyndir

KARI ERIK ROGENSEN ARKITEKT
 SKIPHÓTTA, KEILIFJÓRÐ, 248 2240

KVAÐI 1:100
 DAGA máí 75
 TBKN. Ásm
 YFIR.