



S

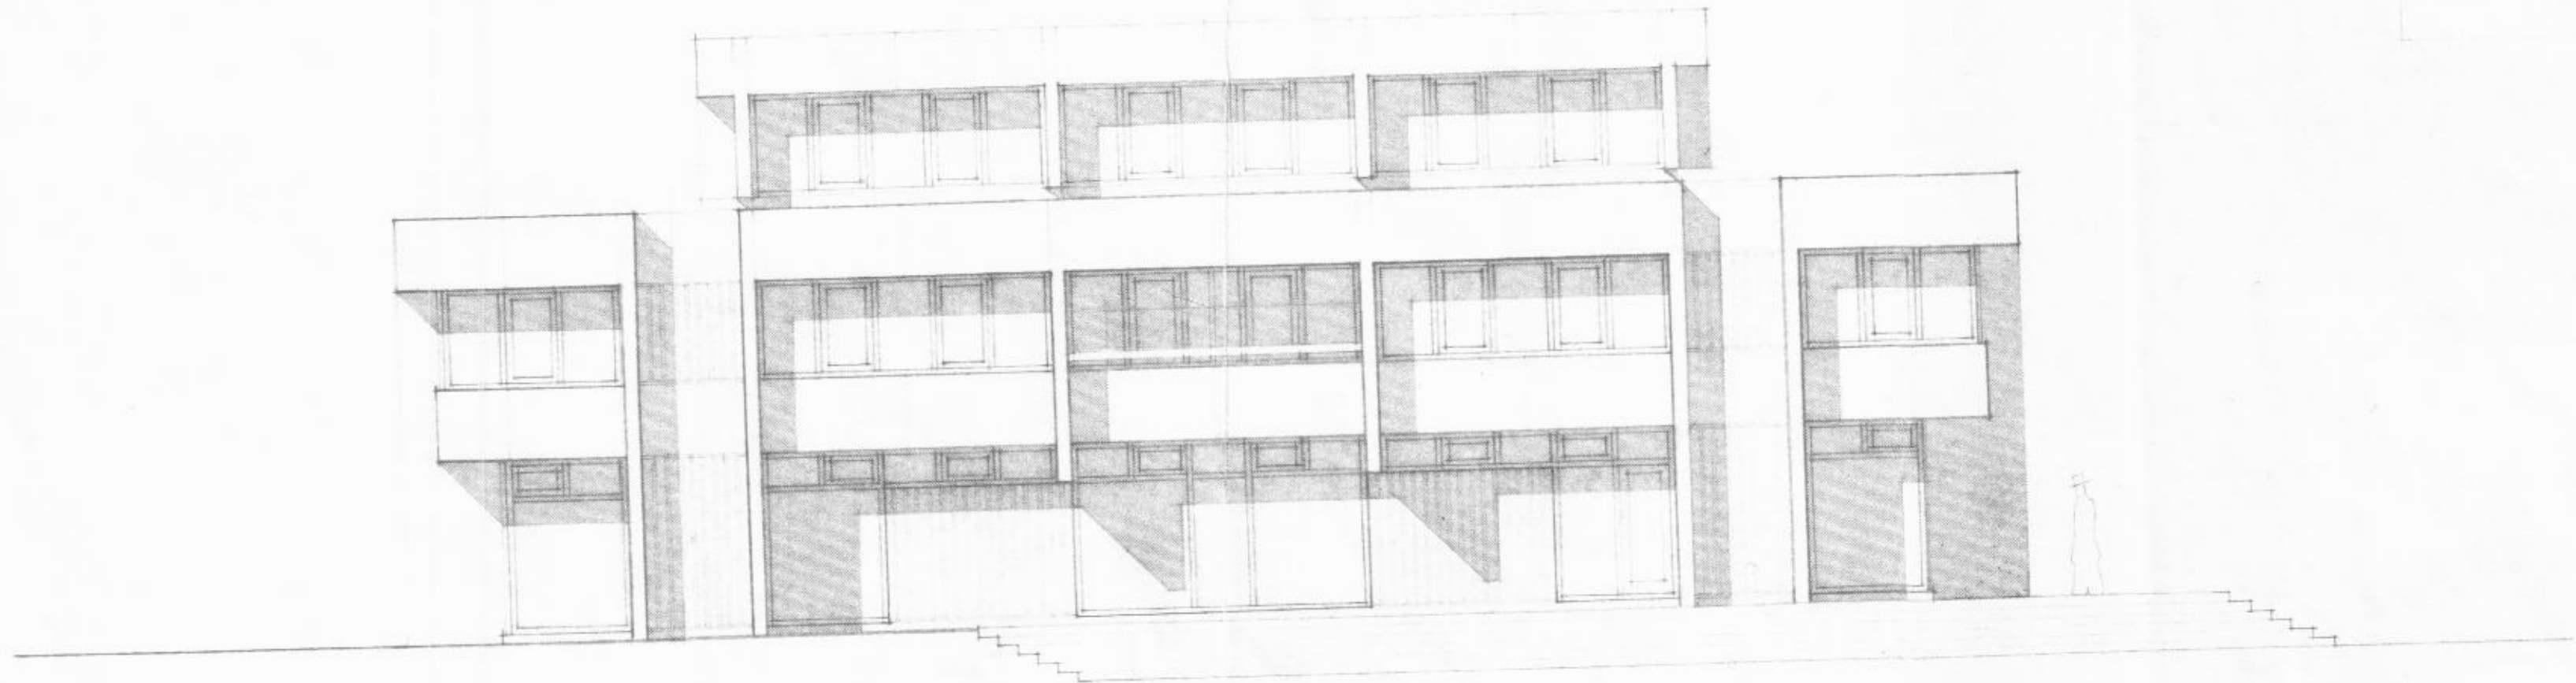

suðurhlíð

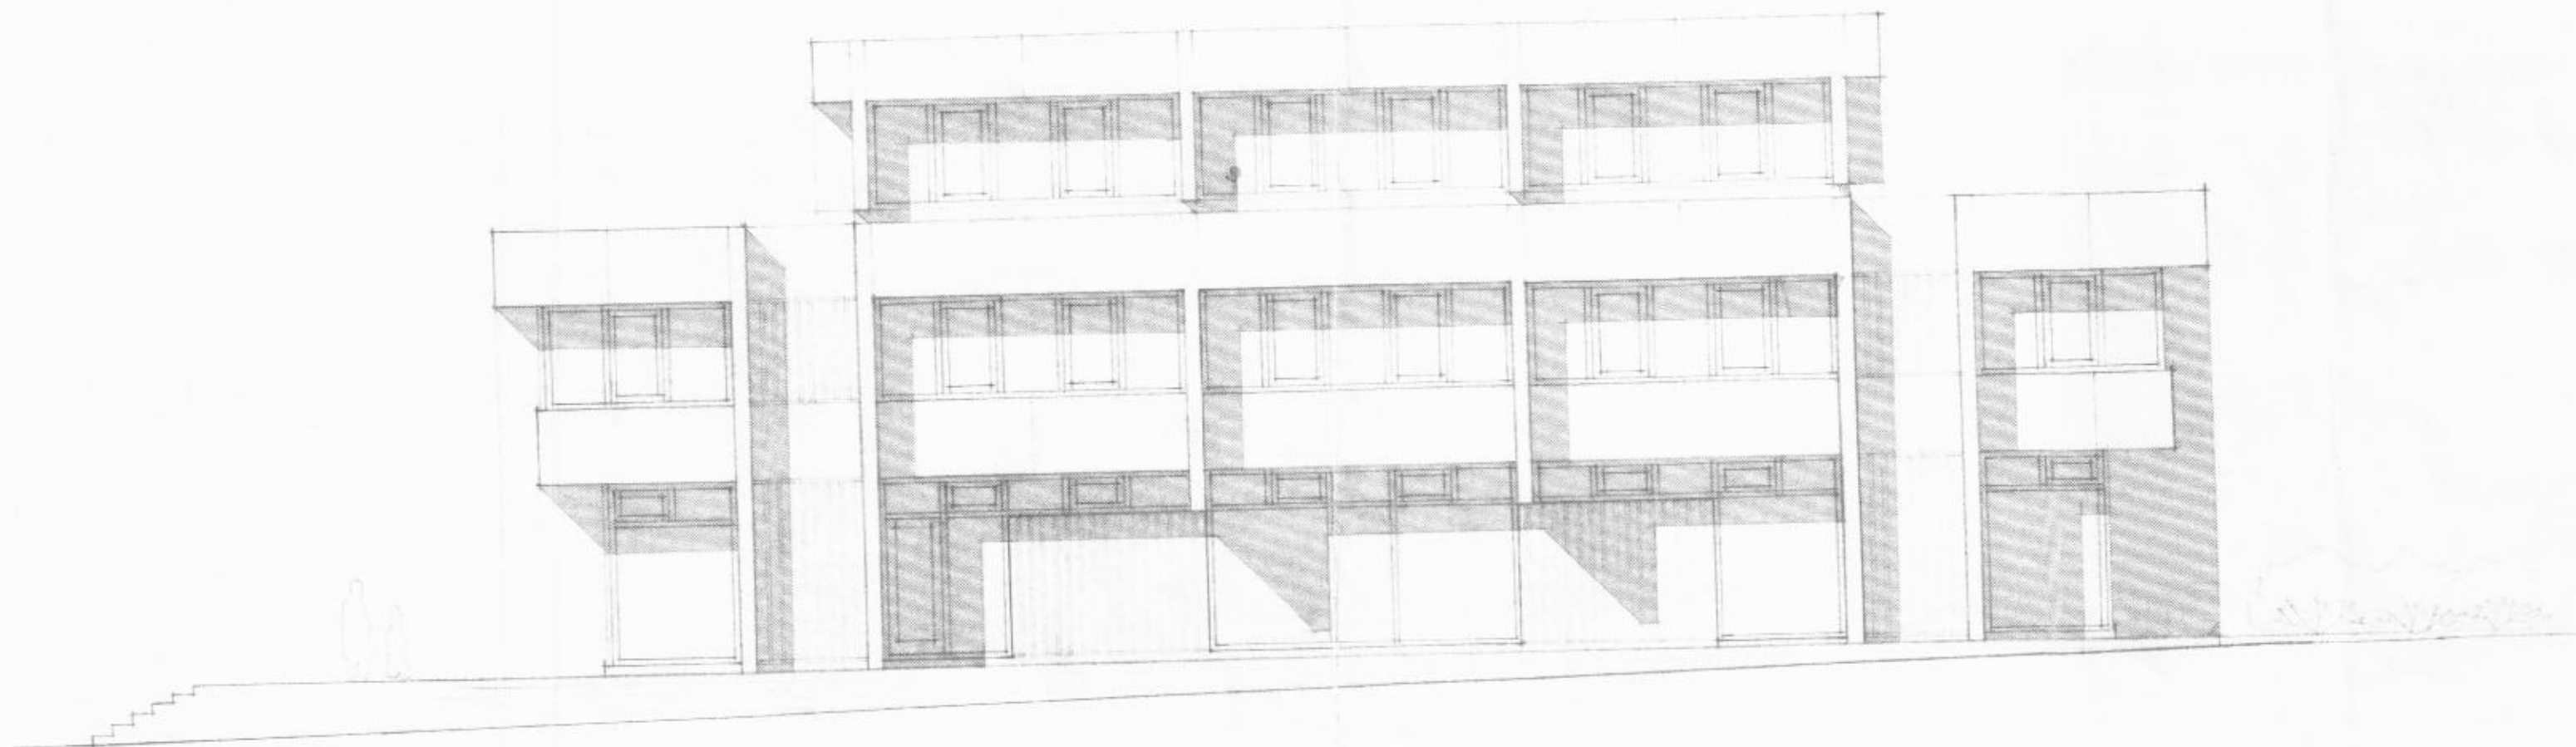

norðurhlíð

S

Stjórnunarmiðstöð & Dalvík  
Útlitsmyndir

KARL ERIK ROCKSEN ARKITEKT  
BRUNNLAUGA, REYKJAVÍK, SÍM 25240

KVÆÐ 1:100  
DAGM. maí 75  
TEK. ásm  
VEIÐ.