# FRÁRENNSLISLAGNIR

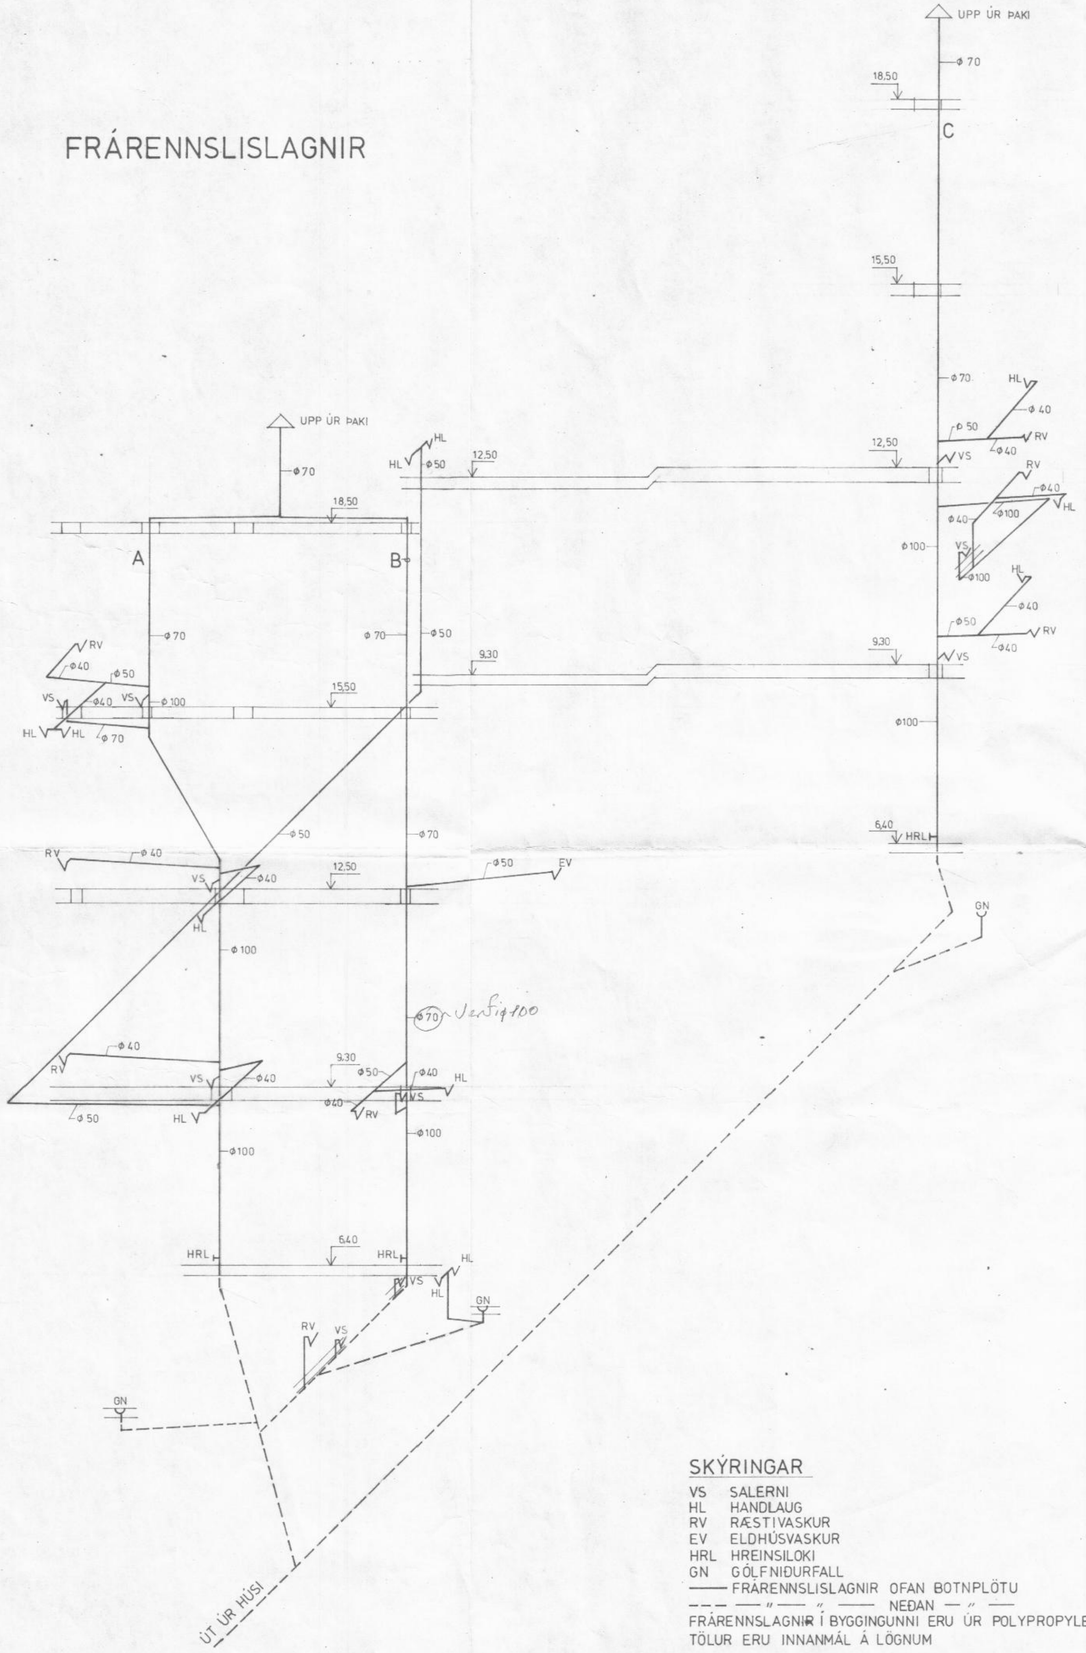


## SKÝRINGAR

VS SALERNI
HL HANDLAUG
RV RÆSTIVASKUR
EV ELDHÚSVASKUR
HRL HREINSILOKI
GN GÓLFNIÐURFALL
—— FRÁRENNSLISLAGNIR OFAN BOTNPLÖTU
– – – —"— —"— —— NEÐAN —"— —
FRÁRENNSLAGNIR Í BYGGINGUNNI ERU ÚR POLYPROPYLEN
TÖLUR ERU INNANMÁL Á LÖGNUM

# NEYSLUVATNSLAGNIR

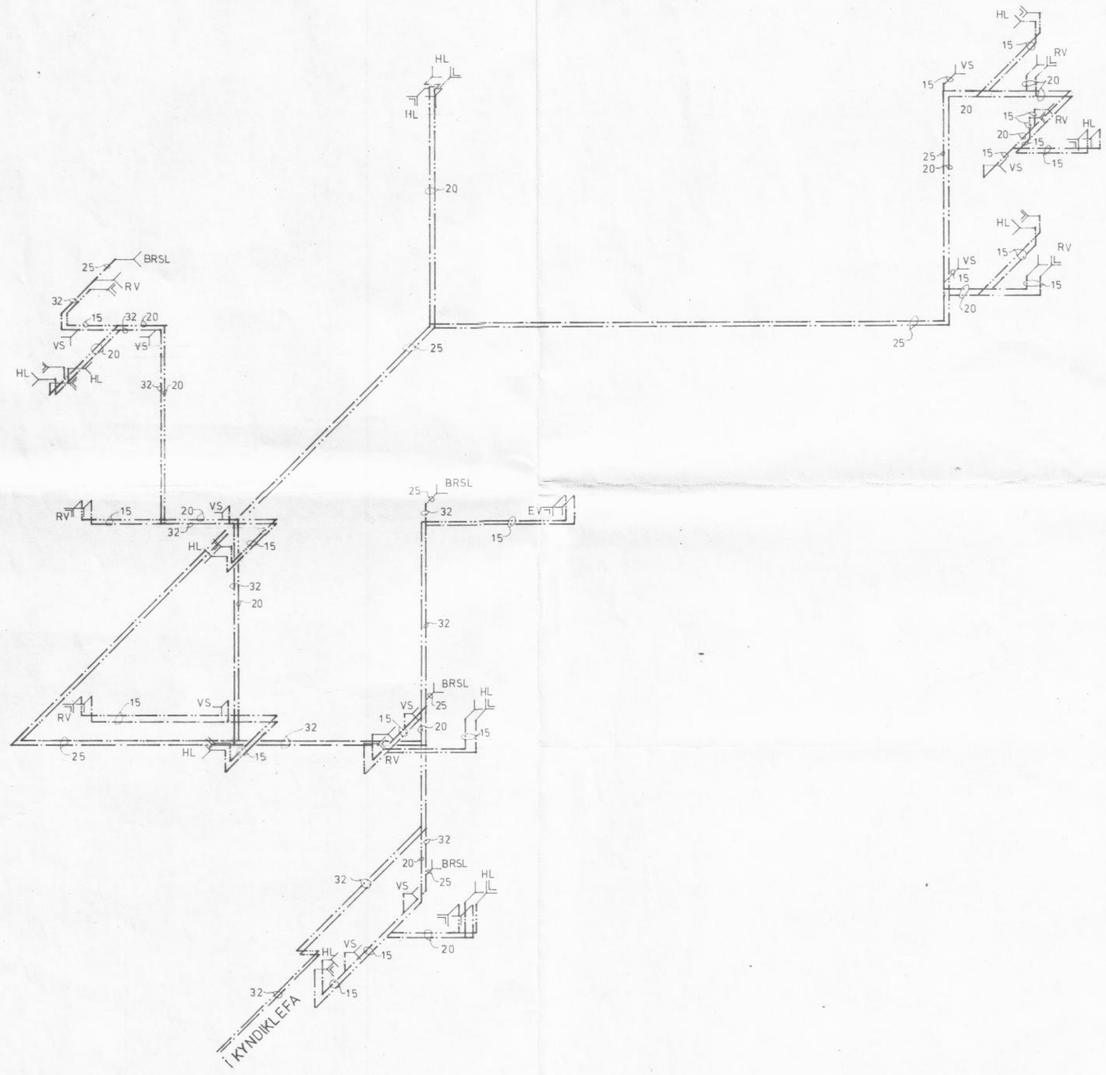


## SKÝRINGAR

—·—·—·—·— HEITT NEYSLUVATN
—·—·—·—·— KALT NEYSLUVATN
VS SALERNI
HL HANDLAUG
RV RÆSTIVASKUR
EV ELDHÚSVASKUR
BRSL BRUNASLANGA
LAGNIR FYRIR HEITT VATN ERU ÚR SVÖRTUM STÁLRÖRUM
—"— —"— KALT —·—·—"—·—·— GALVANISERUÐUM STÁLRÖRUM
TÖLUR ERU INNANMÁL Á RÖRUM
ÓNEFNDAR RÖRASTÆRÐIR ERU 15 mm

| | |
|---|---|
| STJÓRNUNARMIÐSTÖÐ Á DALVÍK | teikn.nr.: 5.02 |
| FRÁRENNSLISLAGNIR – NEYSLUVATNSLAGNIR<br>RÚMMYNDIR | M. 1:50<br>REIKN. DA<br>TEIKN. DA/SP<br>VERK NR.: 204 |
| VERKFRÆÐISTOFA DAVÍÐS ARNLJÓTSSONAR | S.: 96 – 19510 |