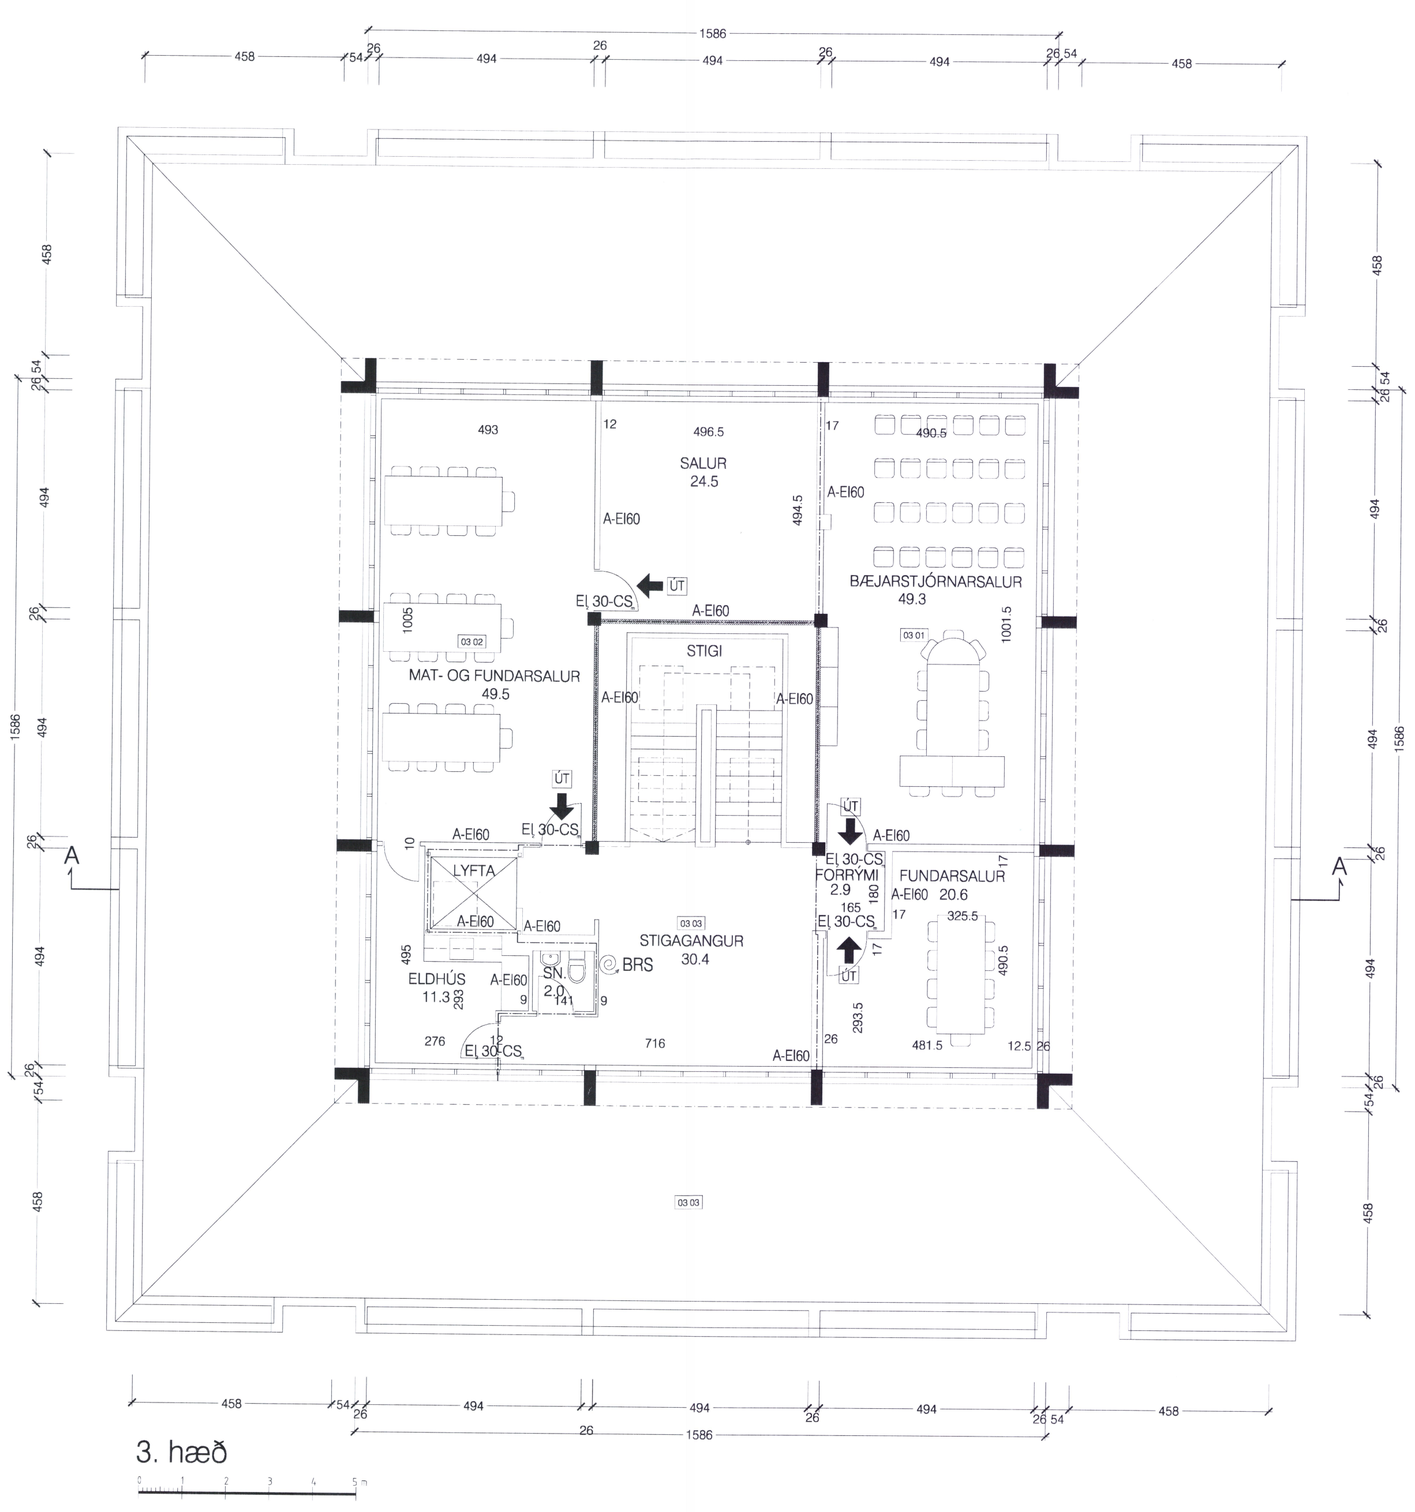

Byggingafulltrúi
Dalvíkurbyggðar
04.02.2014

Breytingar dags. 06.12.2013
Sjá nánar á teikn. nr. 100.

Aðalhönnuður hússins er Karl Erik Rocksén arkitekt.

RÁÐHÚS GOÐABRAUT — DALVÍK

verk:
teikn. ÁH
mkv: 1:100 Í A2
efni: Grunnmynd 3. hæð.
dags: 15.11.2011 a: 29.02.2012 b: 21.03.2013 c: 17.09.2013 d: 06.12.2013
nr: 105

form
Ágúst Hafsteinsson kt: 220361-4979 arkitekt FAÍ
Árni Árnason kt: 140153-3629 innanhússarkitekt FHÍ
form ráðgjöf ehf. kt: 611206-0460 Kaupangi v/Mýrarvegi 600 Akureyri sími: 462 6099 gsm: 891 7970 - form@nett.is