


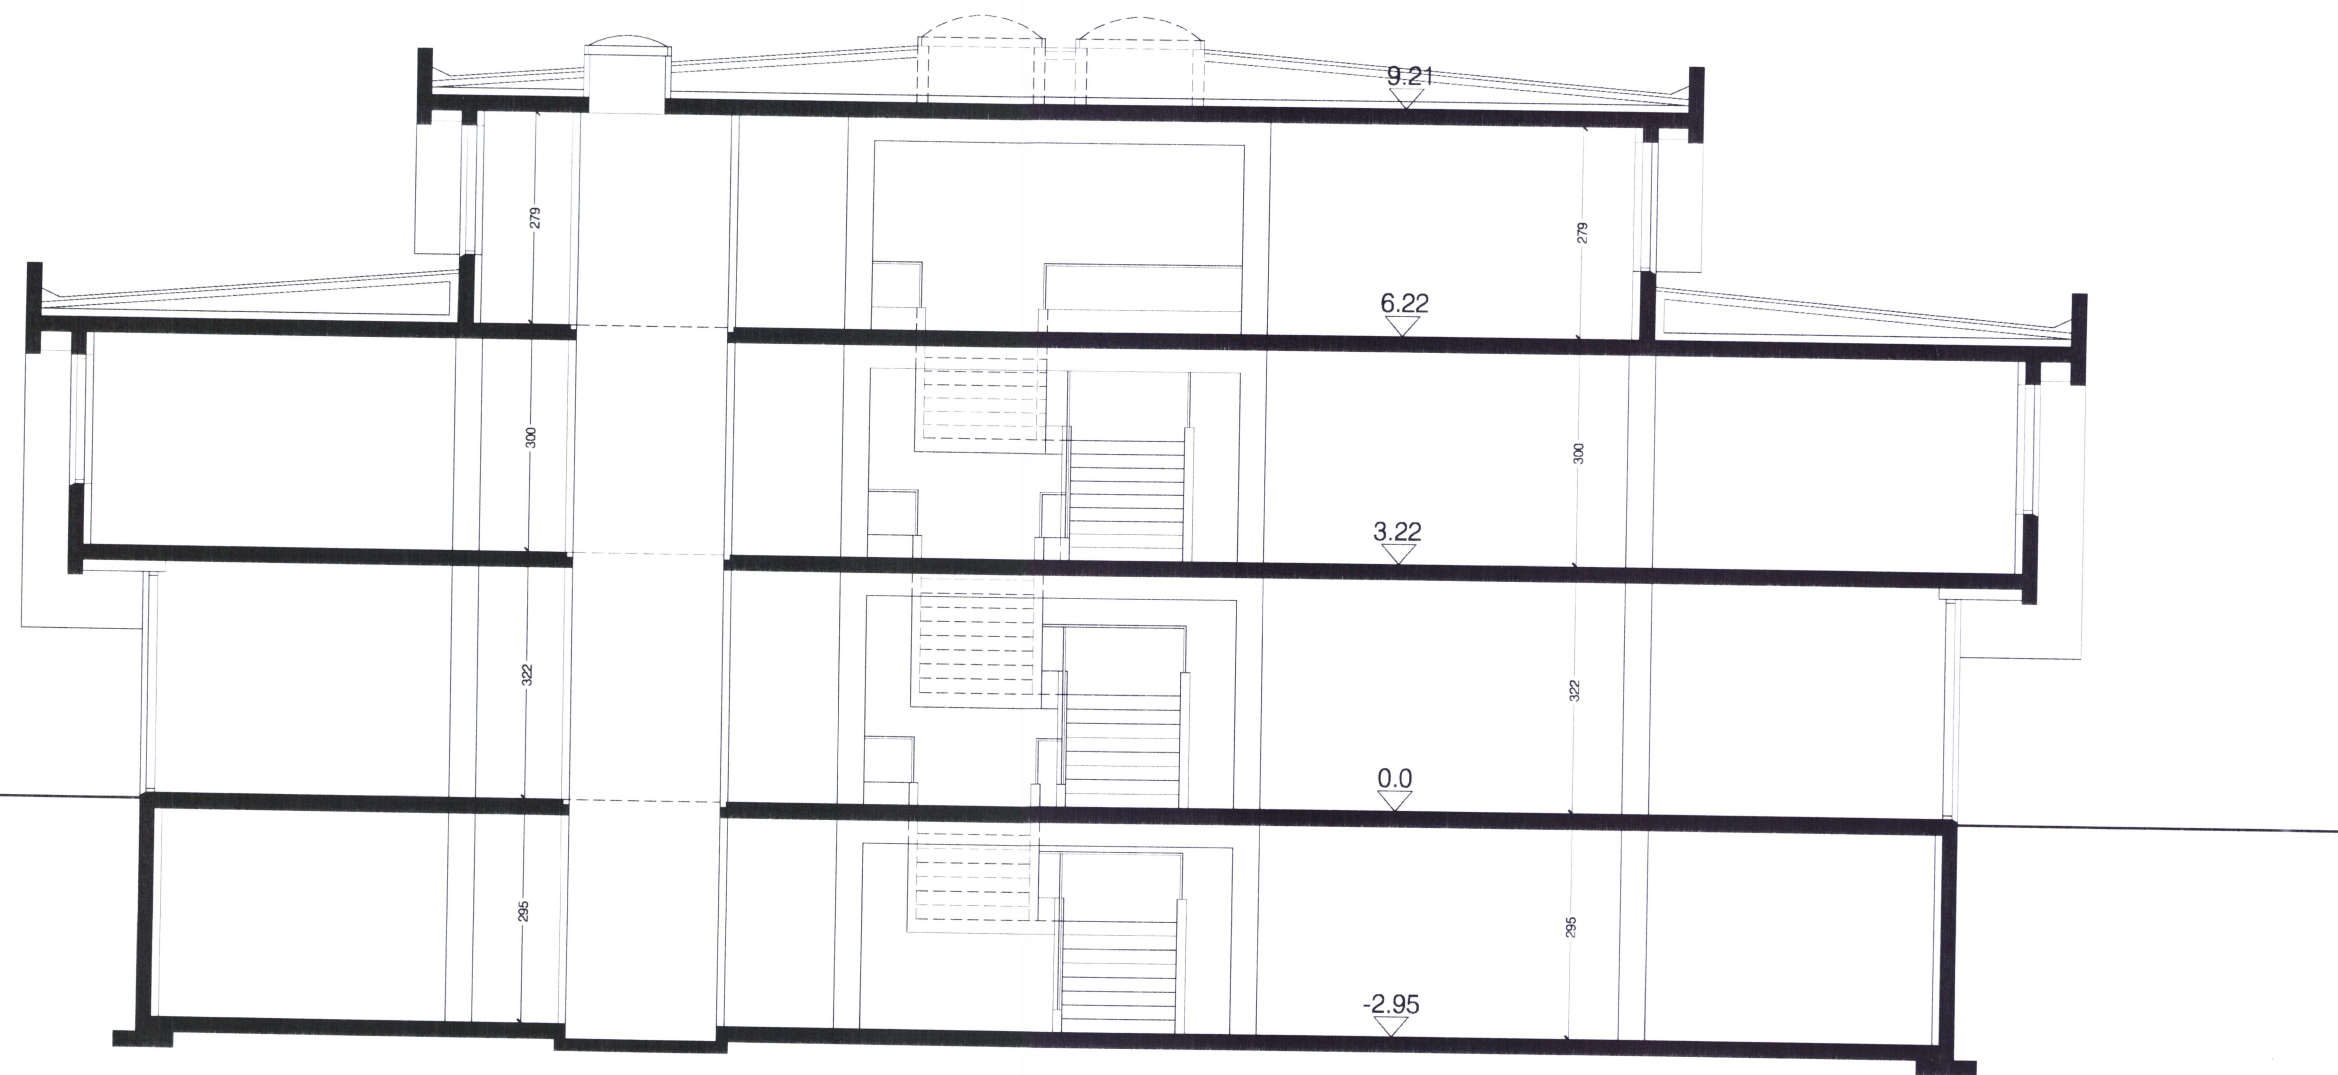

Snið A-A



Aðalhönnuður hússins er Karl Erik Rocksén arkitekt.

RÁÐHÚS GODABRAUT

DALVÍK

verk: Snið. teikn: ÁH mskv: 1:100 í A2
 efni: Snið. dags: 28.10.2009 a: b: c: d: nr: 106

form

[Handwritten signature]

Ágúst Hafsteinsson kt: 220361-4979 arkitekt FAÍ
 Ámi Árnason kt: 140153-3629 innanhússarkitekt FHÍ

form ráðgjöf ehf. kt: 611206-0460 Kaupangi v/Mýrarvegi 600 Akureyri sími: 462 6099 gsm: 891 7970 - form@nett.is