




Beitningar og geymsluhús við Dalvíkurhöfn

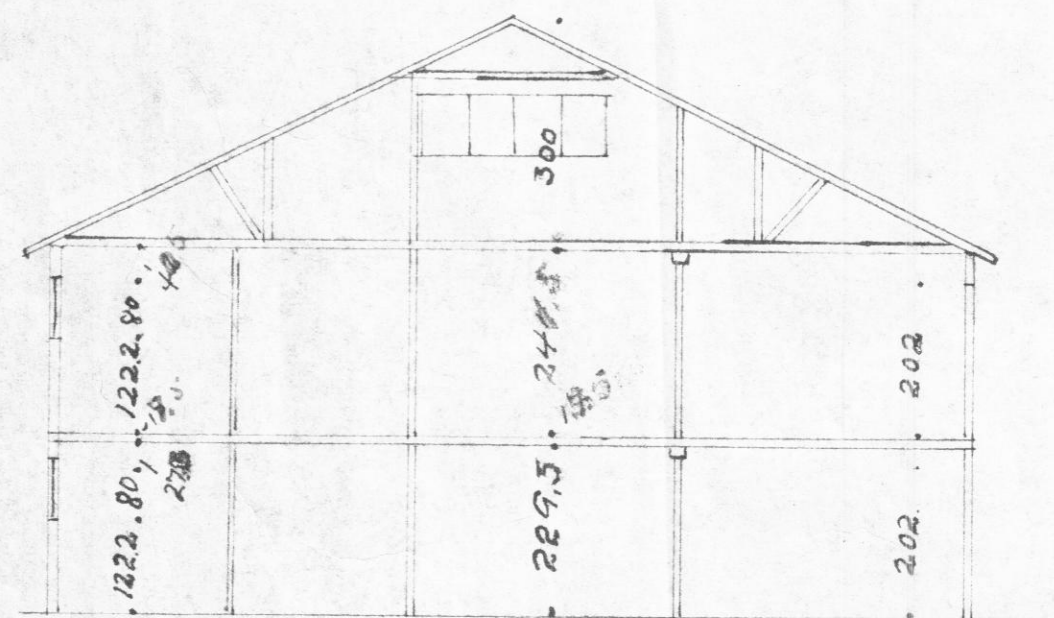


Þverskurður

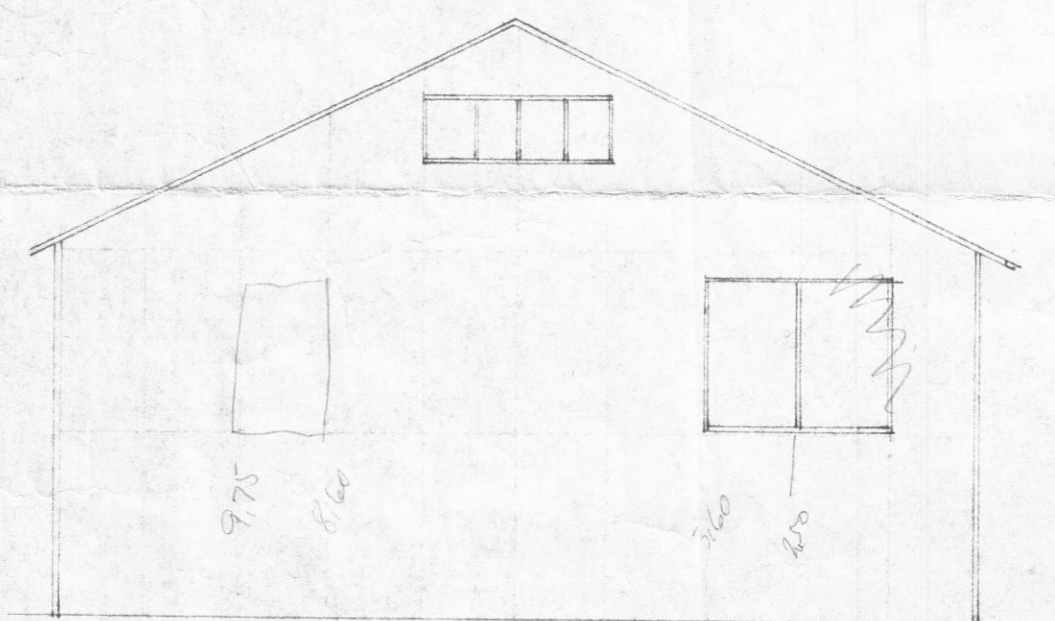


Norður

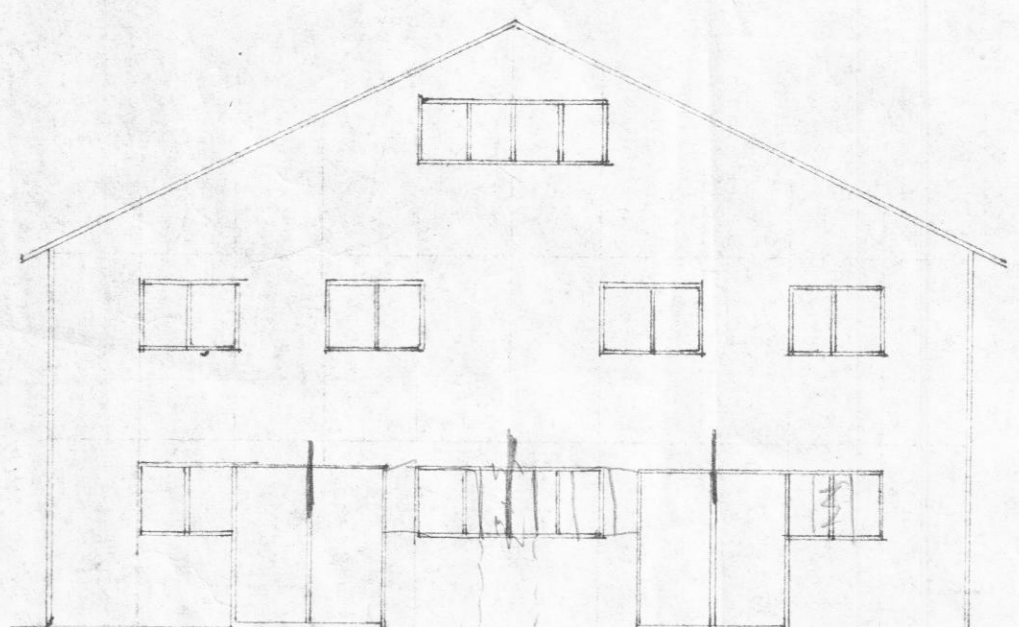

Suður

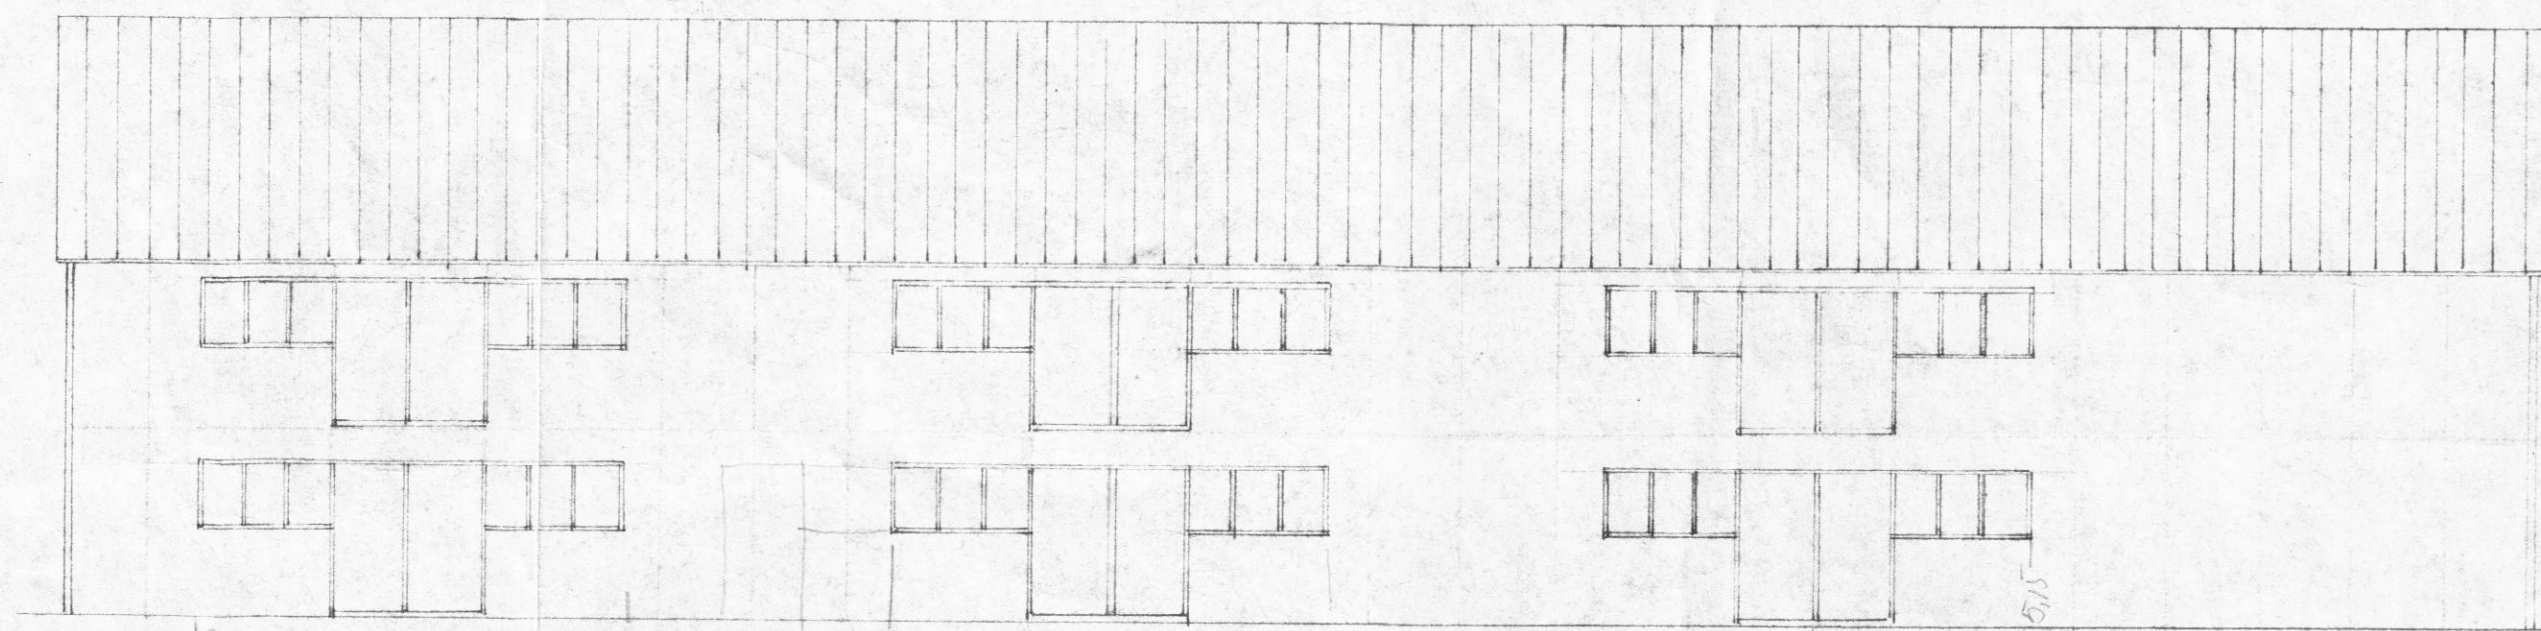

Vestur

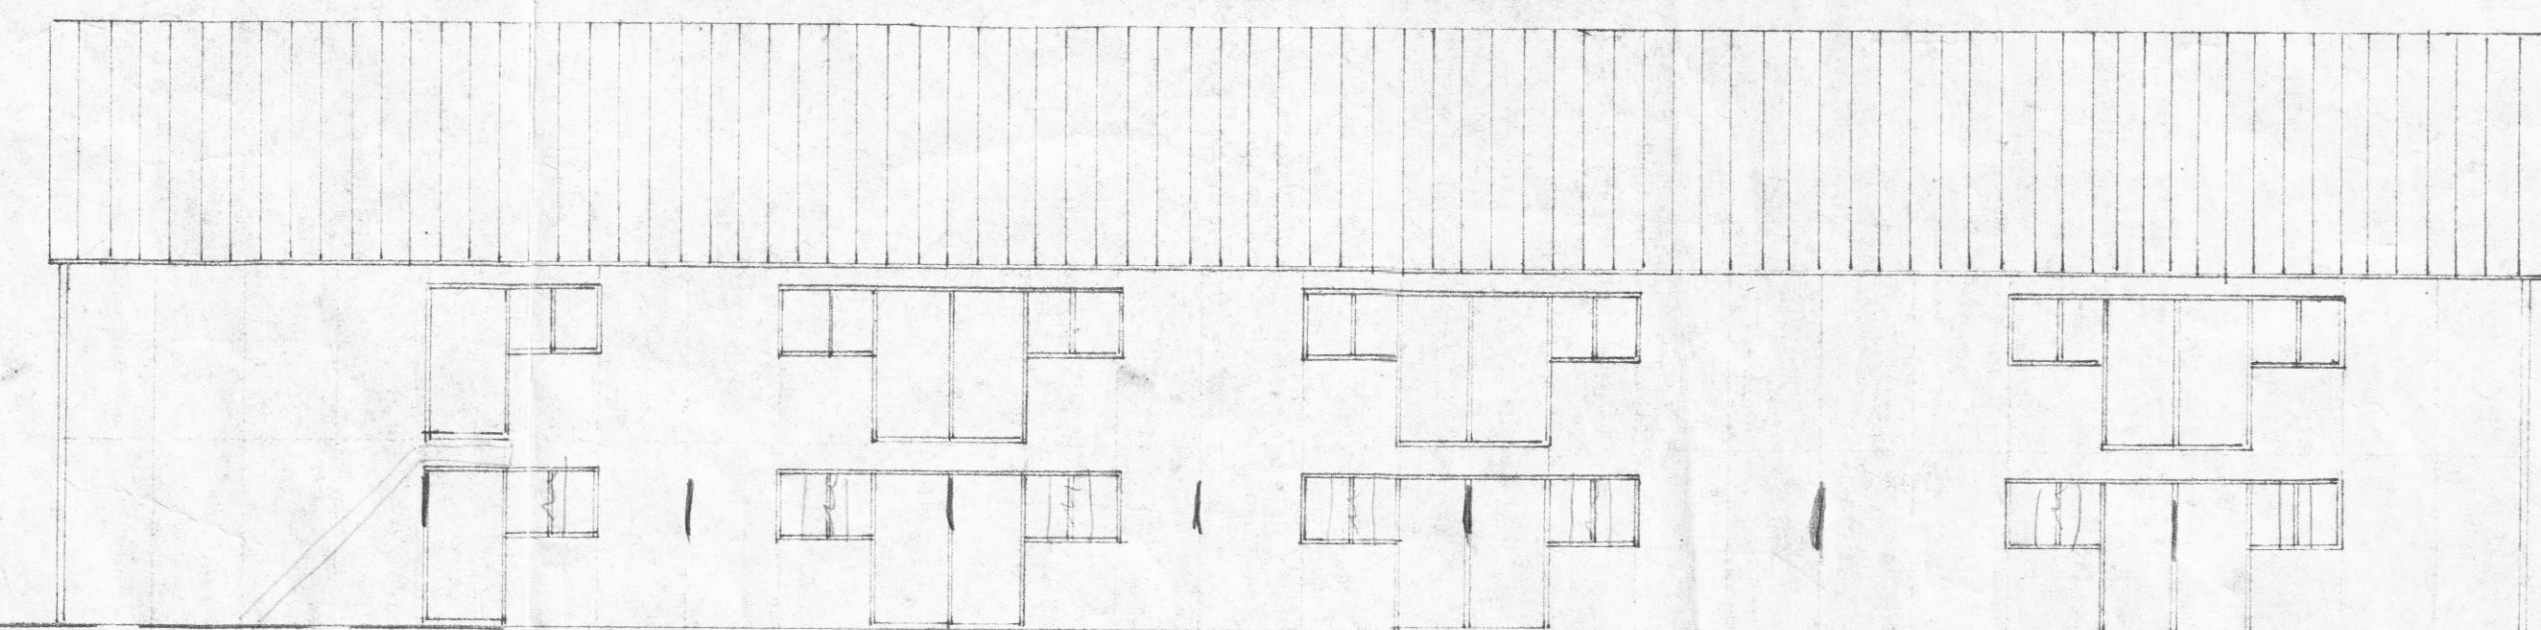

Austur

22.93
25.00
4.93

Teiknað. Fallg. Antonsson.
Mk1:100. Dags 26-2-'53.
Öll mál í em.