



1. hæð

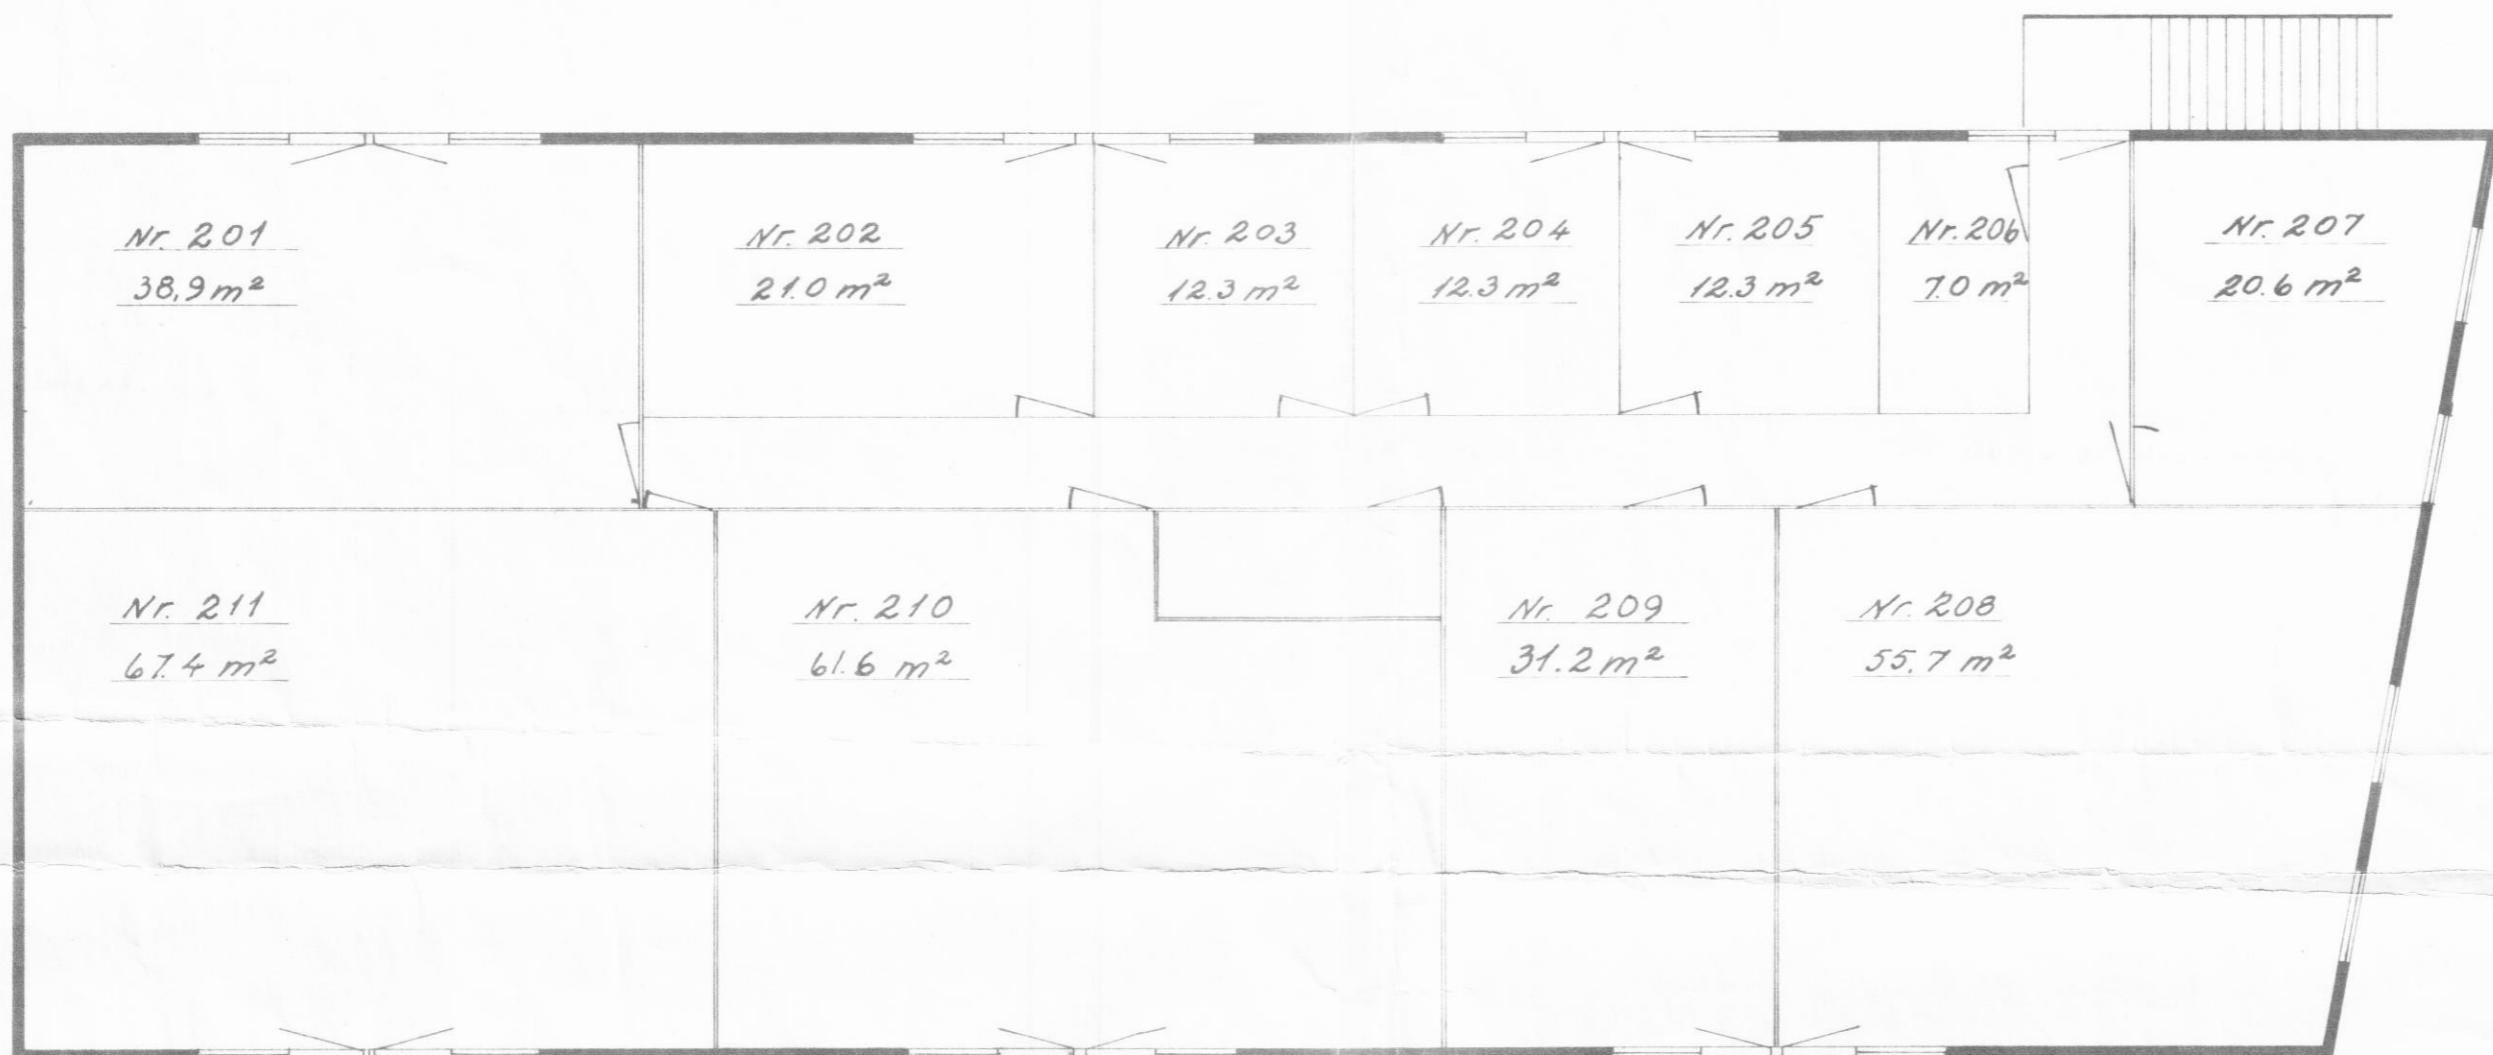

2. hæð

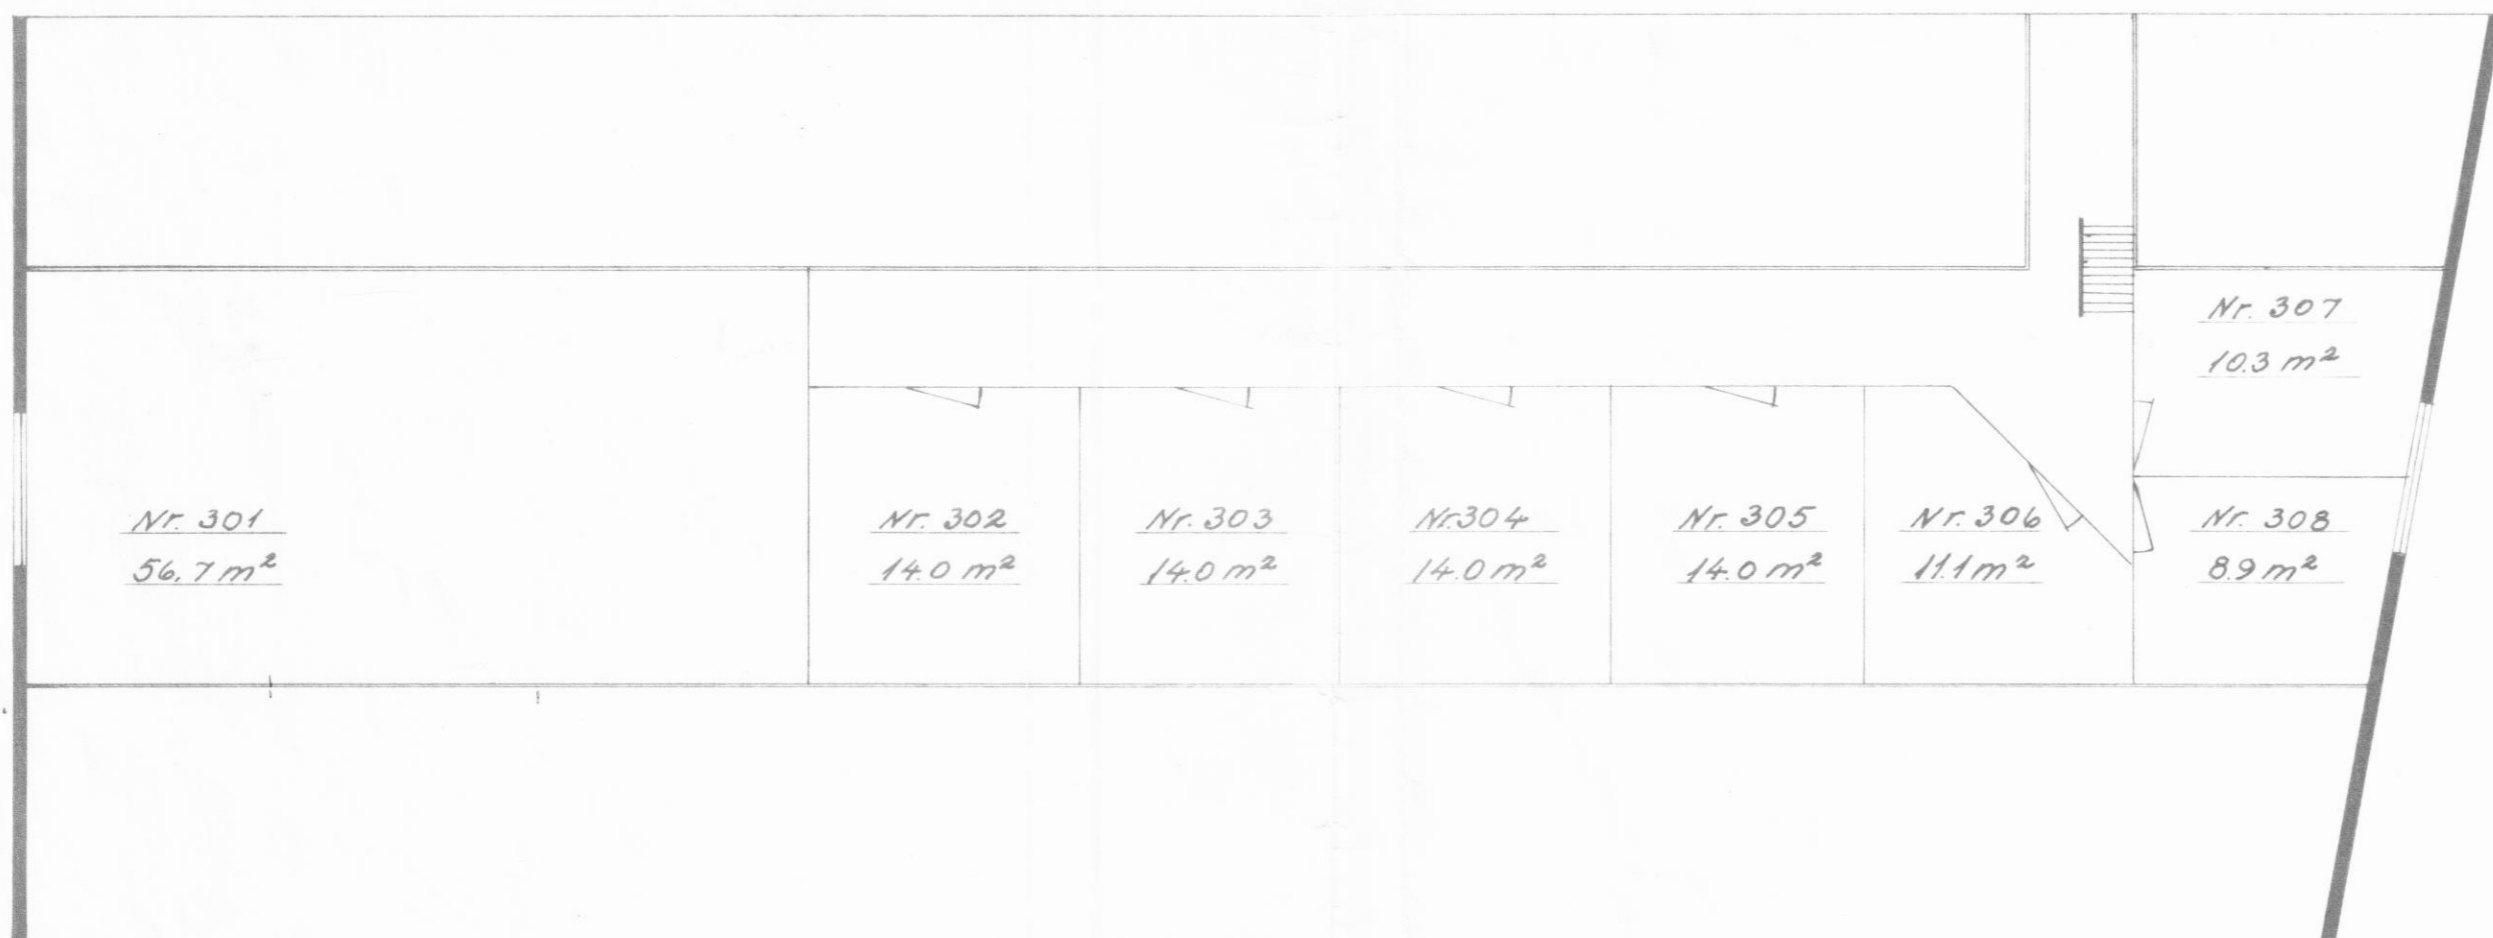

3. hæð

DALVIKURHÖFN VERBÜÐ 1.

GRUNNMÝNDIR M=1:100