


Grunnmynd neðri hæðar 1:100

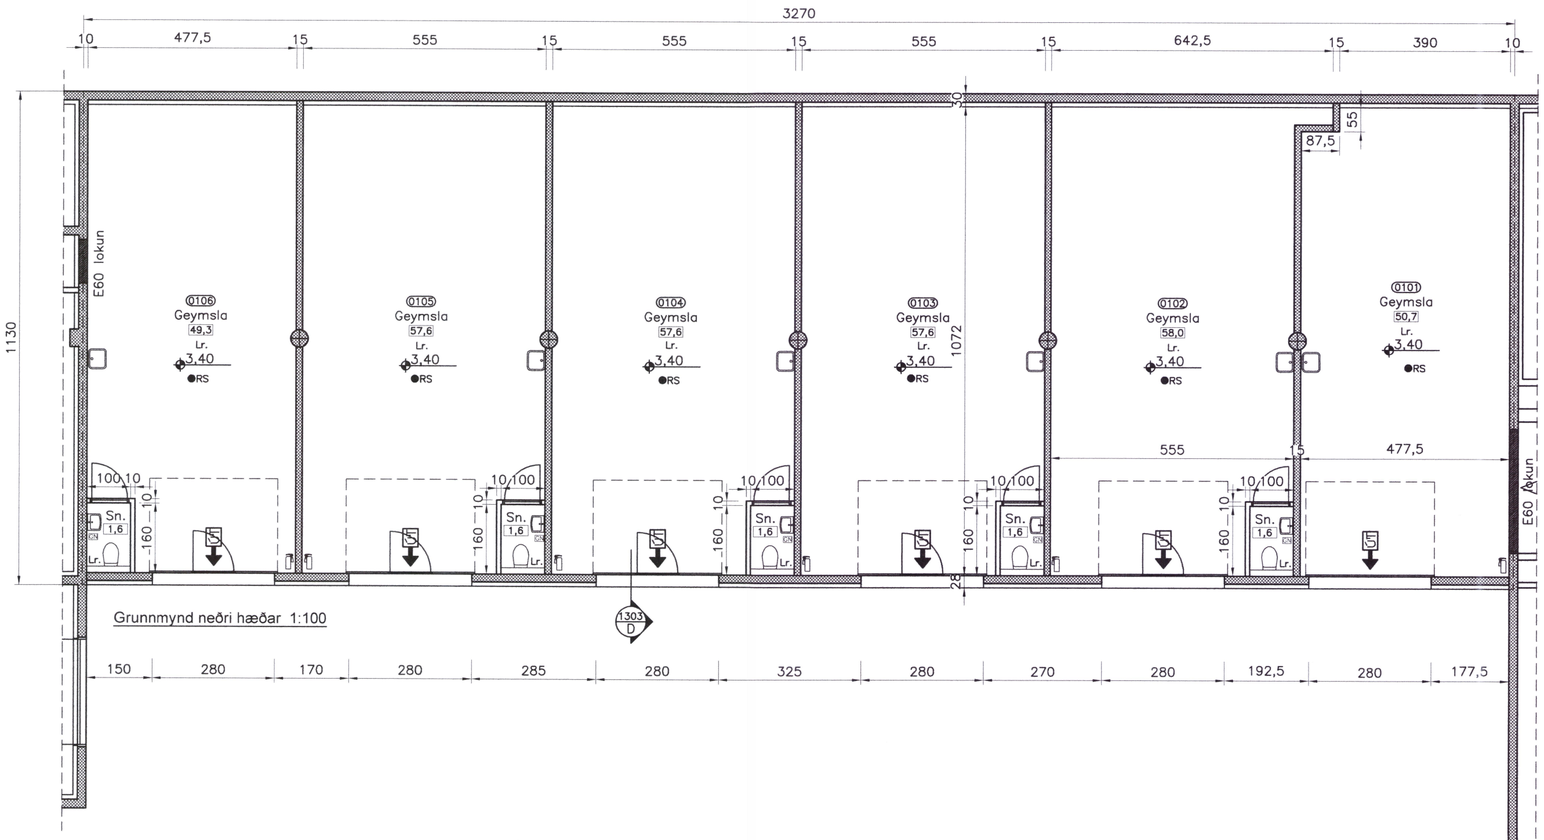


Sneiðing A 1:100

Byggingafulltrúi
04.02.2014
Dalvíkurbyggðar

| NR | DAGS | BREYTING |
|---|---|---|
| A | 18.06.2015 | Breytt röðun á rýmisnúmerum neðri hæðar ásamt lítilsháttar tilfærslur veggja og snyrtinga og innkeyrsluhurðum. |
| B | | |
| C | | |

Ártan:

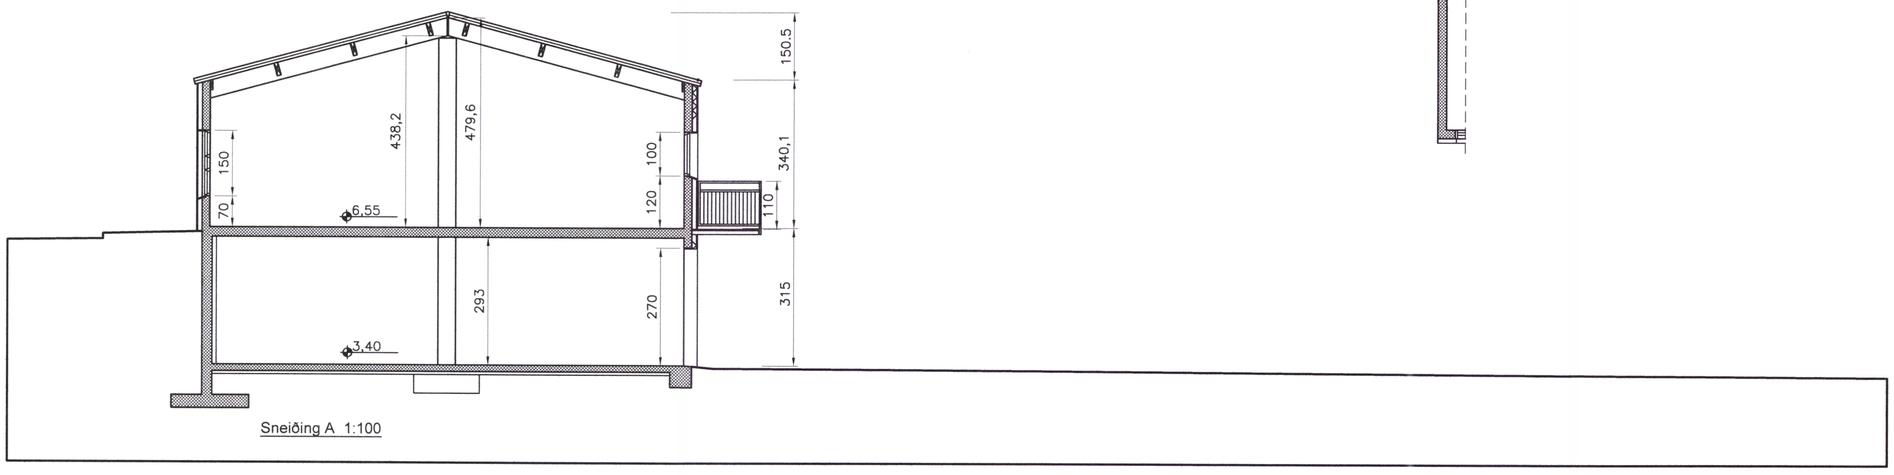
**H.S.Á. TEIKNISTOFA**

TGT Hús ehf · SUNNUHLÍÐ 12 · 603 AKUREYRI · kt. 701210-1230
sími 464-6800 · fax 464-6801 · hara@hara.is · www.hara.is


VERKHEITI

# Hafnarbraut 11, Dalvík.

HEITI TEIKNINGAR

Grunnmynd neðri hæðar og sneiðing.

| VERK NR | TEIKN. NR | KVARÐI | DAGS |
|---|---|---|---|
| 13-1202 | 1303 | 1:100 | 15.01.2014 |
| HANNAÐ | TEIKNAÐ | YFIRFARIÐ | BREYTING |
| HÁ | HÁ | | A |

HARALDUR S. ÁRNASON · kt. 120149-2539
STEINMAR H. RÖGNVALDSSON · kt. 140574-3769

Ártan hönnuðar: Ártan hönnunarstjóra: