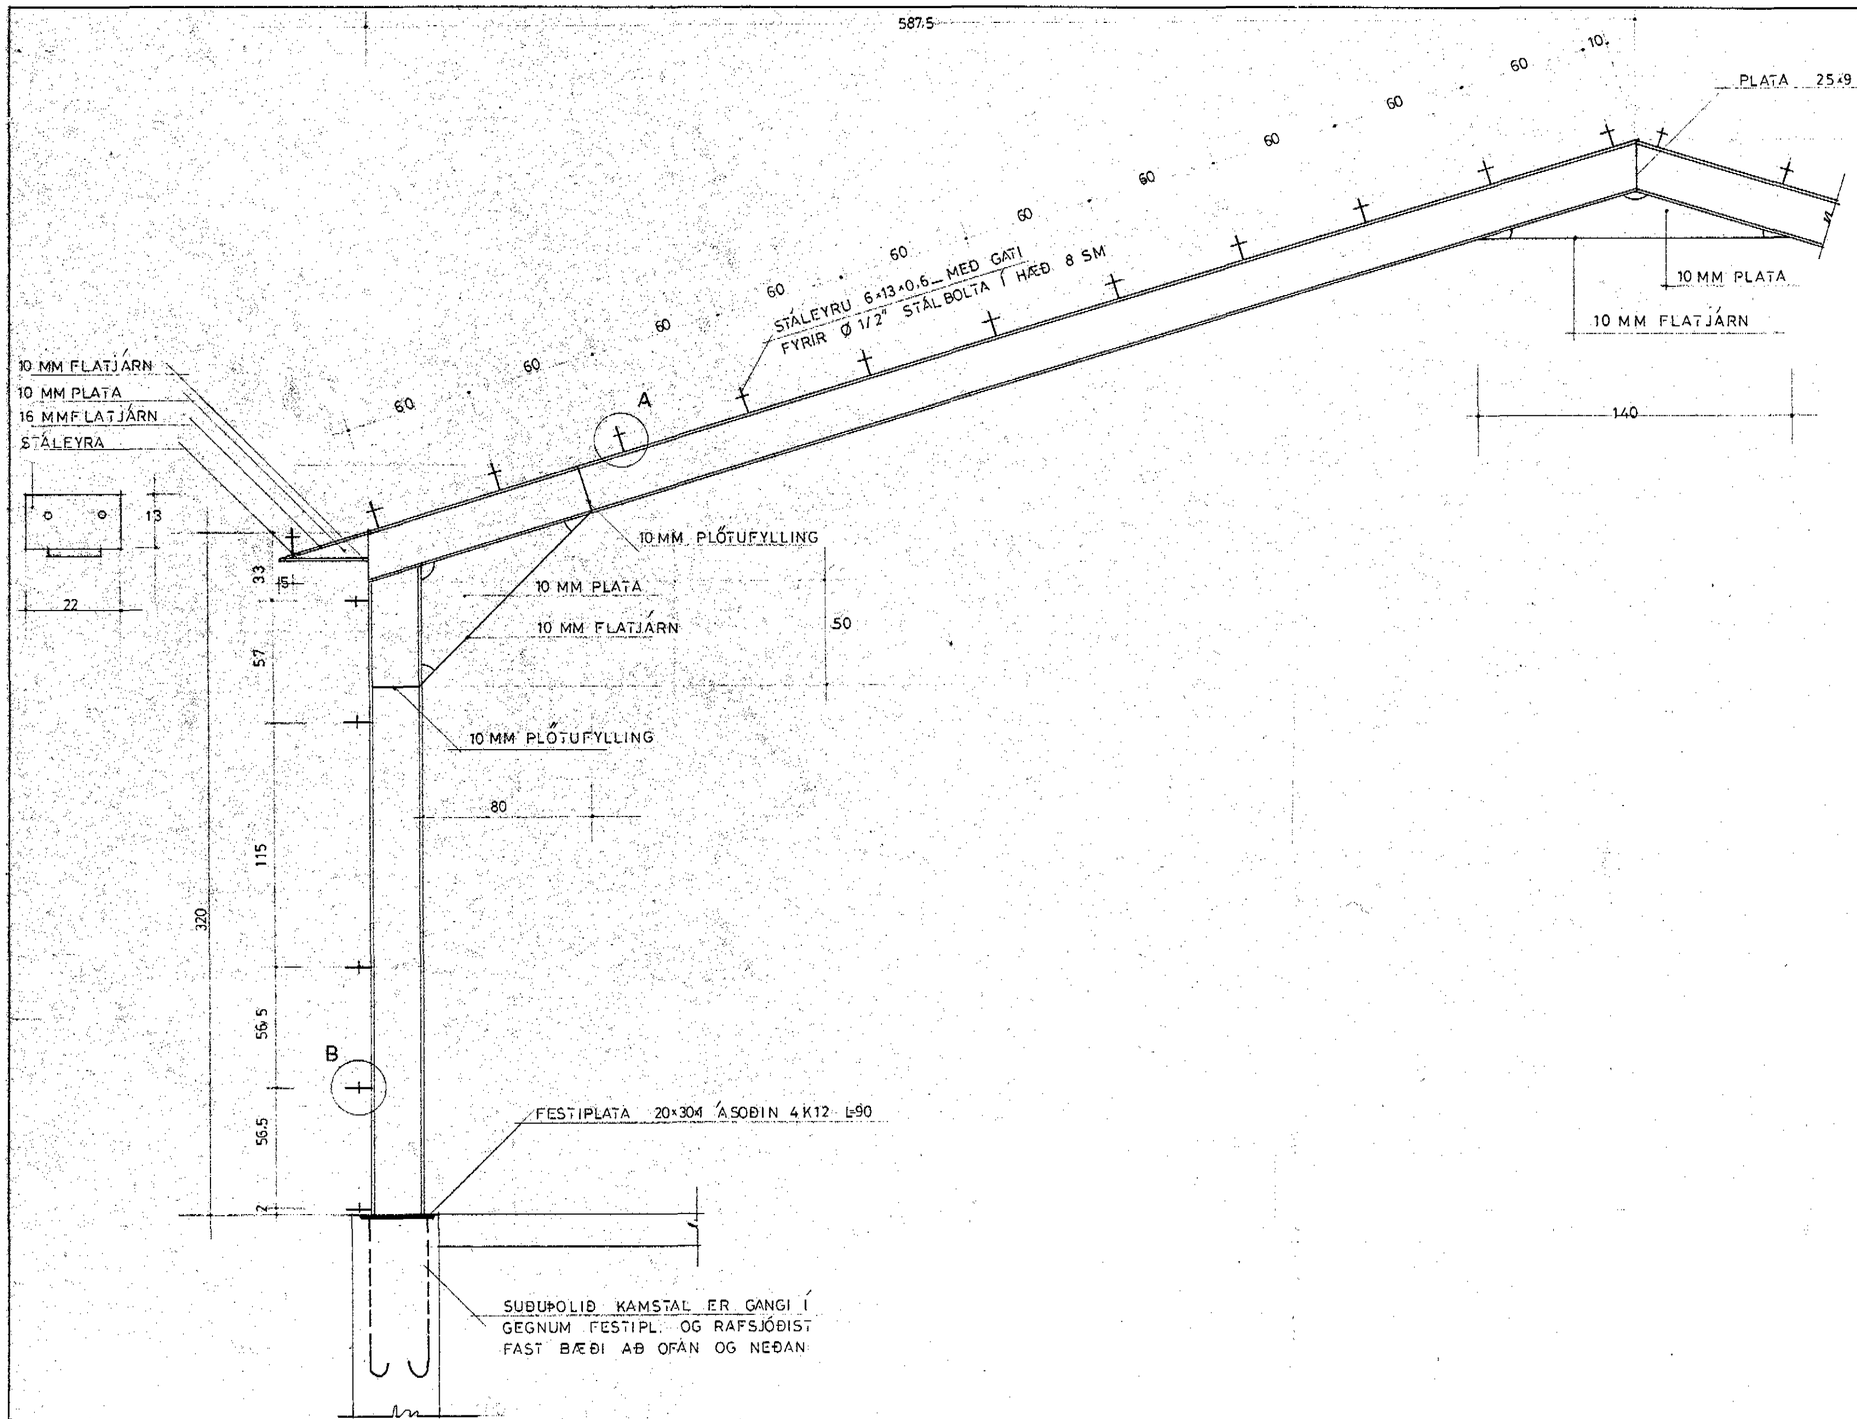

DET A

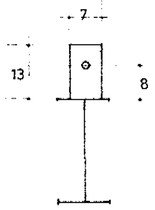

GAT FYRIR 12 MM STÁLBOLTA

PLÖTUÞYKKT 10 MM

DET B

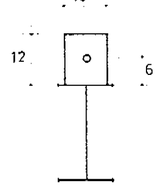

GAT FYRIR 12 MM STÁLBOLTA

PLÖTUÞYKKT 10 MM

SAMHÖNNUN

TEIKNISTOFA HVH, HAFNARSTRÆTI 93, 600 AKUREYRI, S. 96/25648
TÆKNITEIKNISTOFAN SF., GLERÁRGÖTU 34, 600 AKUREYRI, S. 96/25777
VINNUSTOFAN KLÖPP HF., LAUGAVEGUR 26, 101 REYKJAVÍK, S. 91/27777

HARALDUR V. HARALDSSON, ARKITEKT, FAÍ
INGIMAR H. INGIMARSSON, ARKITEKT, FAÍ
AÐALSTEINN JÚLÍUSSON, TÆKNIFRÆÐINGUR
HARALDUR ÁRNASON, TÆKNIFRÆÐINGUR

VERKHEITI: VERKSTÆÐISHÚS VIÐ GRUNDARGÖTU DALVÍK				
HEITI TEIKNINGAR: STÁLRAMMAR				VERK NR. / TEIKNING NR. B 2
HANNAÐ HÁ	TEIKNAÐ GT	YFIRFARIÐ	DAGS. ÁGÚST '82	KVARÐI 1:20