


GRUNNMYND 1:50 1. HÆÐ

ATH  
 SJÁ SKÝRINGAR Á BL. V1  
 -- GRUNNM. LAGNA ÁLVERKS S.F. Á BL. VS 2

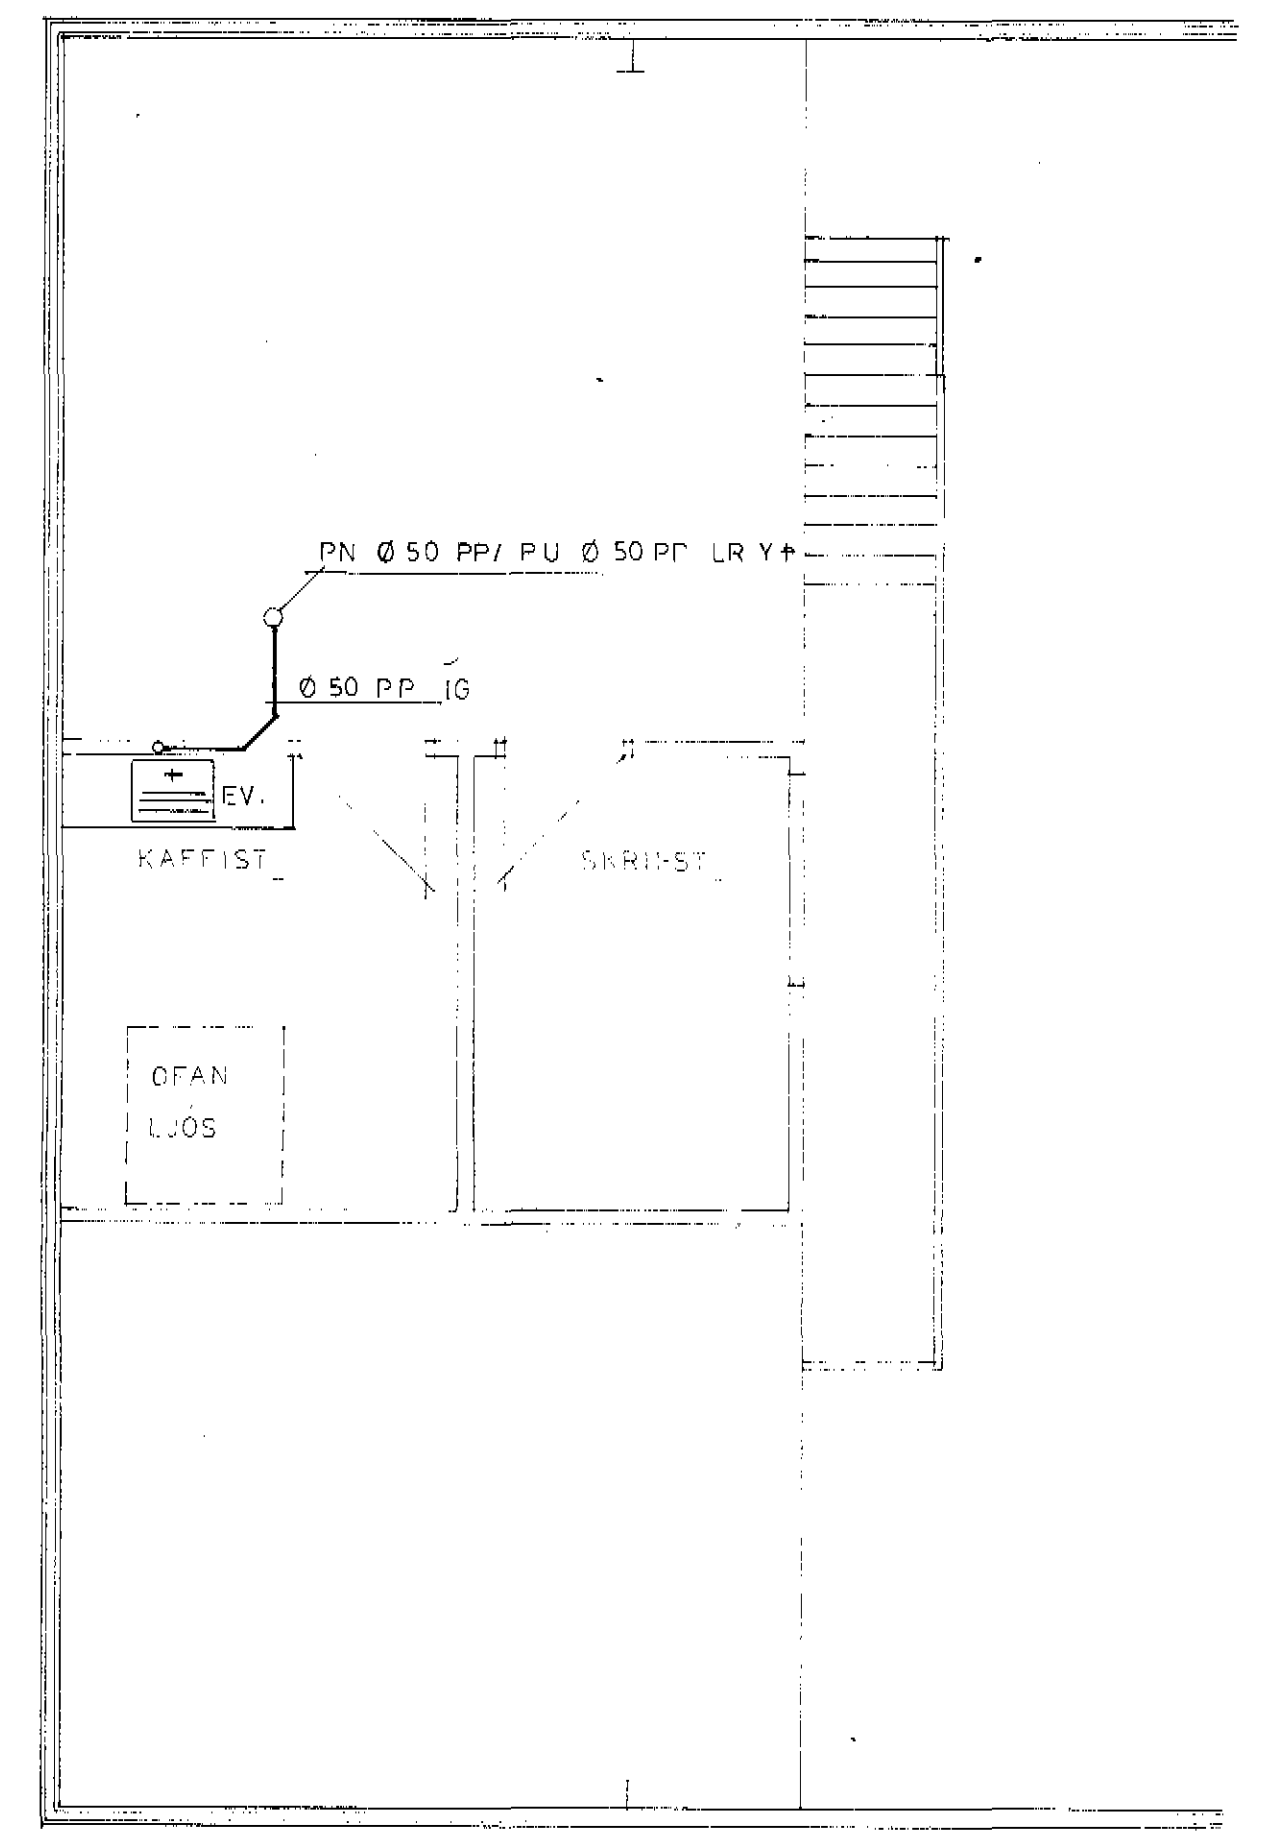

GRUNNMYND 1:50 RISHÆÐ

Tækniteiknistofan s.f.  
 Nafn. 8959-2216  
 S. 96-25777 - Box 888  
 Glerárgata 34 - 602 Akureyri

# SAMHÖNNUN

TEIKNISTOFA VVH. HAFNARSTRÁTI 1193 AKUREYRI 6. 96 25777  
 TÆKNITEIKNISTOFAN SF. GLERÁRGATA 34 602 AKUREYRI 3. 96 25777  
 VINNUSTOFAN KLÖPPHE. LAUBAÐEGUR 26 101 BOKLAUK 1. 96 22777

HARALDUR V. HARALDSSON, ARKITEKTUR  
 INGIMAR Y. INGIMARSSON, ARKITEKTUR  
 ADALSTEINN JULIUSSON, TÆKNIRÁÐGIFUR  
 HARALDUR ARNASON, TÆKNIRÁÐGIFUR

*Hann. Arnason*

VERKHEITI		VERK NR.	
VERKSTÆÐIS-LÖS V/D GRUNNDRÖGUM KVISTUR S/F DALVÍK			
HEITI TÆKNINGAR		TEIKNINGU NR.	
FRARENNSLISLAGNIR		VS 1	
DAGNAÐ	TEIKNING	VEIÐARÞ.Þ.	ÁR
HÁ	EB_GT		JULI 82
KVAÐI		1:50	