



1502

20

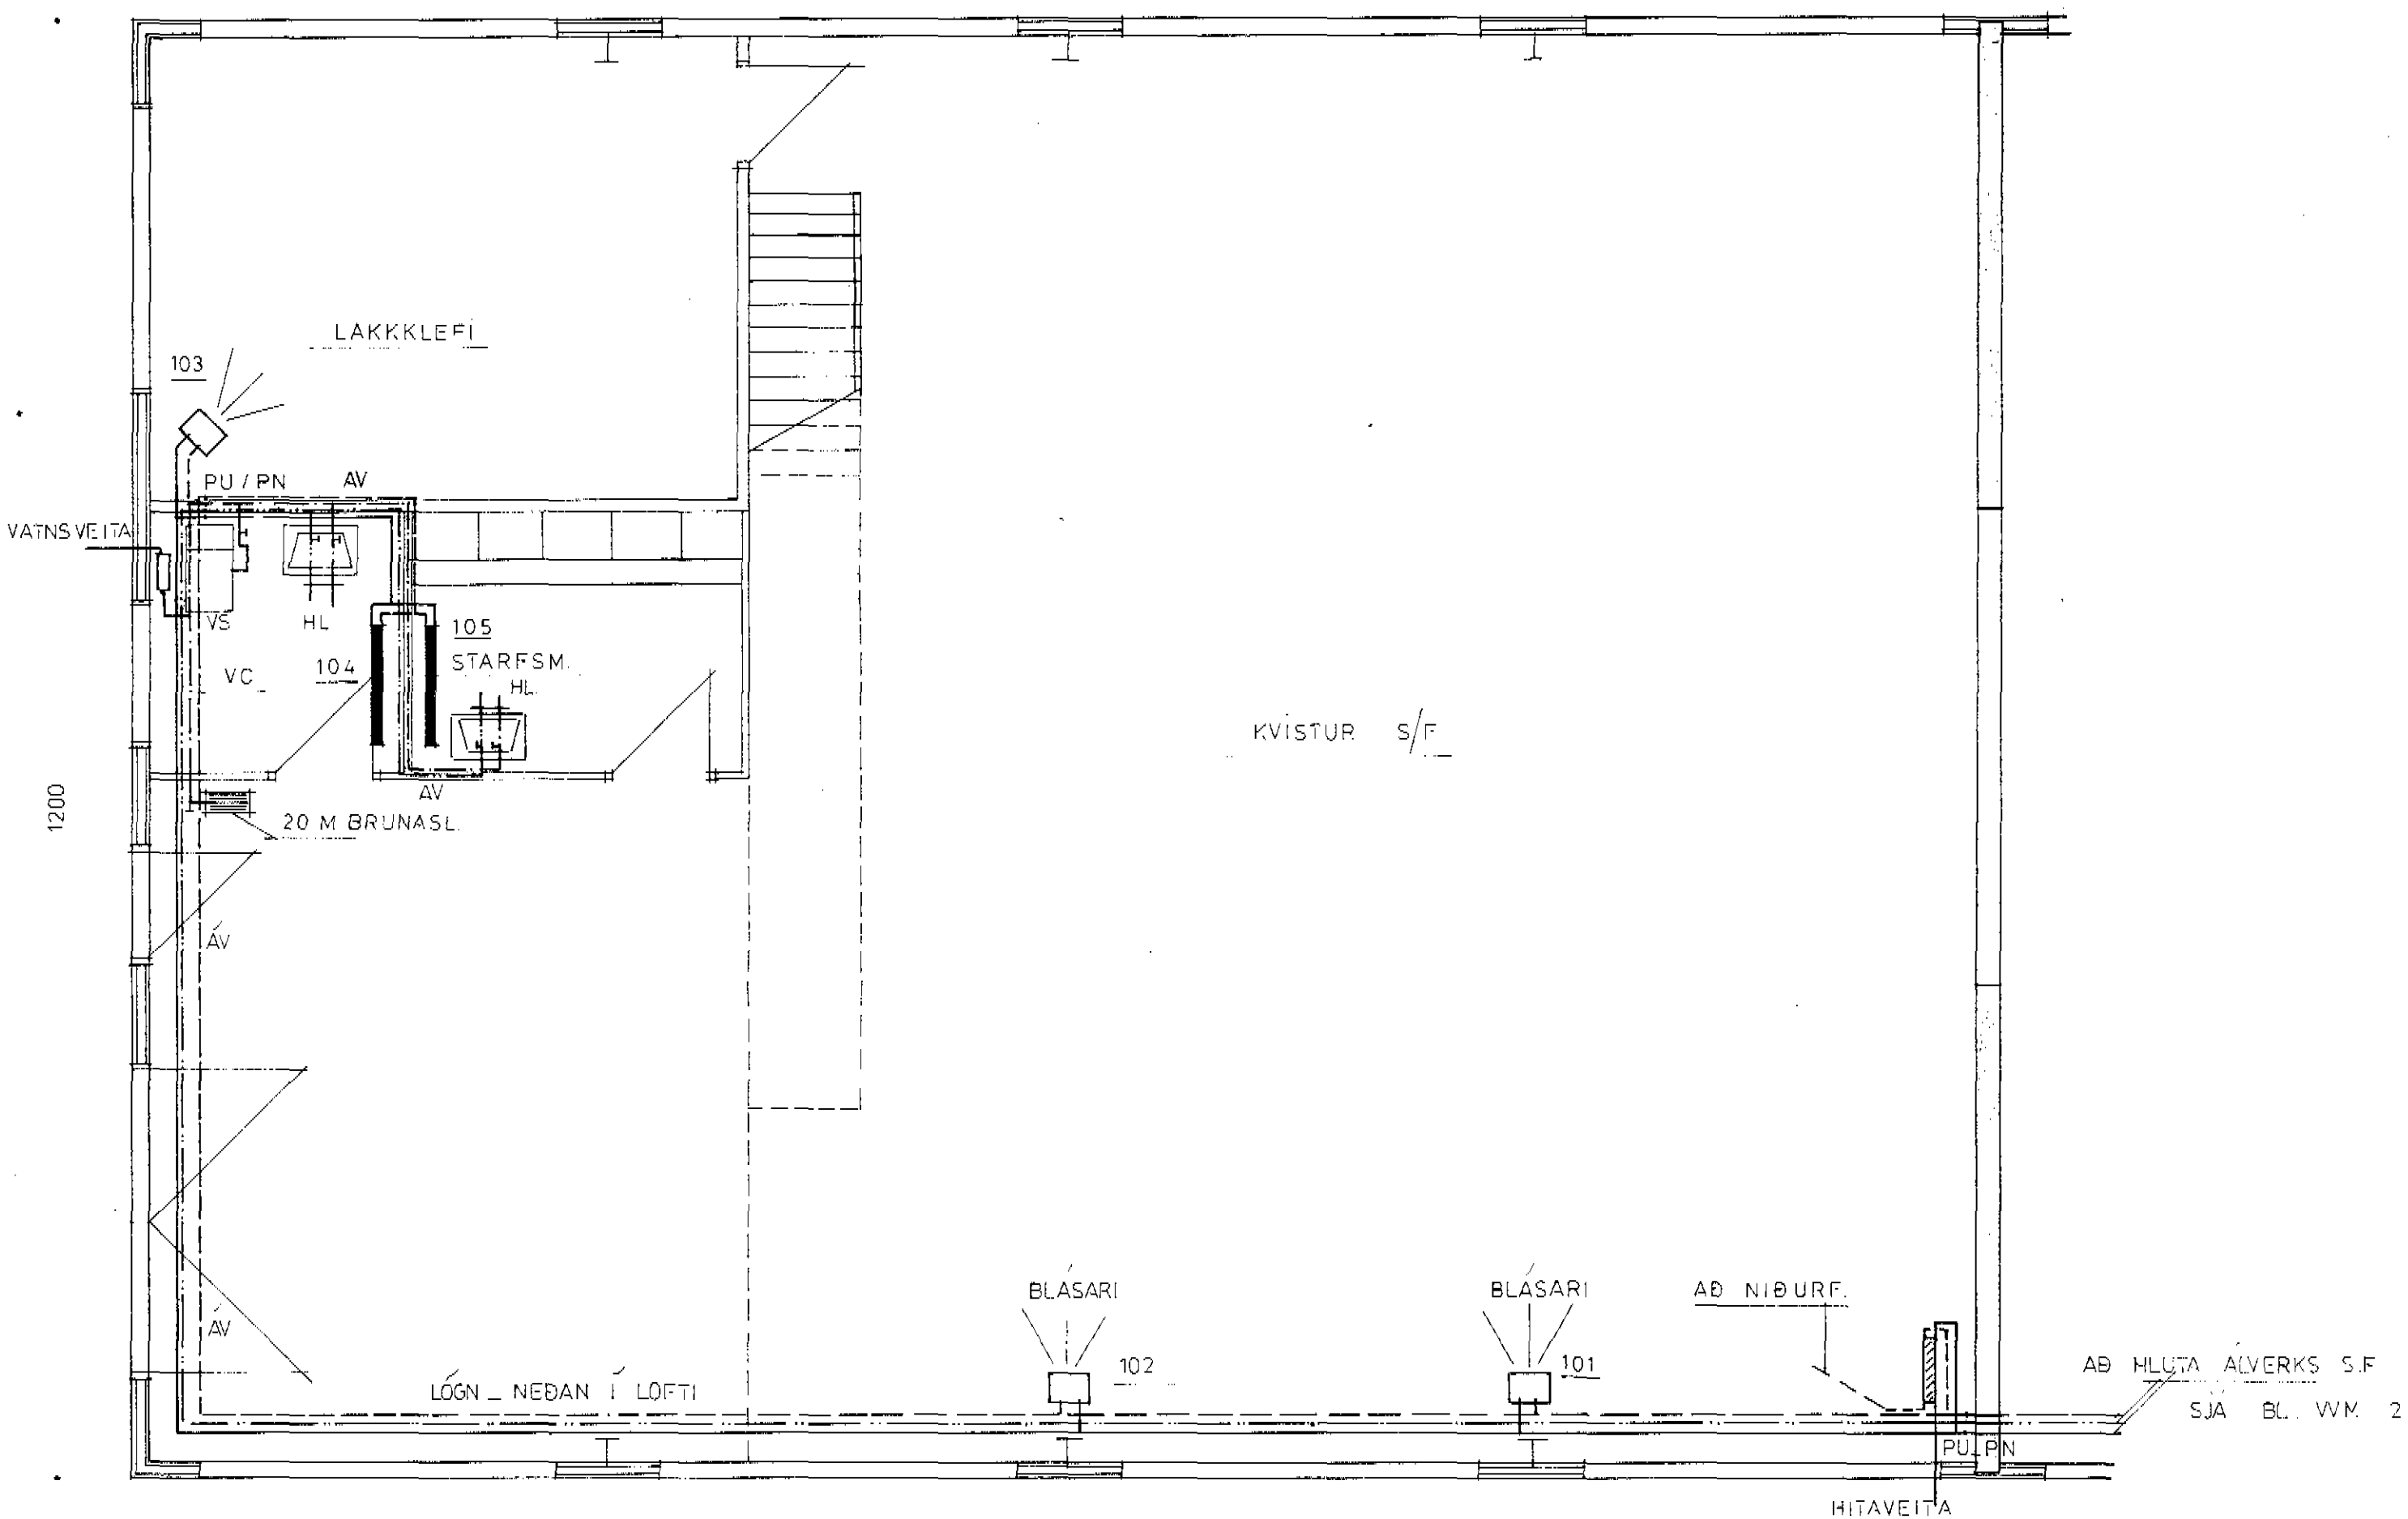

GRUNNM. LAGNA 1:50 1. HÆÐ

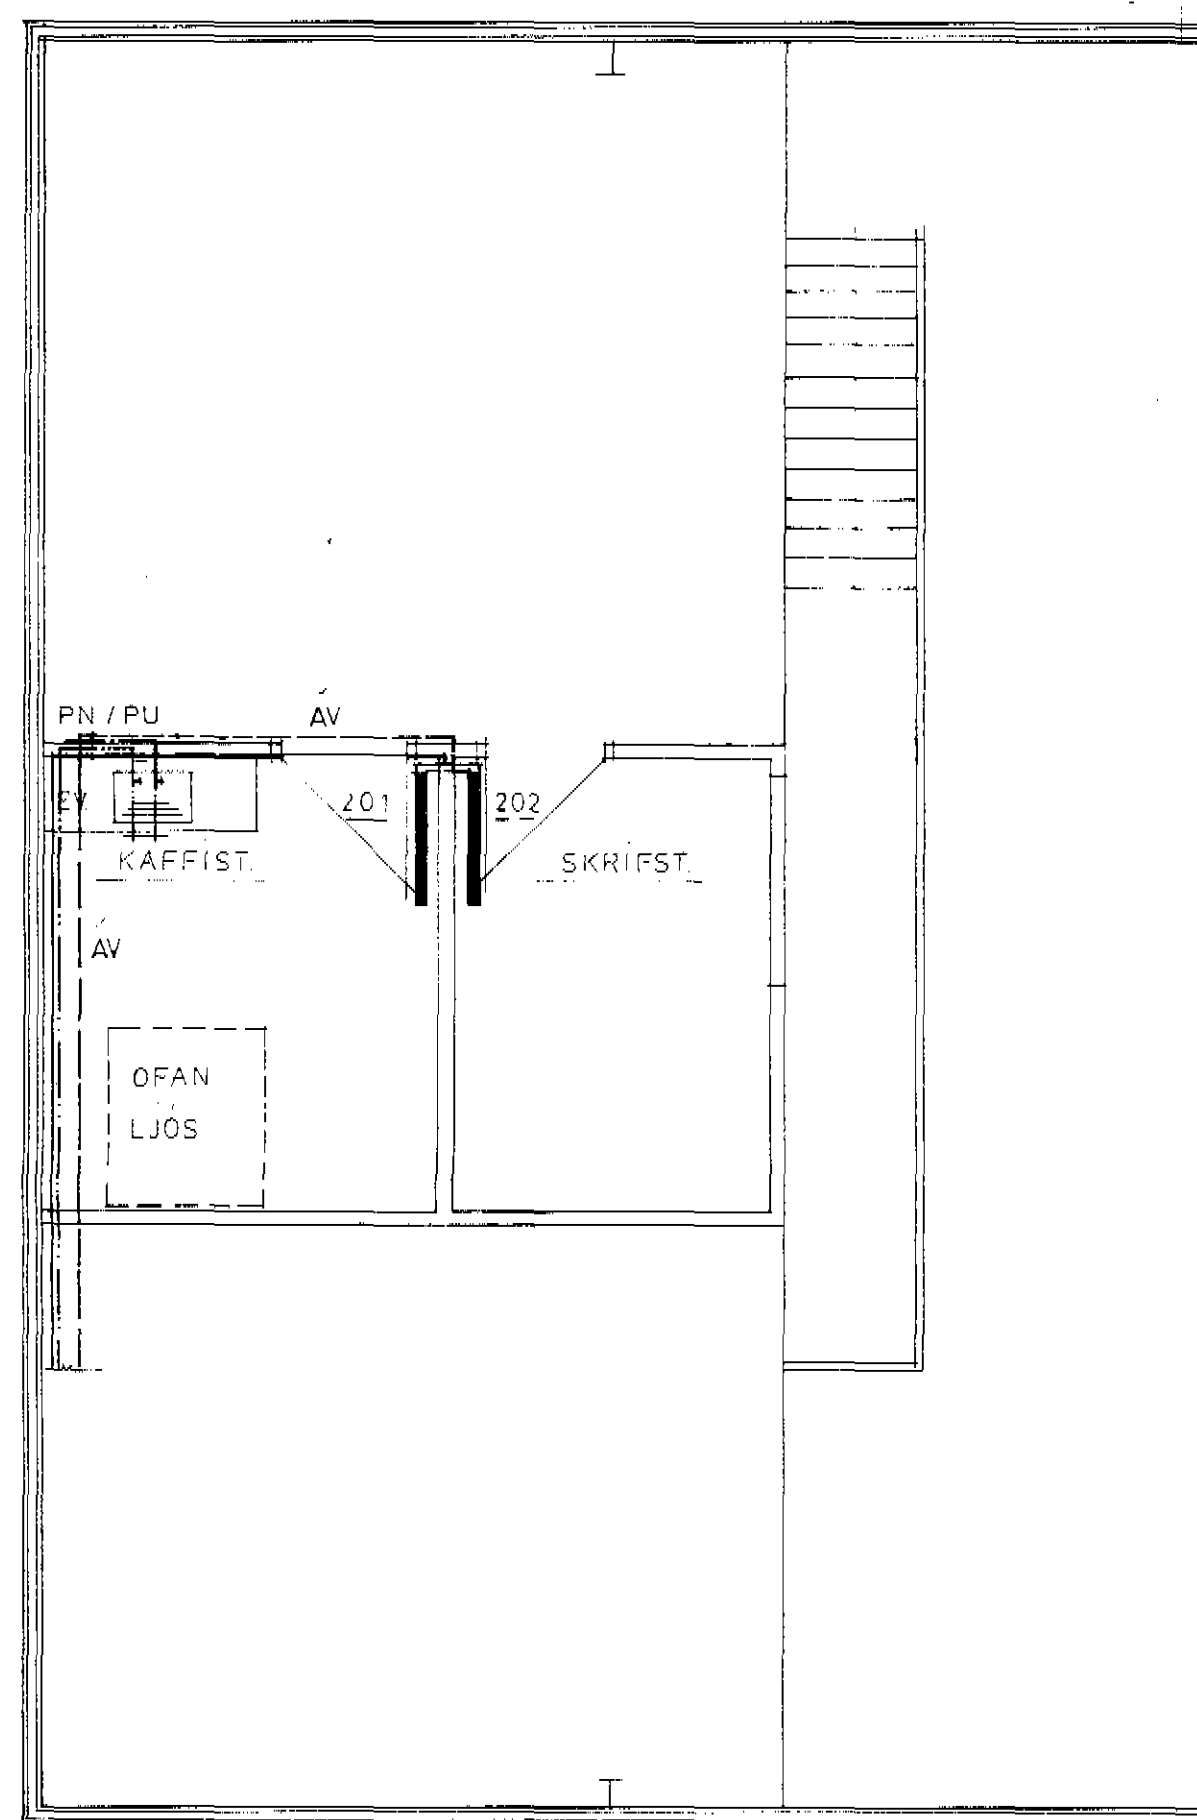

GRUNNM. LAGNA 1:50 RISHÆÐ

A7H

SJA SKÝRINGAR Á BL. V1
 --- RÚMMYND LAGNA Á BL. VVM 3

OFNALISTI $\Delta T = 30^\circ C$

OFNAR NR	KCAL	MESTA HÆÐ 1 SM.	MESTA LENGD 1 MM	TENGINGAR	STÚTAR	RJÓLD OFNA	STABEYNING HITANEMA
101	6000	BLÁSARI			10 MM	1	BAKRÁS
102	6000						
103	1210						
104	310	60	800	A B			
105	510	60	1000	C D			
201	530	60	1000	A B			
202	395	60	1000	C D			

SAMHÖNNUN

TEIKNISTOFA HVH. HAFNARSTRÆTI 93, 600 AKUREYRI S. 96/25648
 TÆKNITEIKNISTOFAN S.F., GLÉRARGÖTU 34, 600 AKUREYRI S. 96/25777
 VINNUSTOFAN KLÖPPH.F., LAUGAVEGUR 26, 101 REYKJAVÍK, S. 91/27777

HARALDUR V. HARALDSSON, ARKITEKT, FAI
 INGIMAR H. INGIMARSSON, ARKITEKT, FAI
 ADALSTEINN JULIÚSSON, TÆKNIFRÆÐINGUR
 HARALDUR ARNASON, TÆKNIFRÆÐINGUR *Har. Arnason*

Tækniteiknistofan s.f.
 Nafnr. 8959-2216
 S. 96-25777 - Box 888
 Glérargata 34 - 602 Akureyri

VERKHEITI		VERK NR	
VERKSTÆÐISHÚS VIÐ GRUNDARGÖTU DALVÍK			
HEITI TEIKNINGAR		TEIKNING NR	
GRUNNM. NEYSLUVTNS - OG MIÐST. LAGNA		VVM 1	
FRÁMÍÐAD	TEIKNAD	VIÐHAFIÐ	DAGS
HÁ	EB_G T		JÚLÍ '82
		KVARDI	1:50