


GRUNNMYND 1.HÆÐ 1:50

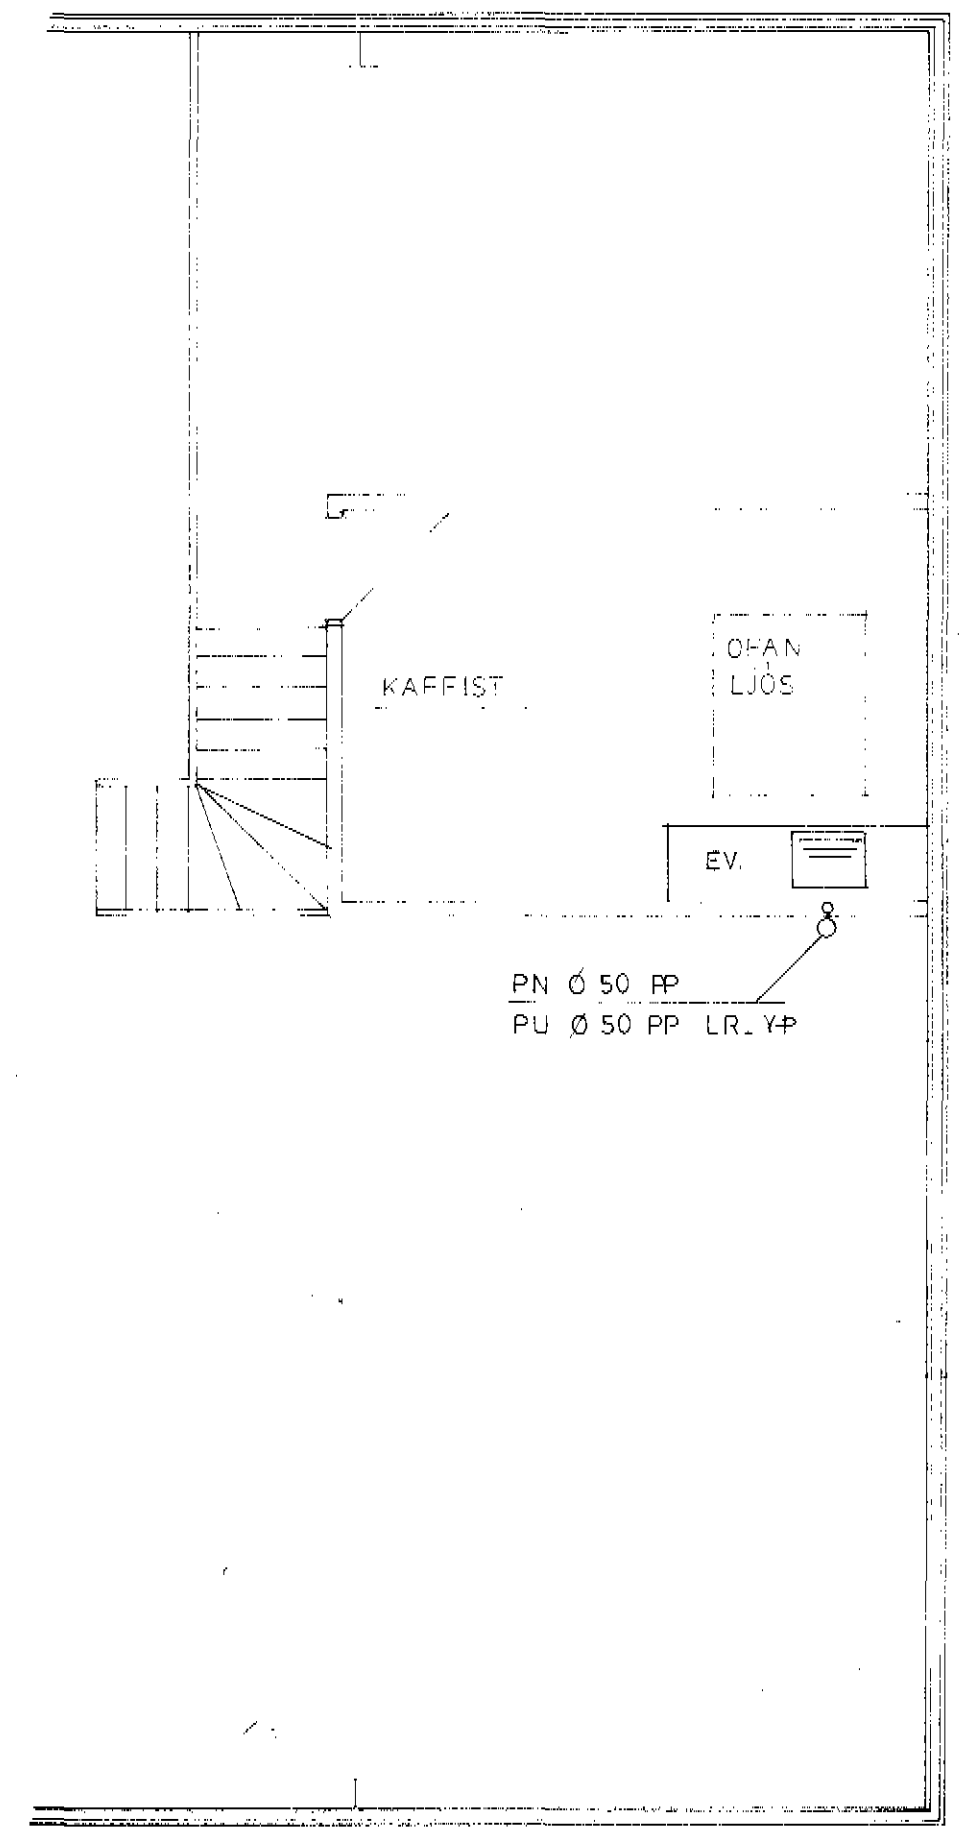

GRUNNMYND RISHÆÐ 1:50

AÞH _____

SJÁ SKÝRINGAR Á BL. V 1
 GRUNNM. LAGNA KVÍSTS S.F Á BL. VS 2

SAMHÖNNUN

TEIKNISTOFA HVH. HAFNARSTRÆTI 93 600 AKUREYRI S 96 25648
 TÆKNITEIKNISTOFAN S.F. GLERÁRGÁTA 34 601 AKUREYRI S 96 25777
 VINNUSTOFAN KLÖPPH. AUSTRAVALLI 16 110 REYKJAVÍK S 91 27777

HARALDUR V. HARALDSSON ARKITEKT F.A.I.
 INGIMAR H. INGIMARSSON ARKITEKT F.A.I.
 ADALSTEINN JULIUSSON TÆKNIRÆÐINGUR
 HARALDUR ARNASON TÆKNIRÆÐINGUR

Har. Ingimars

Tækniteiknistofan s.f.
 Nafn nr. 8959 - 2216
 S. 96-25777 - Box 888
 Glerárgata 34 - 602 Akureyri

VERKSTÆÐISHÚS VIÐ GRUNDARGÓTU - ÁLVERK S/F DALVÍK			
FRÁRENNSLISLAGNIR			VERK NR.
			TRÁNINGUR VS 1
HA	EB - GT	JULI 82	KVARD 1 50