



Anna Þórsdóttir


Samþykkt á fundi
byggingarnefndar íp.
25 jan 1972.
Páll Þulásson

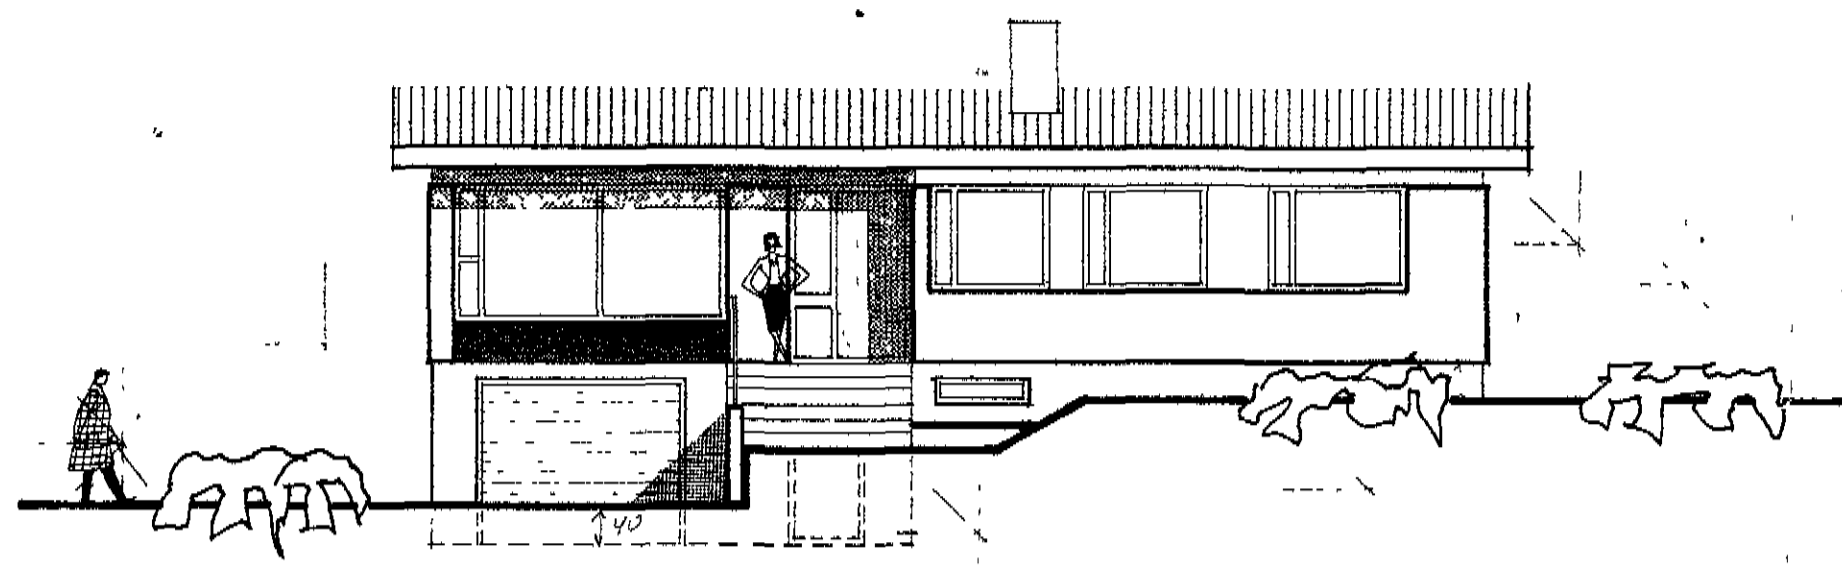


AUSTUR

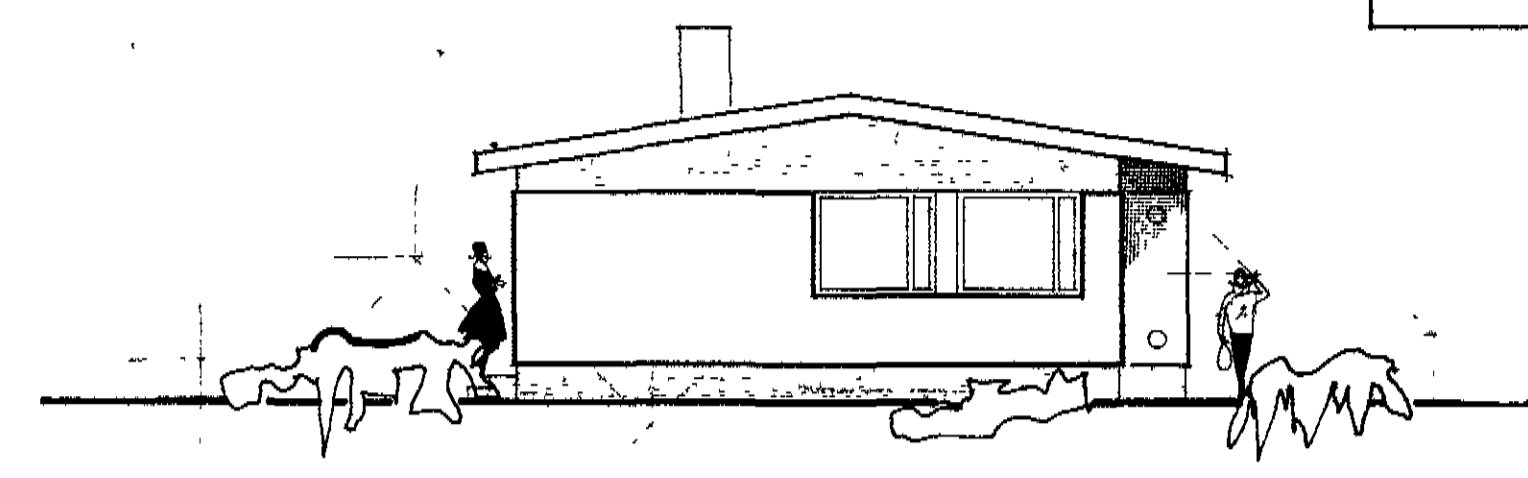


NORÐUR

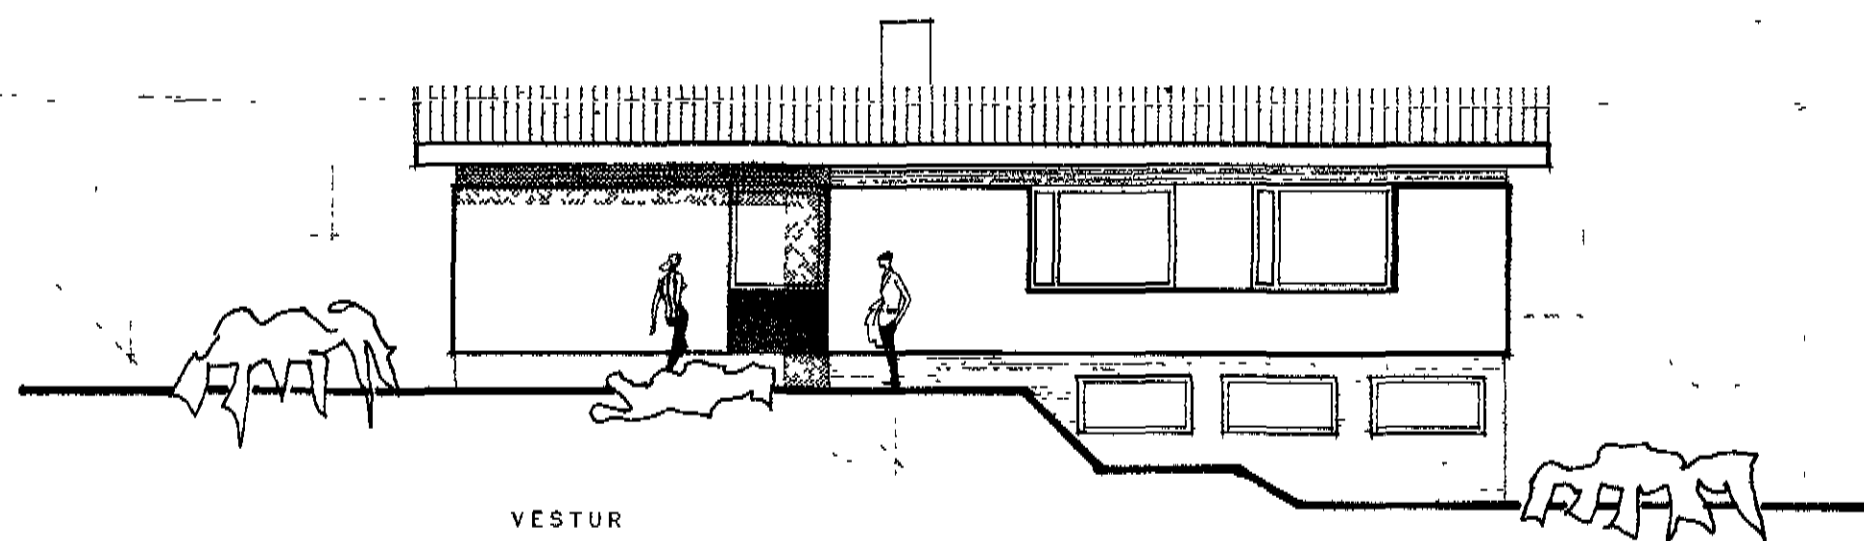

VESTUR

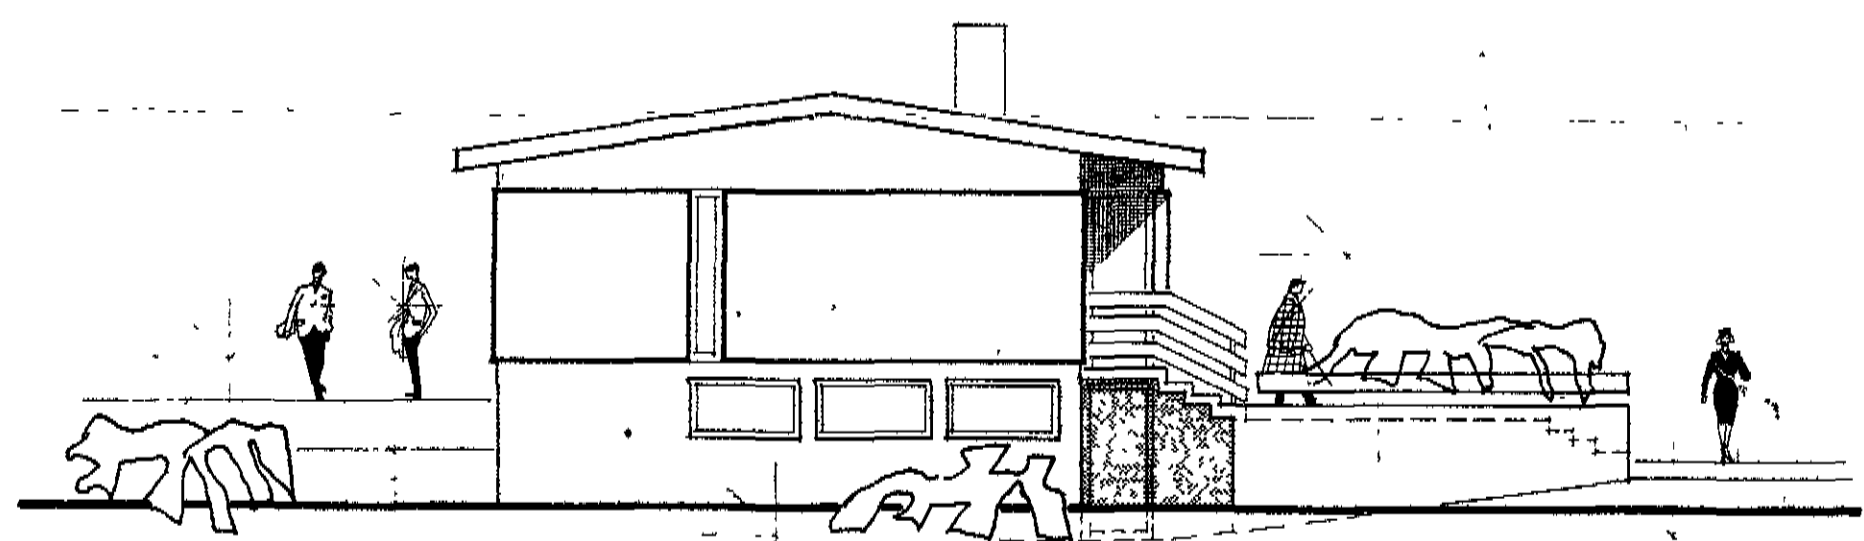

SUÐUR

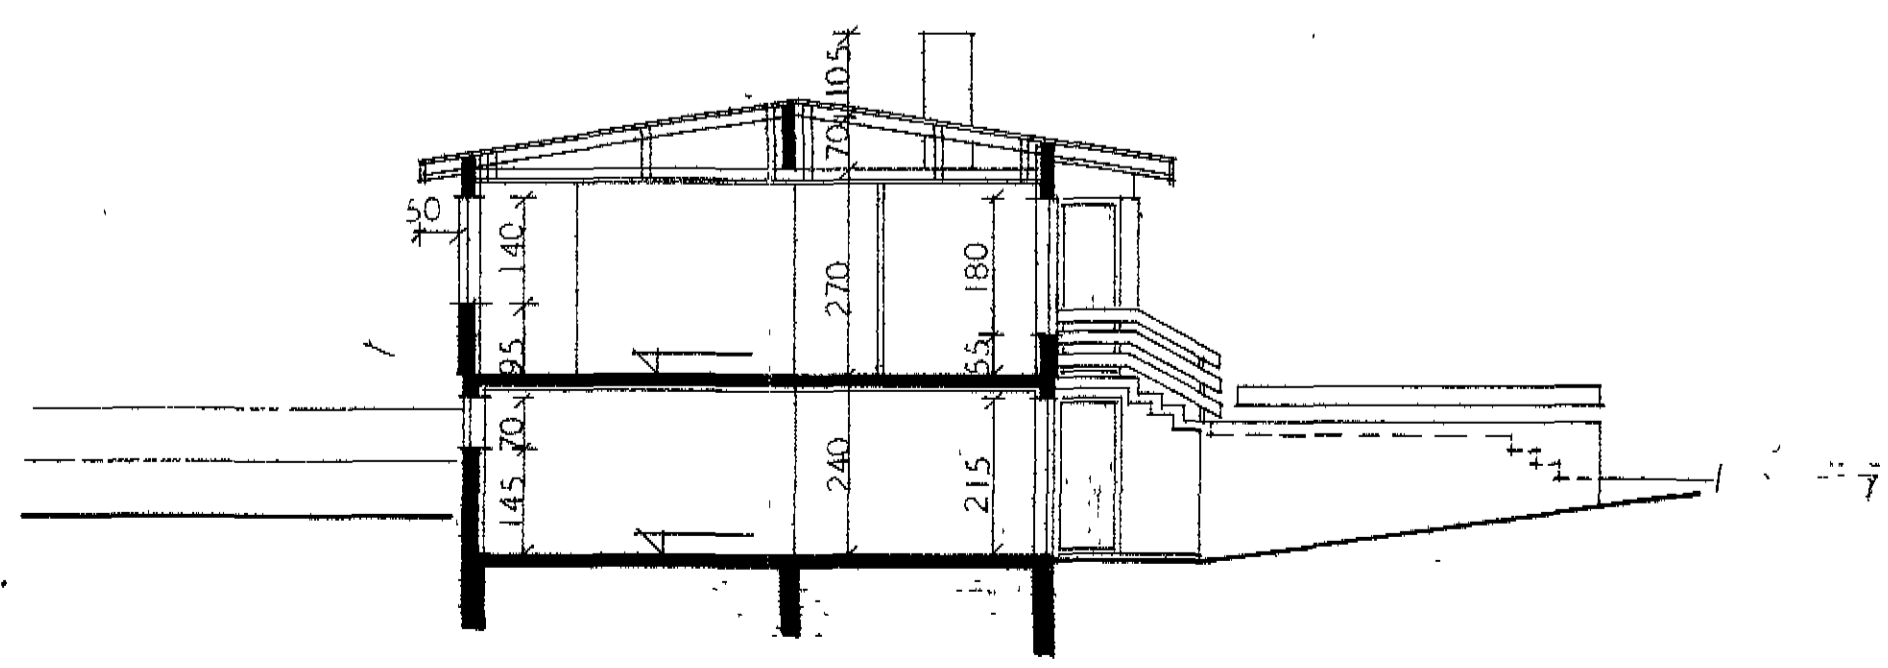

SNEIÐING A-A

HÚSNÆÐISMÁLASTOFNUN RÍKISINS	
ÚTLITSMYNDIR OG SNEIÐING	ÉINBÝLIHÚS
MÁL 1:100	VERK NR. 2049
	BLAÐ NR. 2 1969
Páll Þulásson Kjartan-Lambertson	