




Lanngætt af Bygging
 nafn 18. 1961.

Dr. 207/61

fangi Pálsson

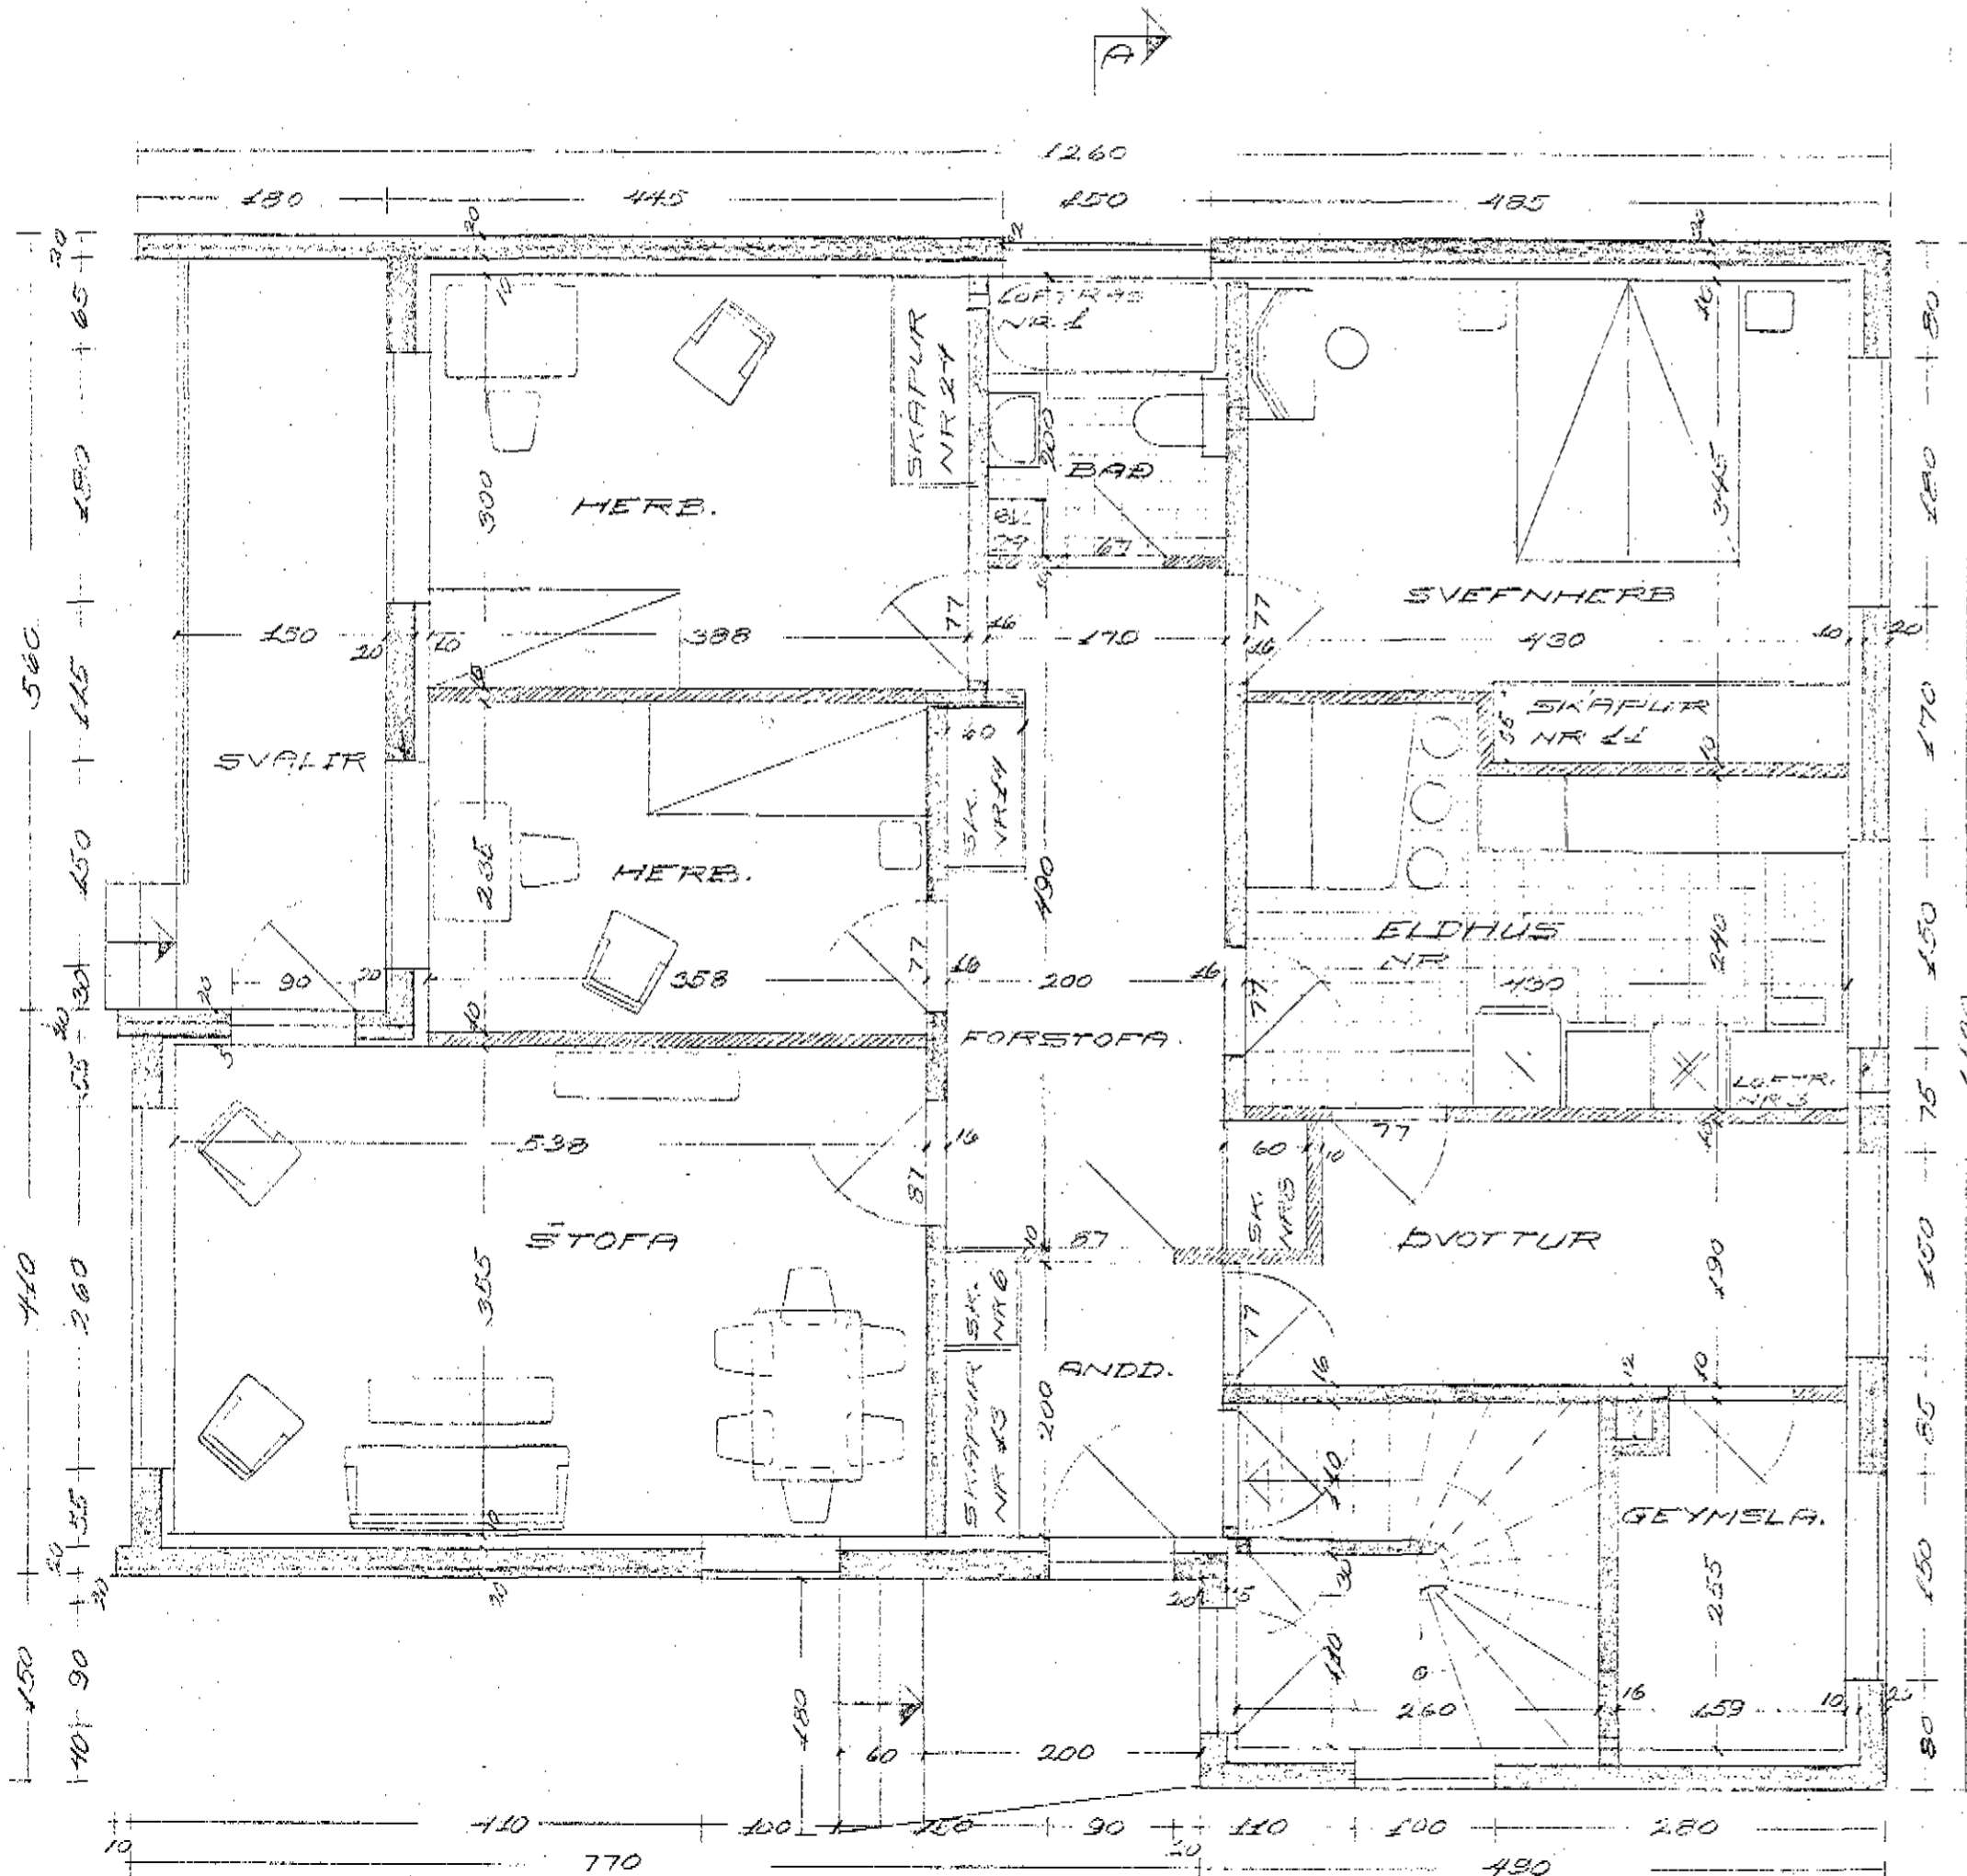

NEDRI HÆÐ.

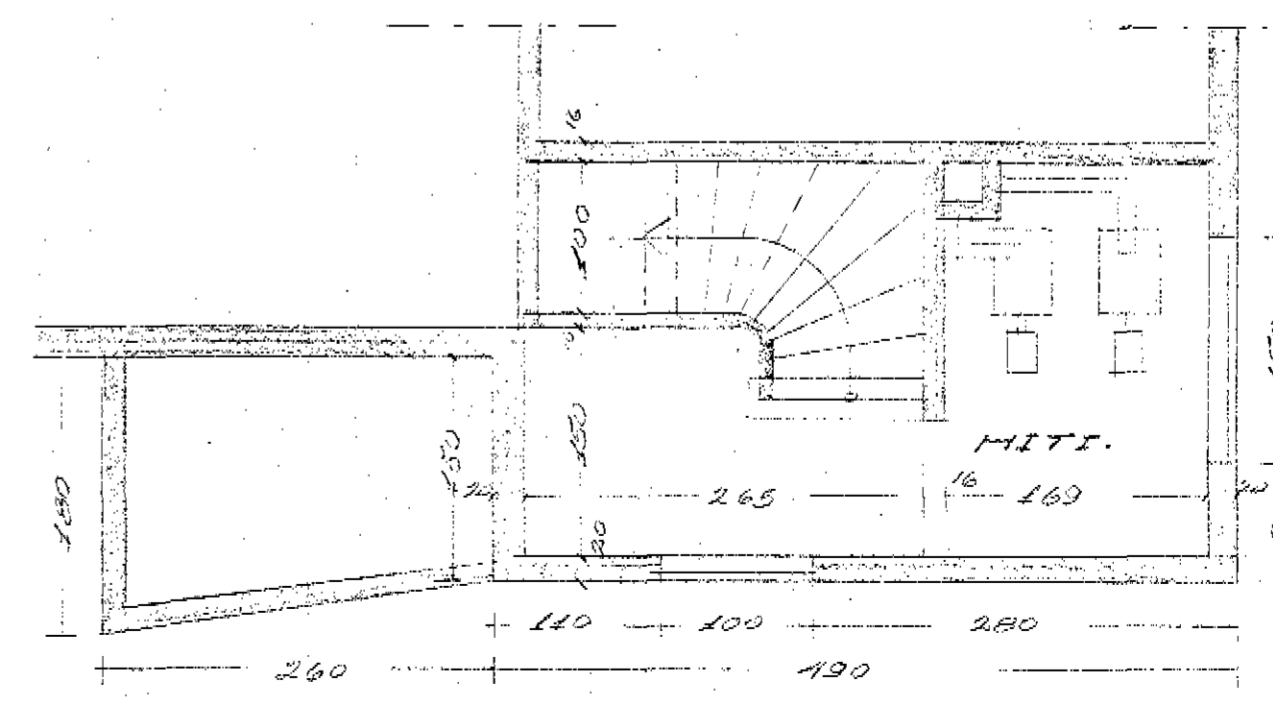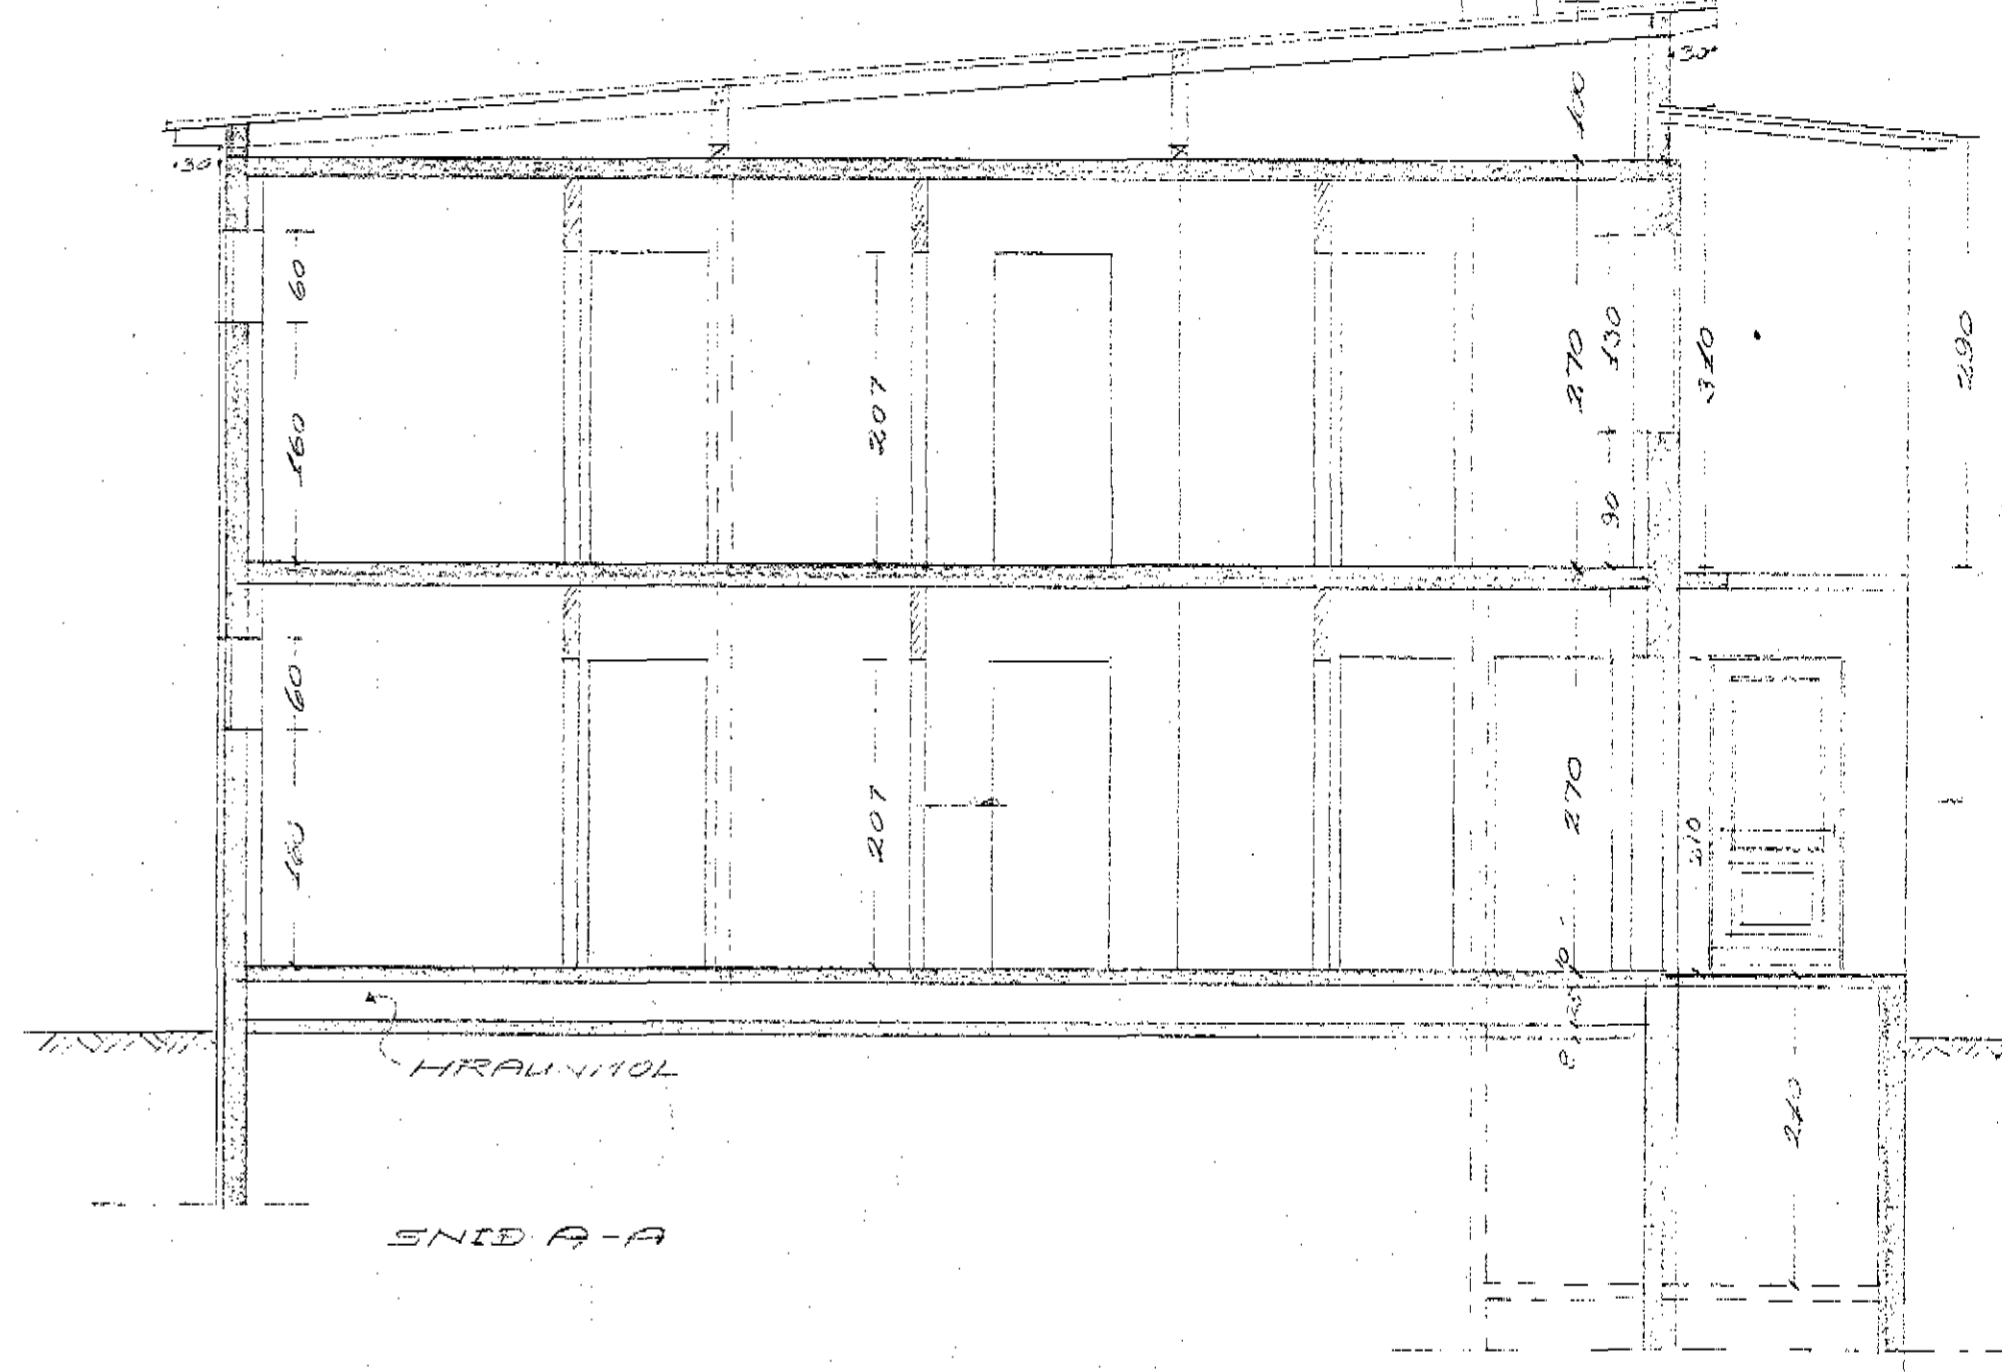

FLATARMÁL 119,4 m²

Góðsögn: 13

HUSNÆÐIEMÁLASTOFNUN
 RÍKSINS.

TVÍÞYLIEHUS	VERK
VERK GRUNNMYND	NR 118
SVIÐ KJALLAR 308	
OG ENID	ELIÐ
NR 1	NR 1
DAGS JÚNÍ 4 1959	
ARK.	
TEIKN.	

KJALLARI
 UNDIR ETIGANLISI.