




Sudur

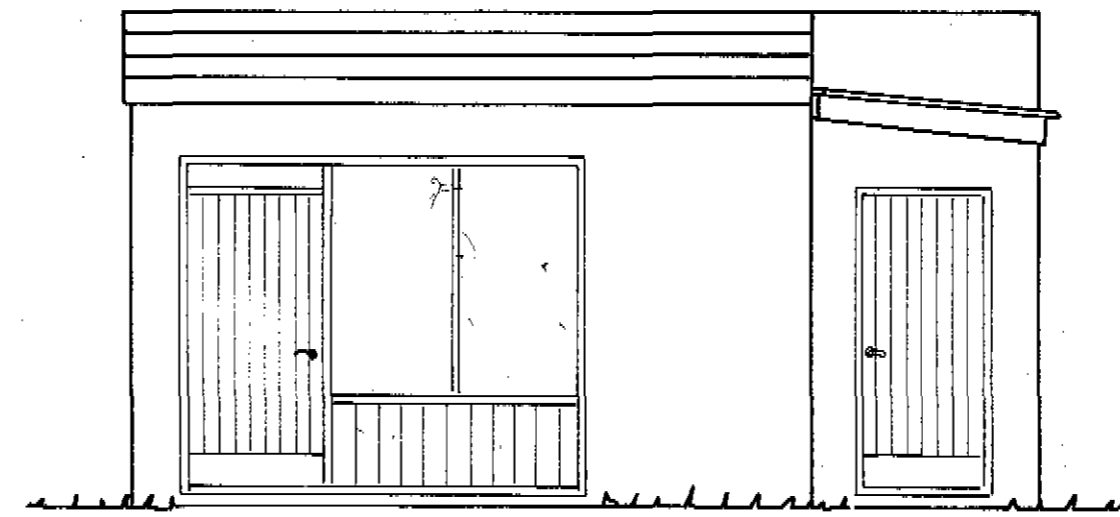


Vestur

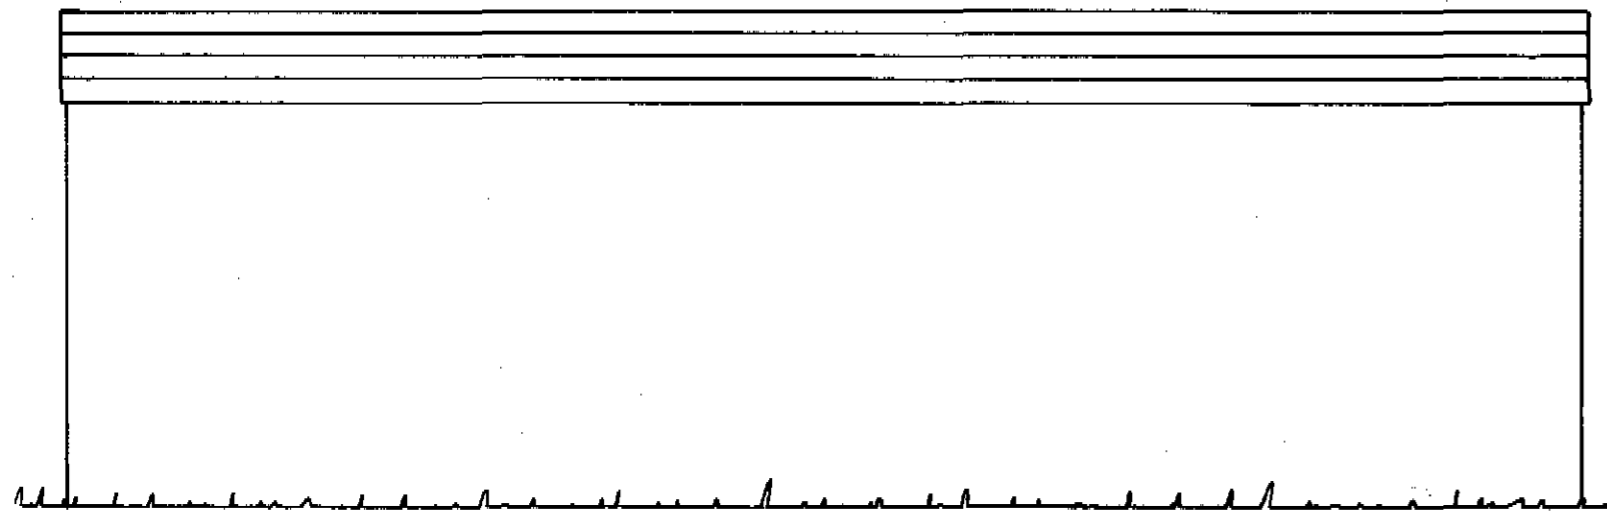




Norður

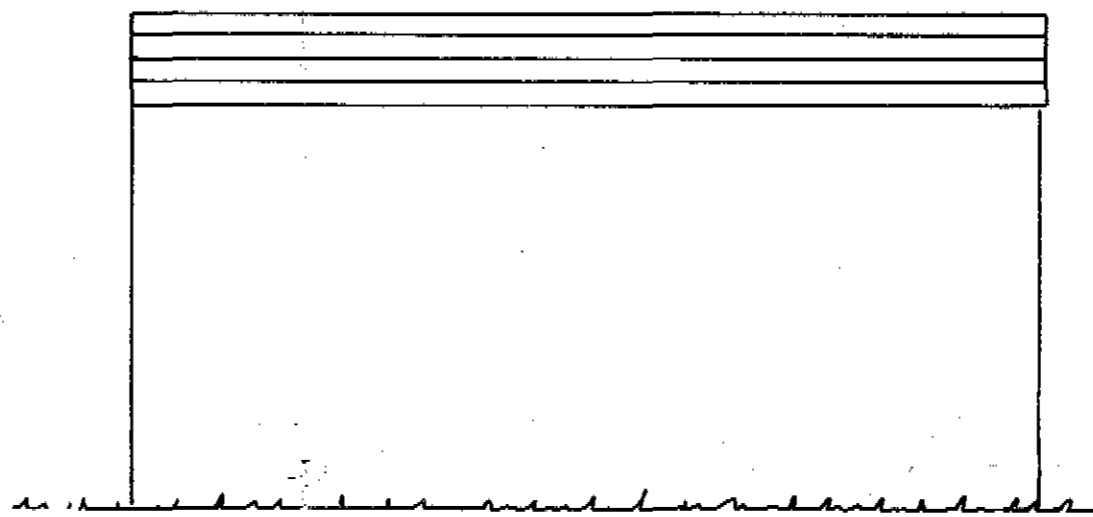

Austur

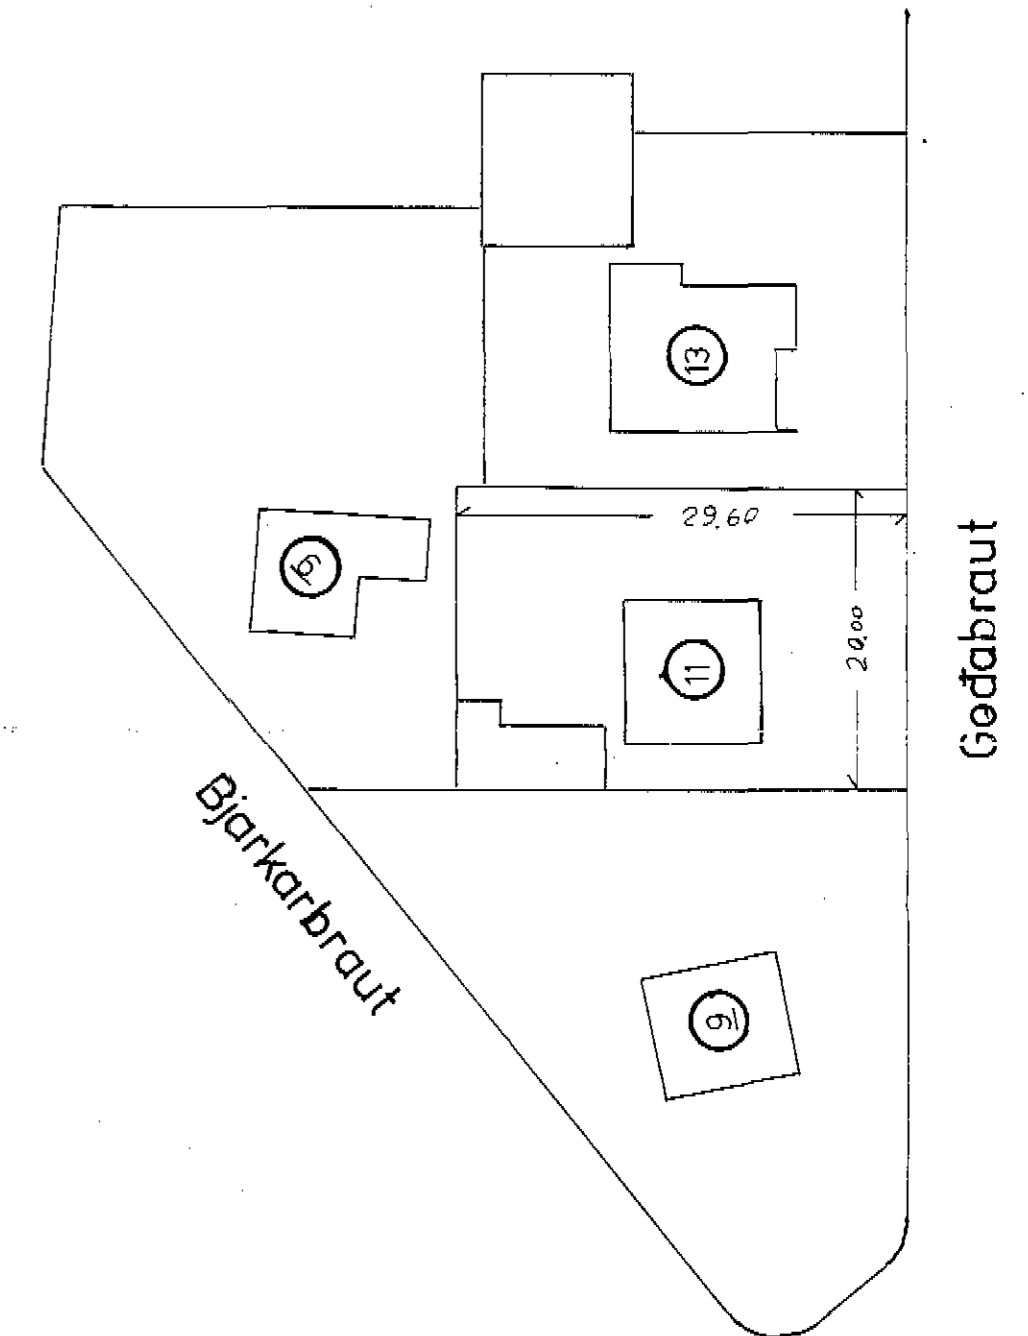

Afstöðumynd.
Mkv. 1:500

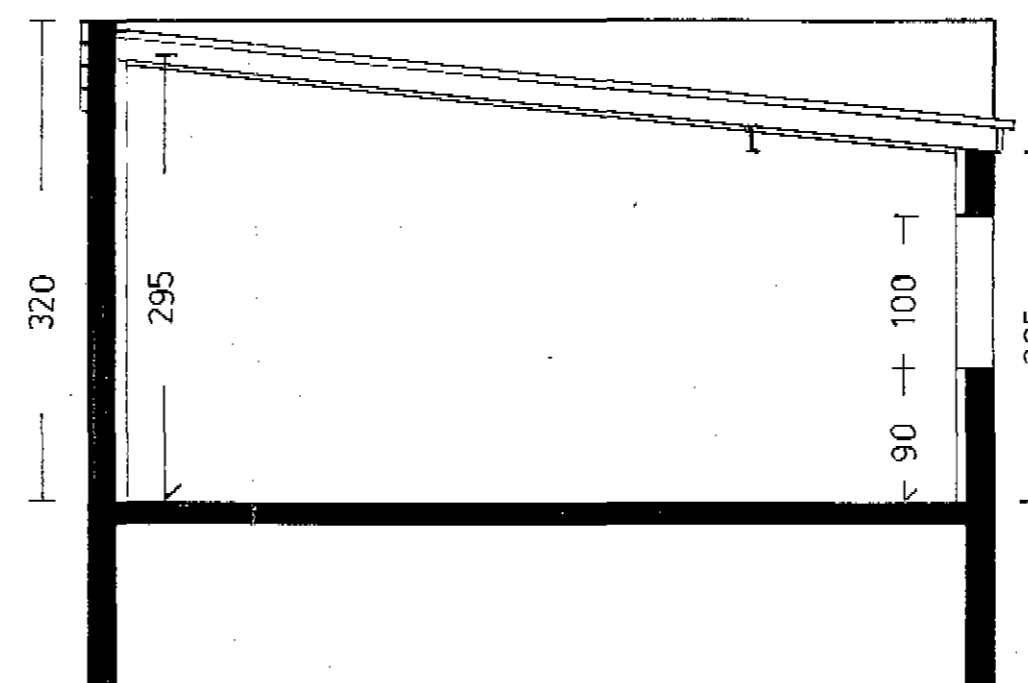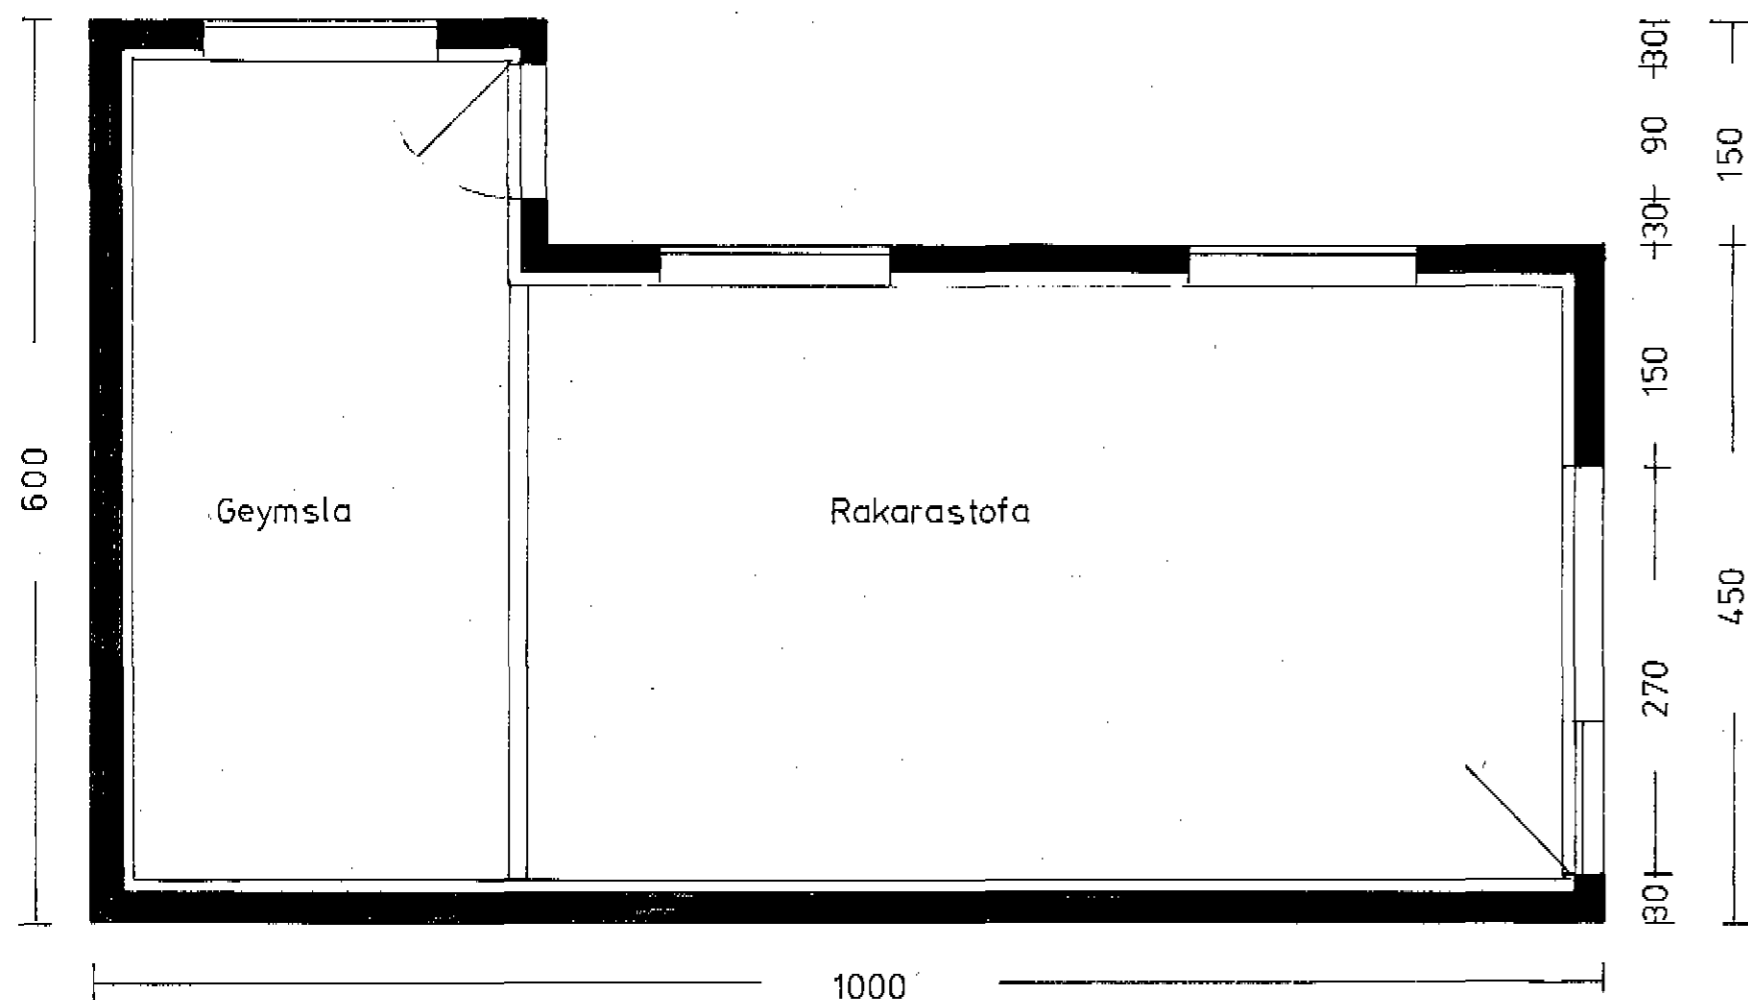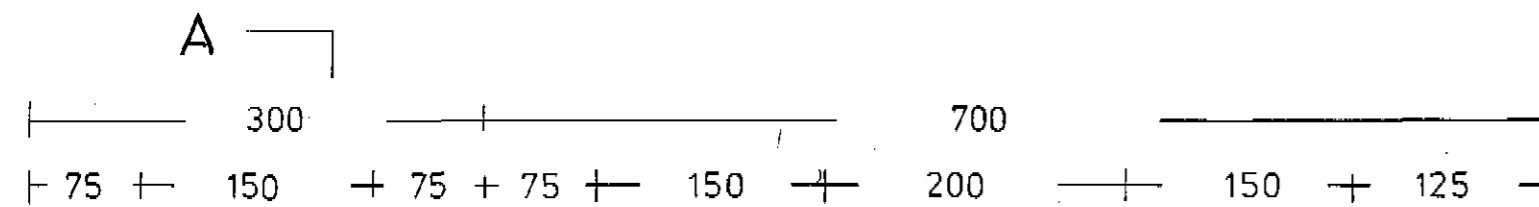

Skurður AA

Rakarastofa Lárusar Gunnlaugssonar	
Godabraut 11 Dalvík.	Mkv.
Útlitsmynd, grunnmynd, skurður og afstöðumynd	1:50 1:500 Júlí '76
<i>Oskar Palmason</i>	Blad. 1