


suðurhlíð

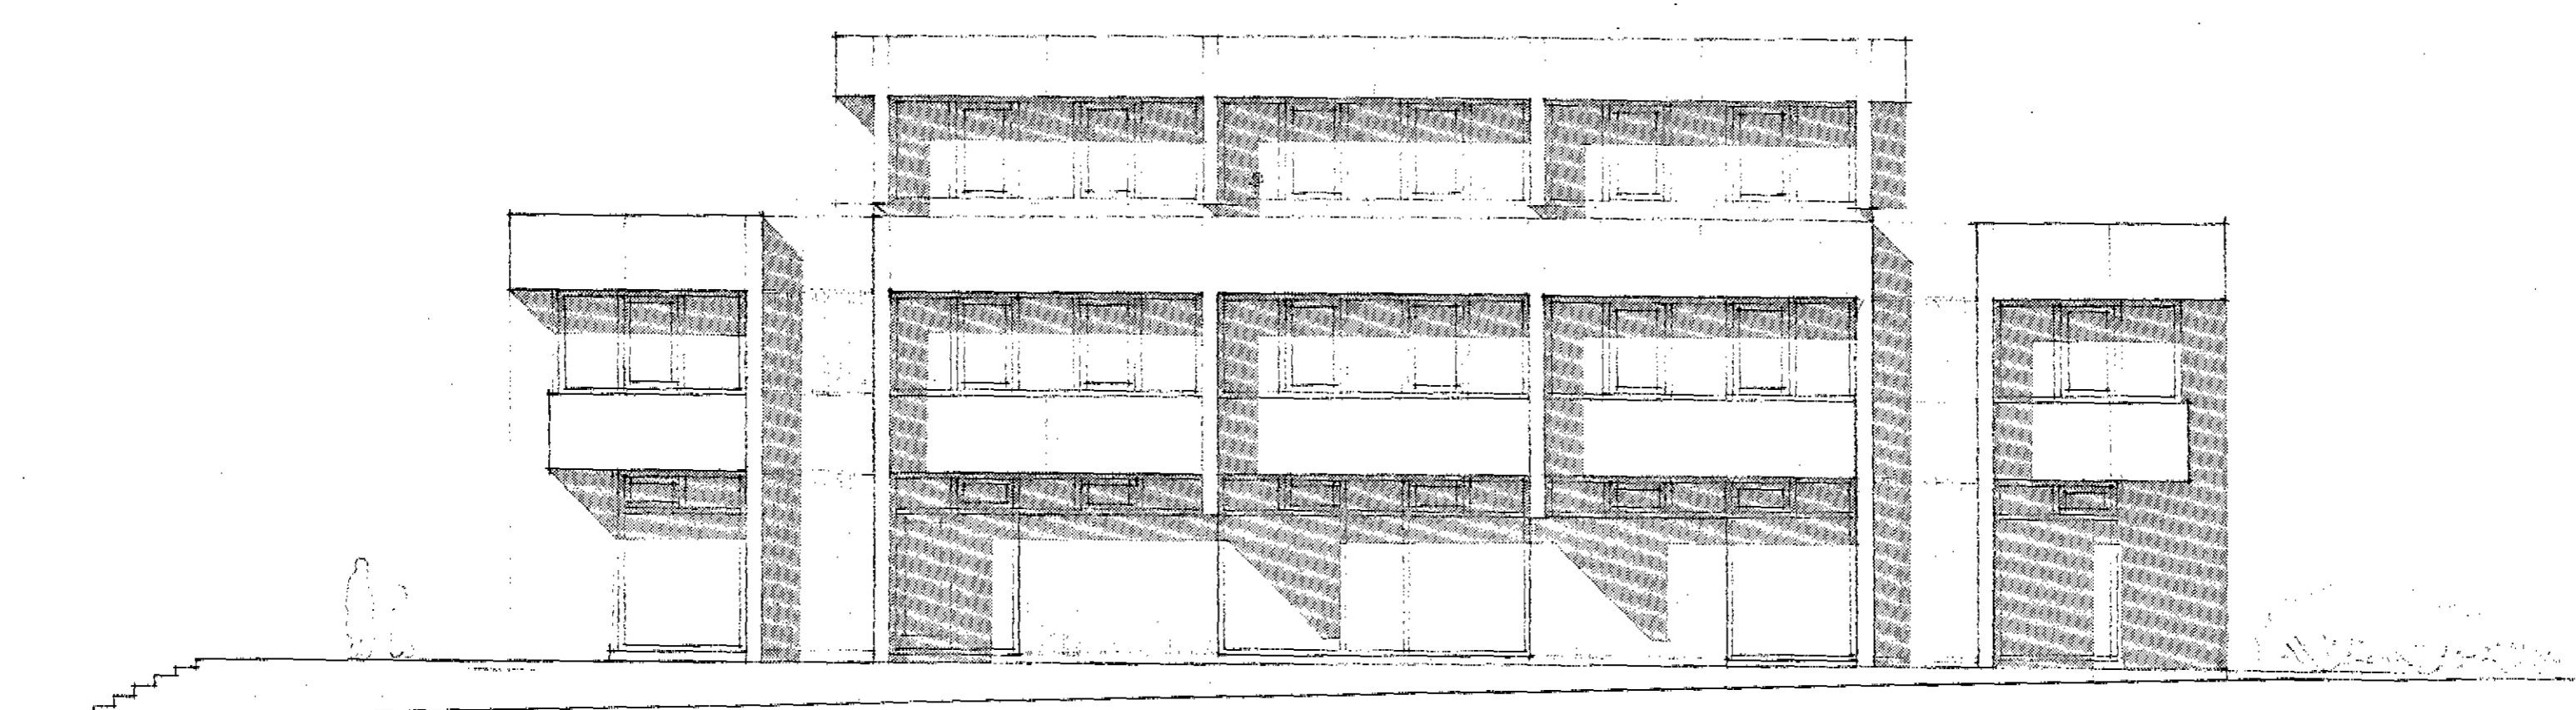

norðurhlíð

Stjórnarmíóstað á Dalvík  
Útlitsmyndir

KARL E. R. JÓHANSSON ARCHITECTS  
DALVÍK, ÍSLAND

Scale 1:100  
Date: May 75  
Arch: Esm