
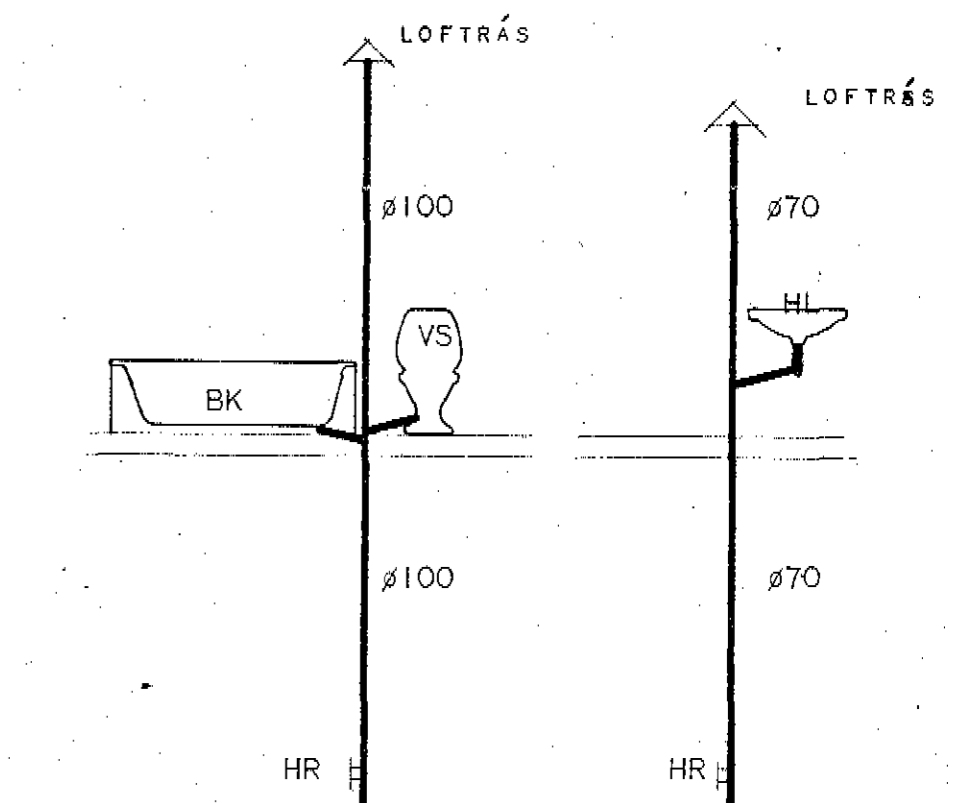


DRAFNBRAUT 7

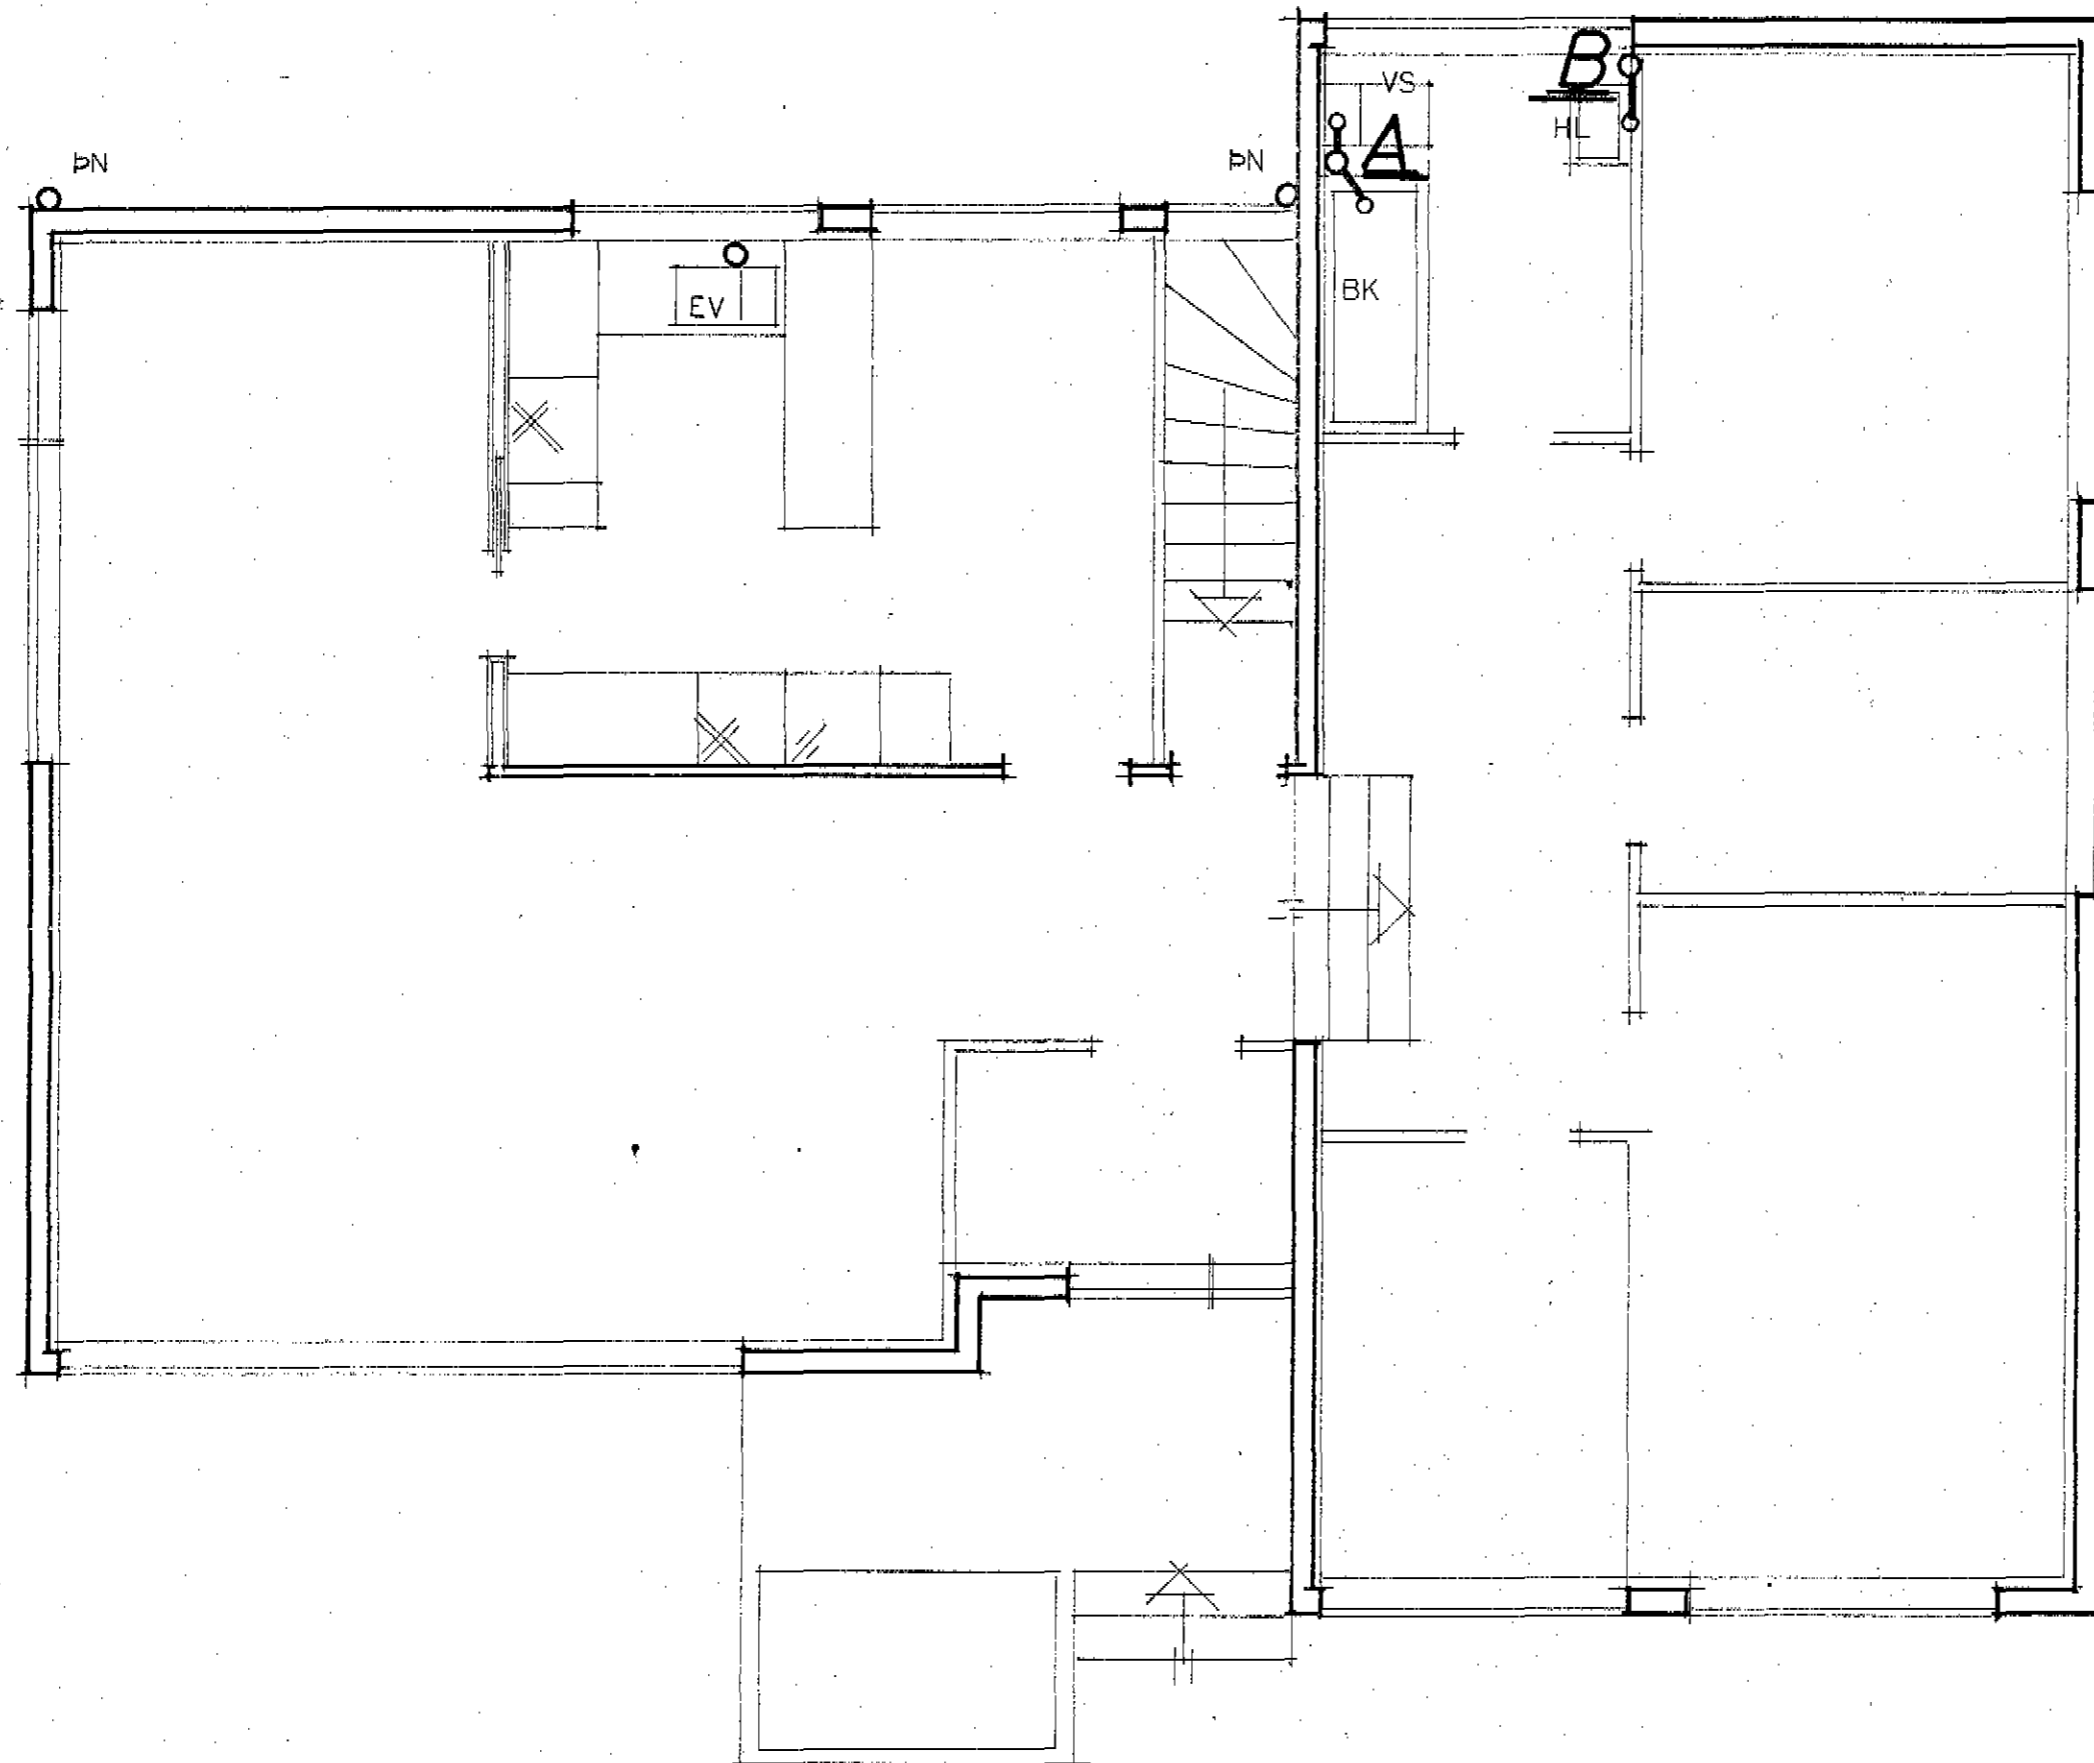

HÚSNÆÐISMÁLASTOFNUN RÍKISINS	
FRÁRENNSLISLAGNIR GRUNNMYND HÆÐAR MÆLIKVARÐI 1:50	SÉRTEIKNING VERK
	89.
	1974
<i>Benedikt Pósson</i>	