
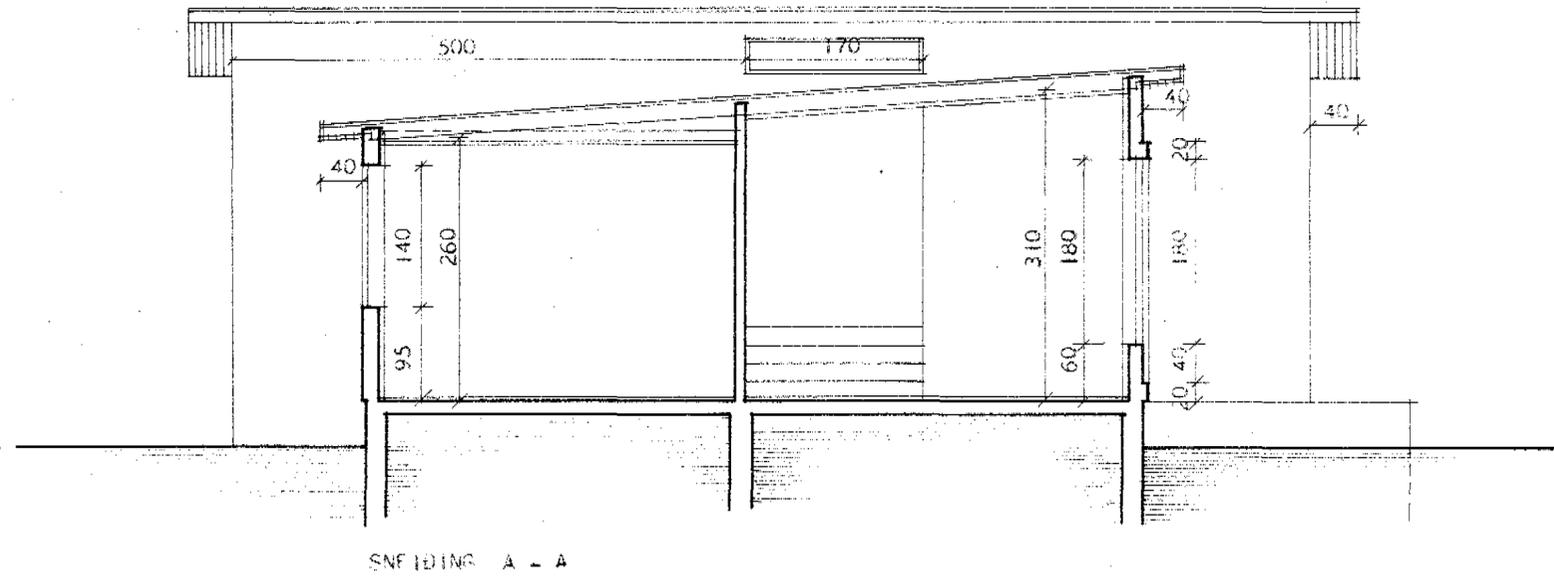


DRAFNBRAUT 7. DALVÍK.

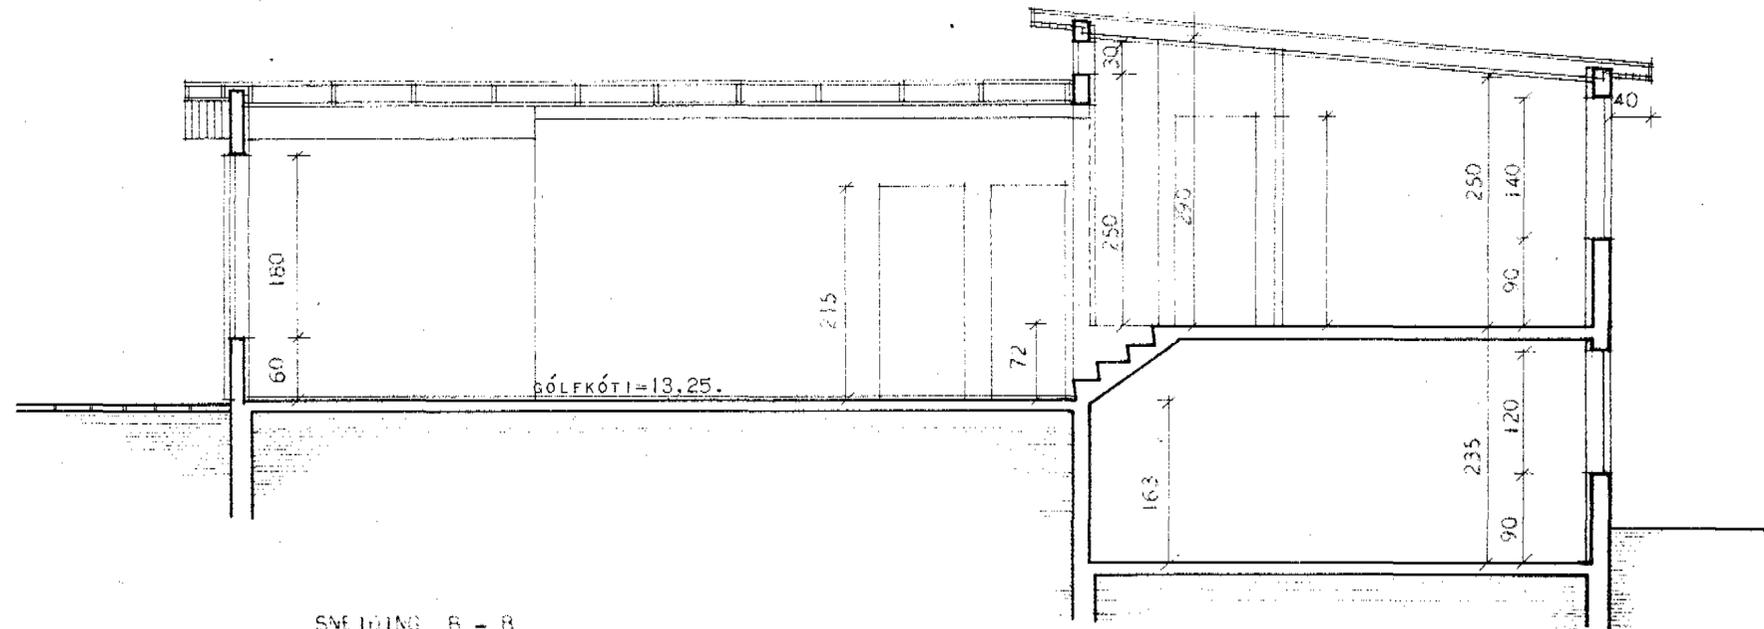

ATH.
HÚSIÐ ER HITað UPP MEÐ HITAVEITU.

HÖSNÆÐISMÁLASTOFNUN RÍKISINS	
SNEIÐINGAR	EINBYLISHÖS
MÁL 1:50	VERK NR. 89.
	BLAD NR. 5
	FEBR. 1966

Magnús Friðriksson