



ALLAR SPERRUR ERU 2" X 8"

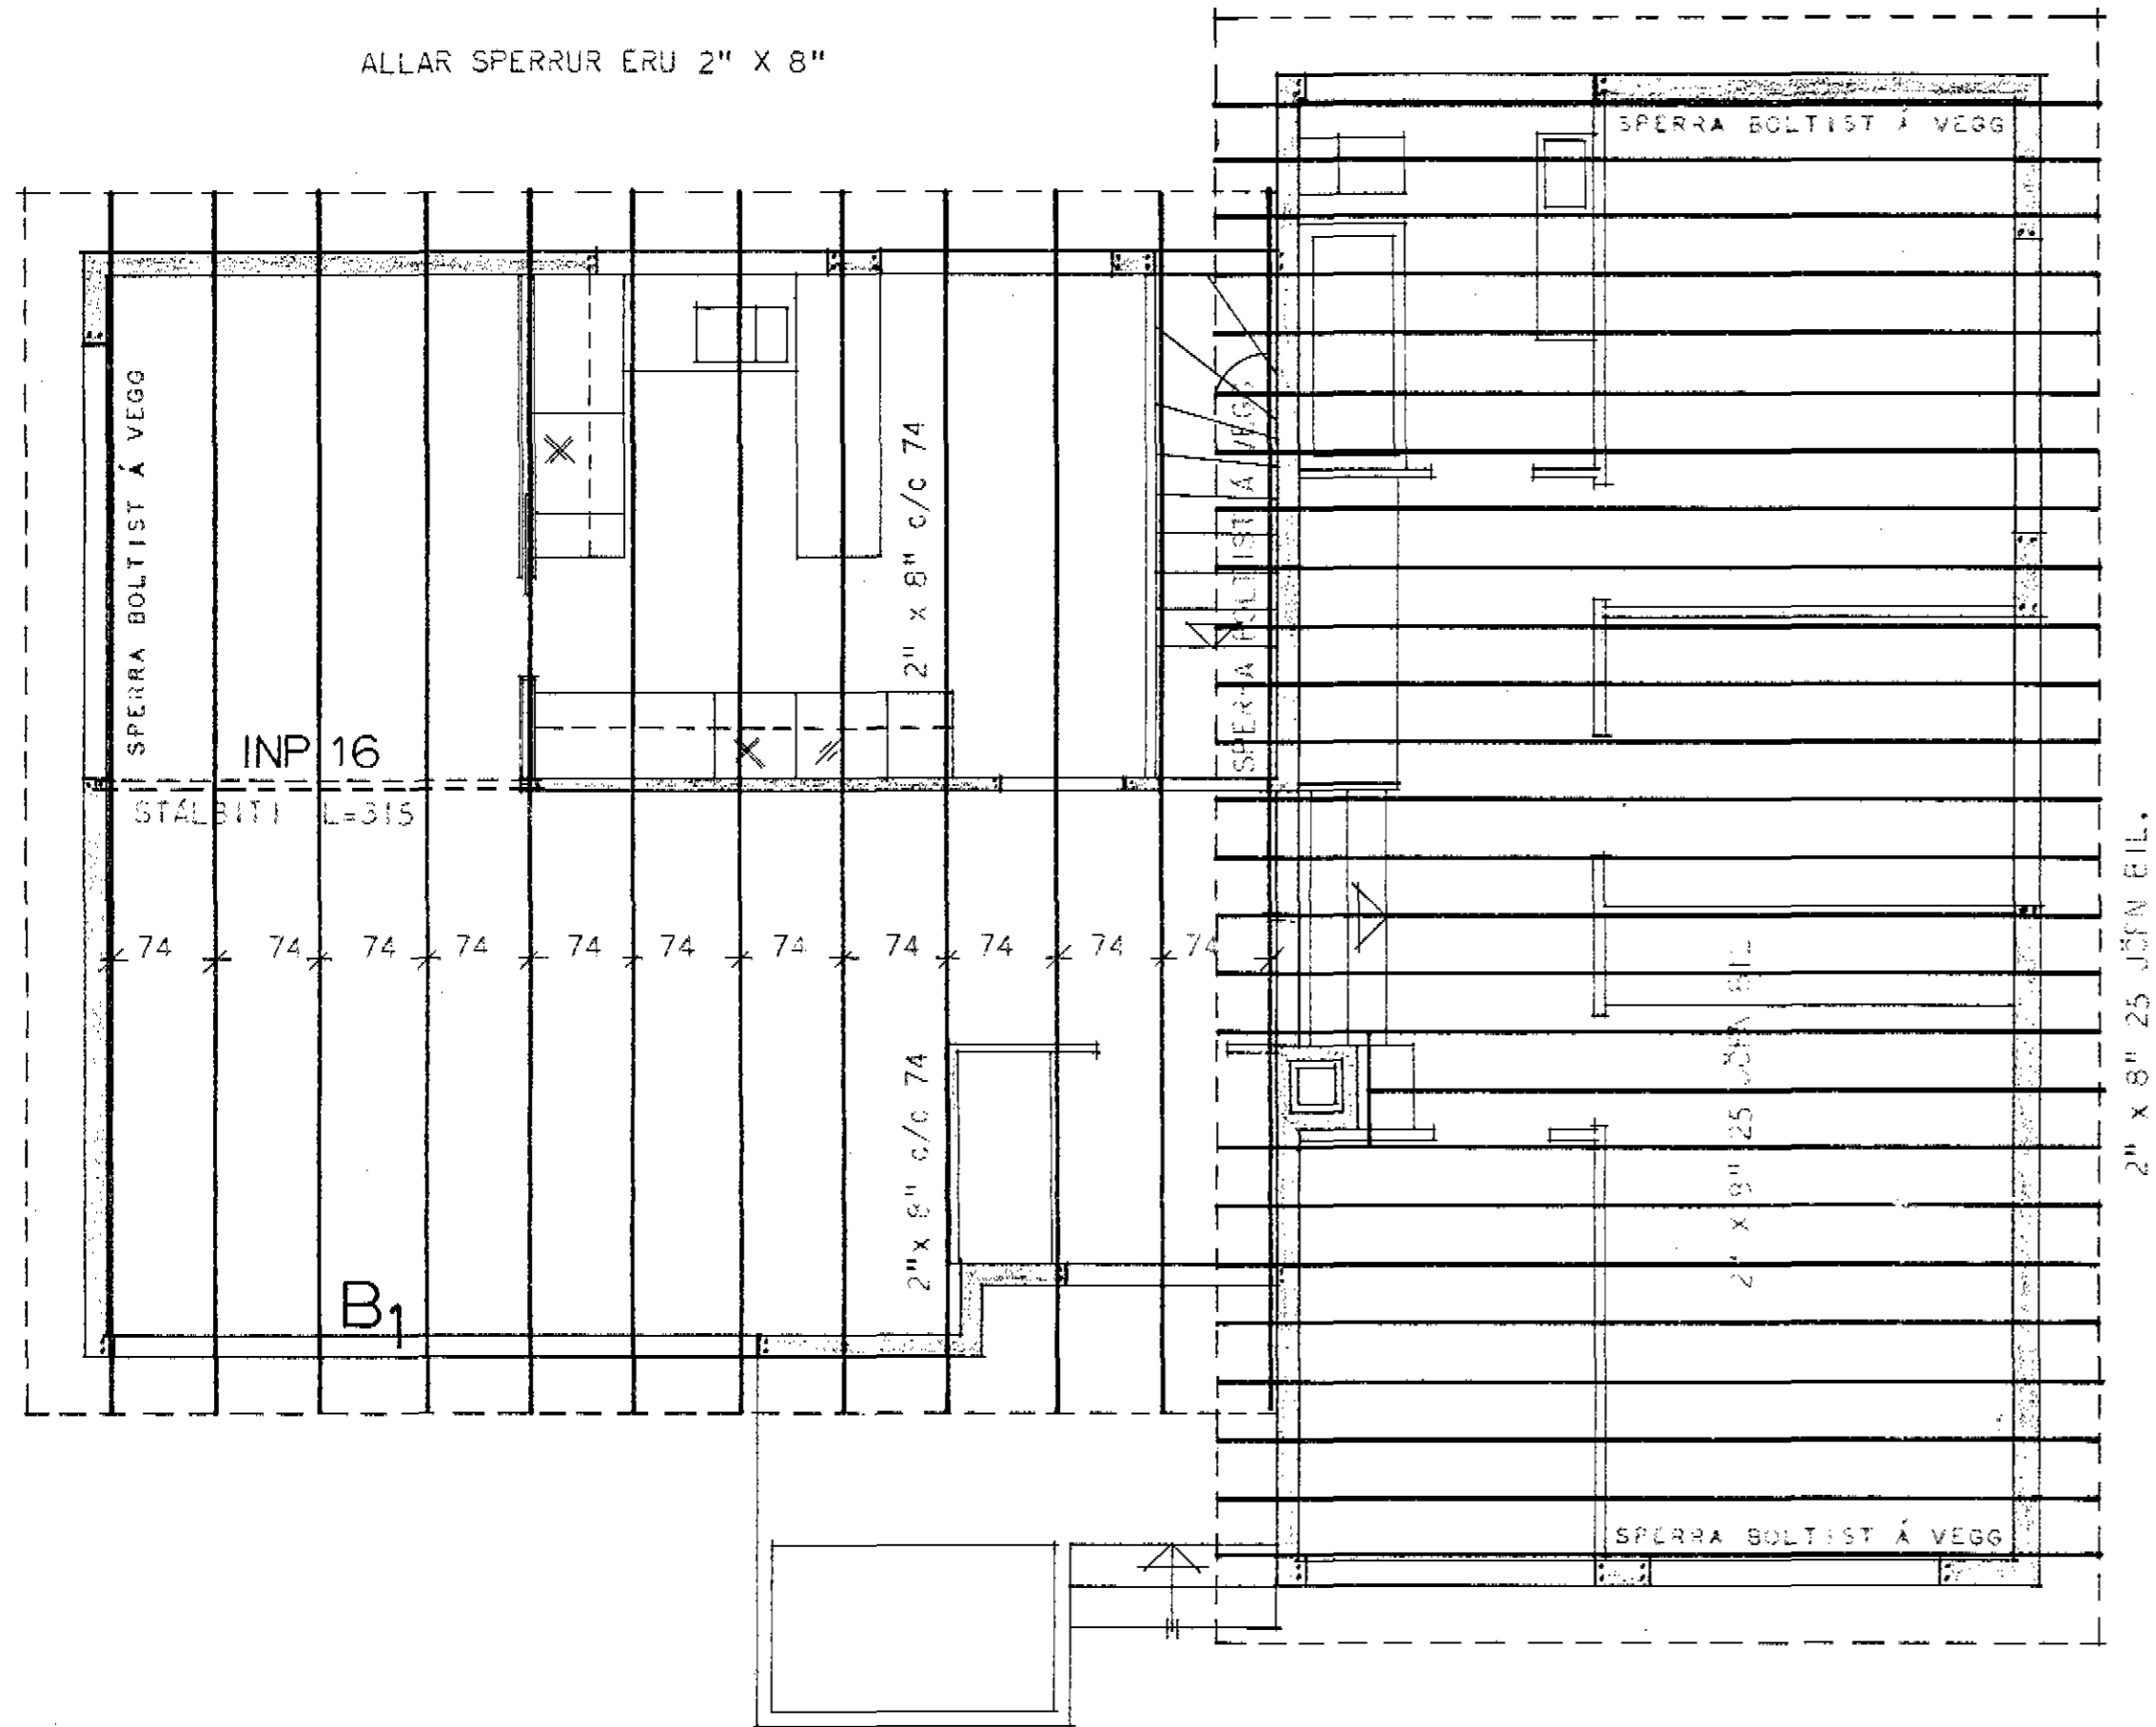

SKÝRINGAR:

ALLAR SPERRUR ERU 2" X 8"

BERA SKAL FÚAVARNAREFNI Á ALLA SPERRUENDA, SVO OG SPERRUHLIDAR ER LIGGJA AÐ STEYPU. FESTA SKAL SPERRUR Í STEYPU MEÐ LYKKJUM ÚR Ø 8 STEYPUSTYRKTARJÁRNI OG NÁI 40 CM NIÐUR Í STEYPU. FESTA SKAL SPERRUR VÍÐ STÁLBITA Í STOFU MEÐ LYKKJUM ÚR GALV. GIRDI. STÁLBITI FESTIST Í STEYPU MEÐ ÁSÖÐNUM LYKKJUM Á ENDA. BER A SKAL BLYMENJU Á STÁLBITA,

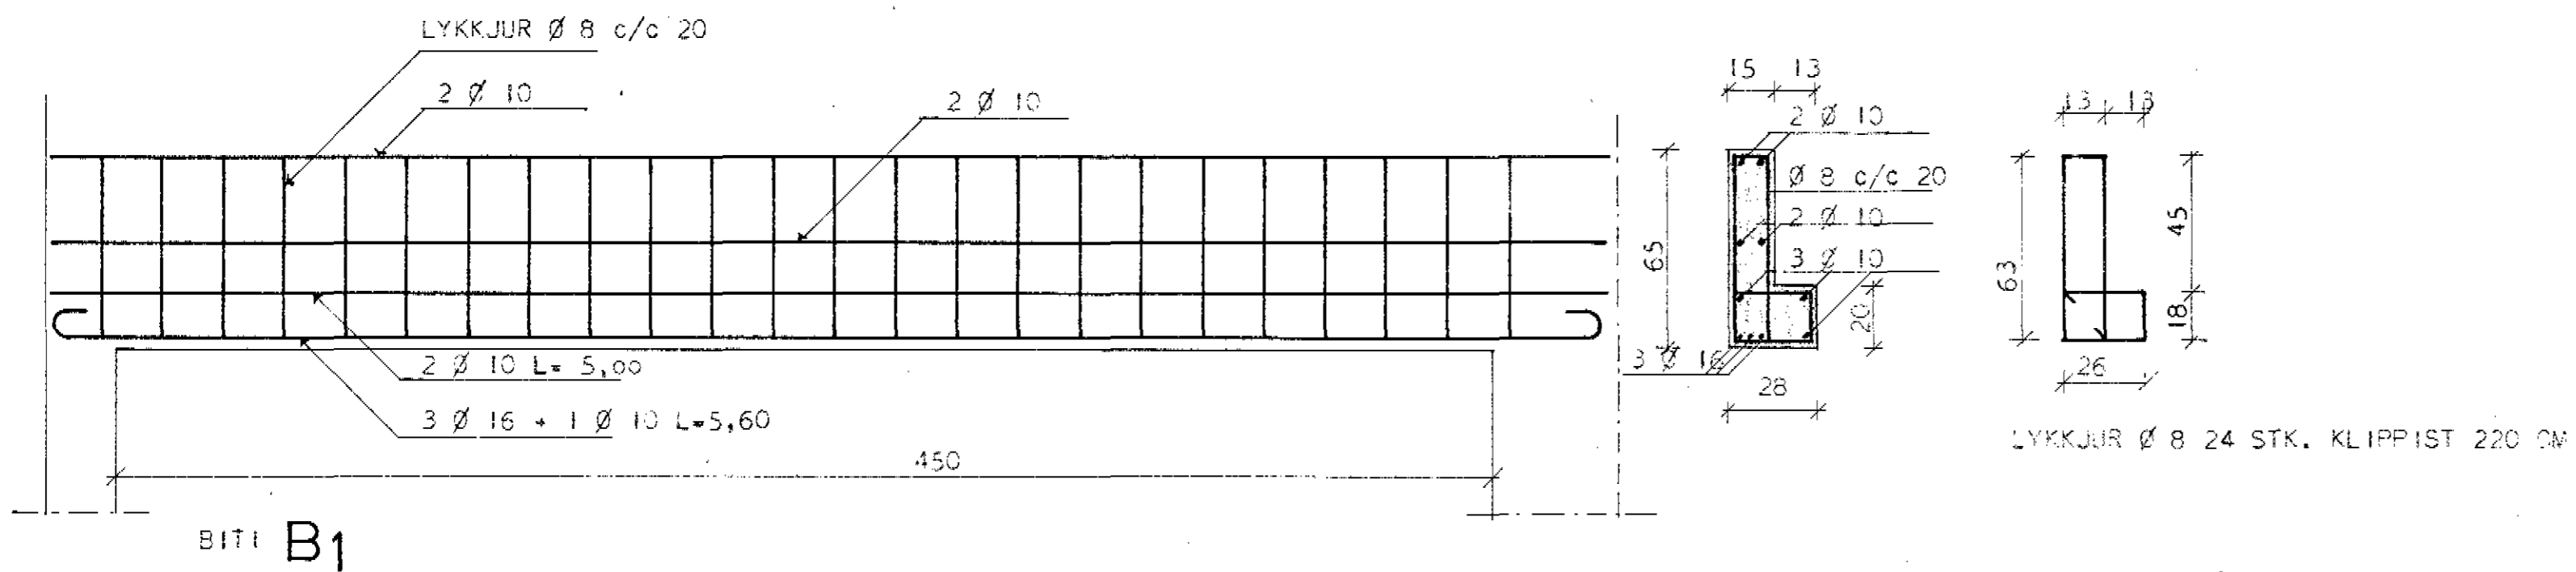

HÚSNÆÐISMÁLASTOFNUN RÍKISINS	
ÞAKVIDIR	EINBYLISHÖS
MÁL 1:50 1:20	VLK NR. 89
	BLAÐ NR.
	MÁI 1966
<i>Signature: P. Jóhannsson</i>	