


DRAFNBRAUT 7

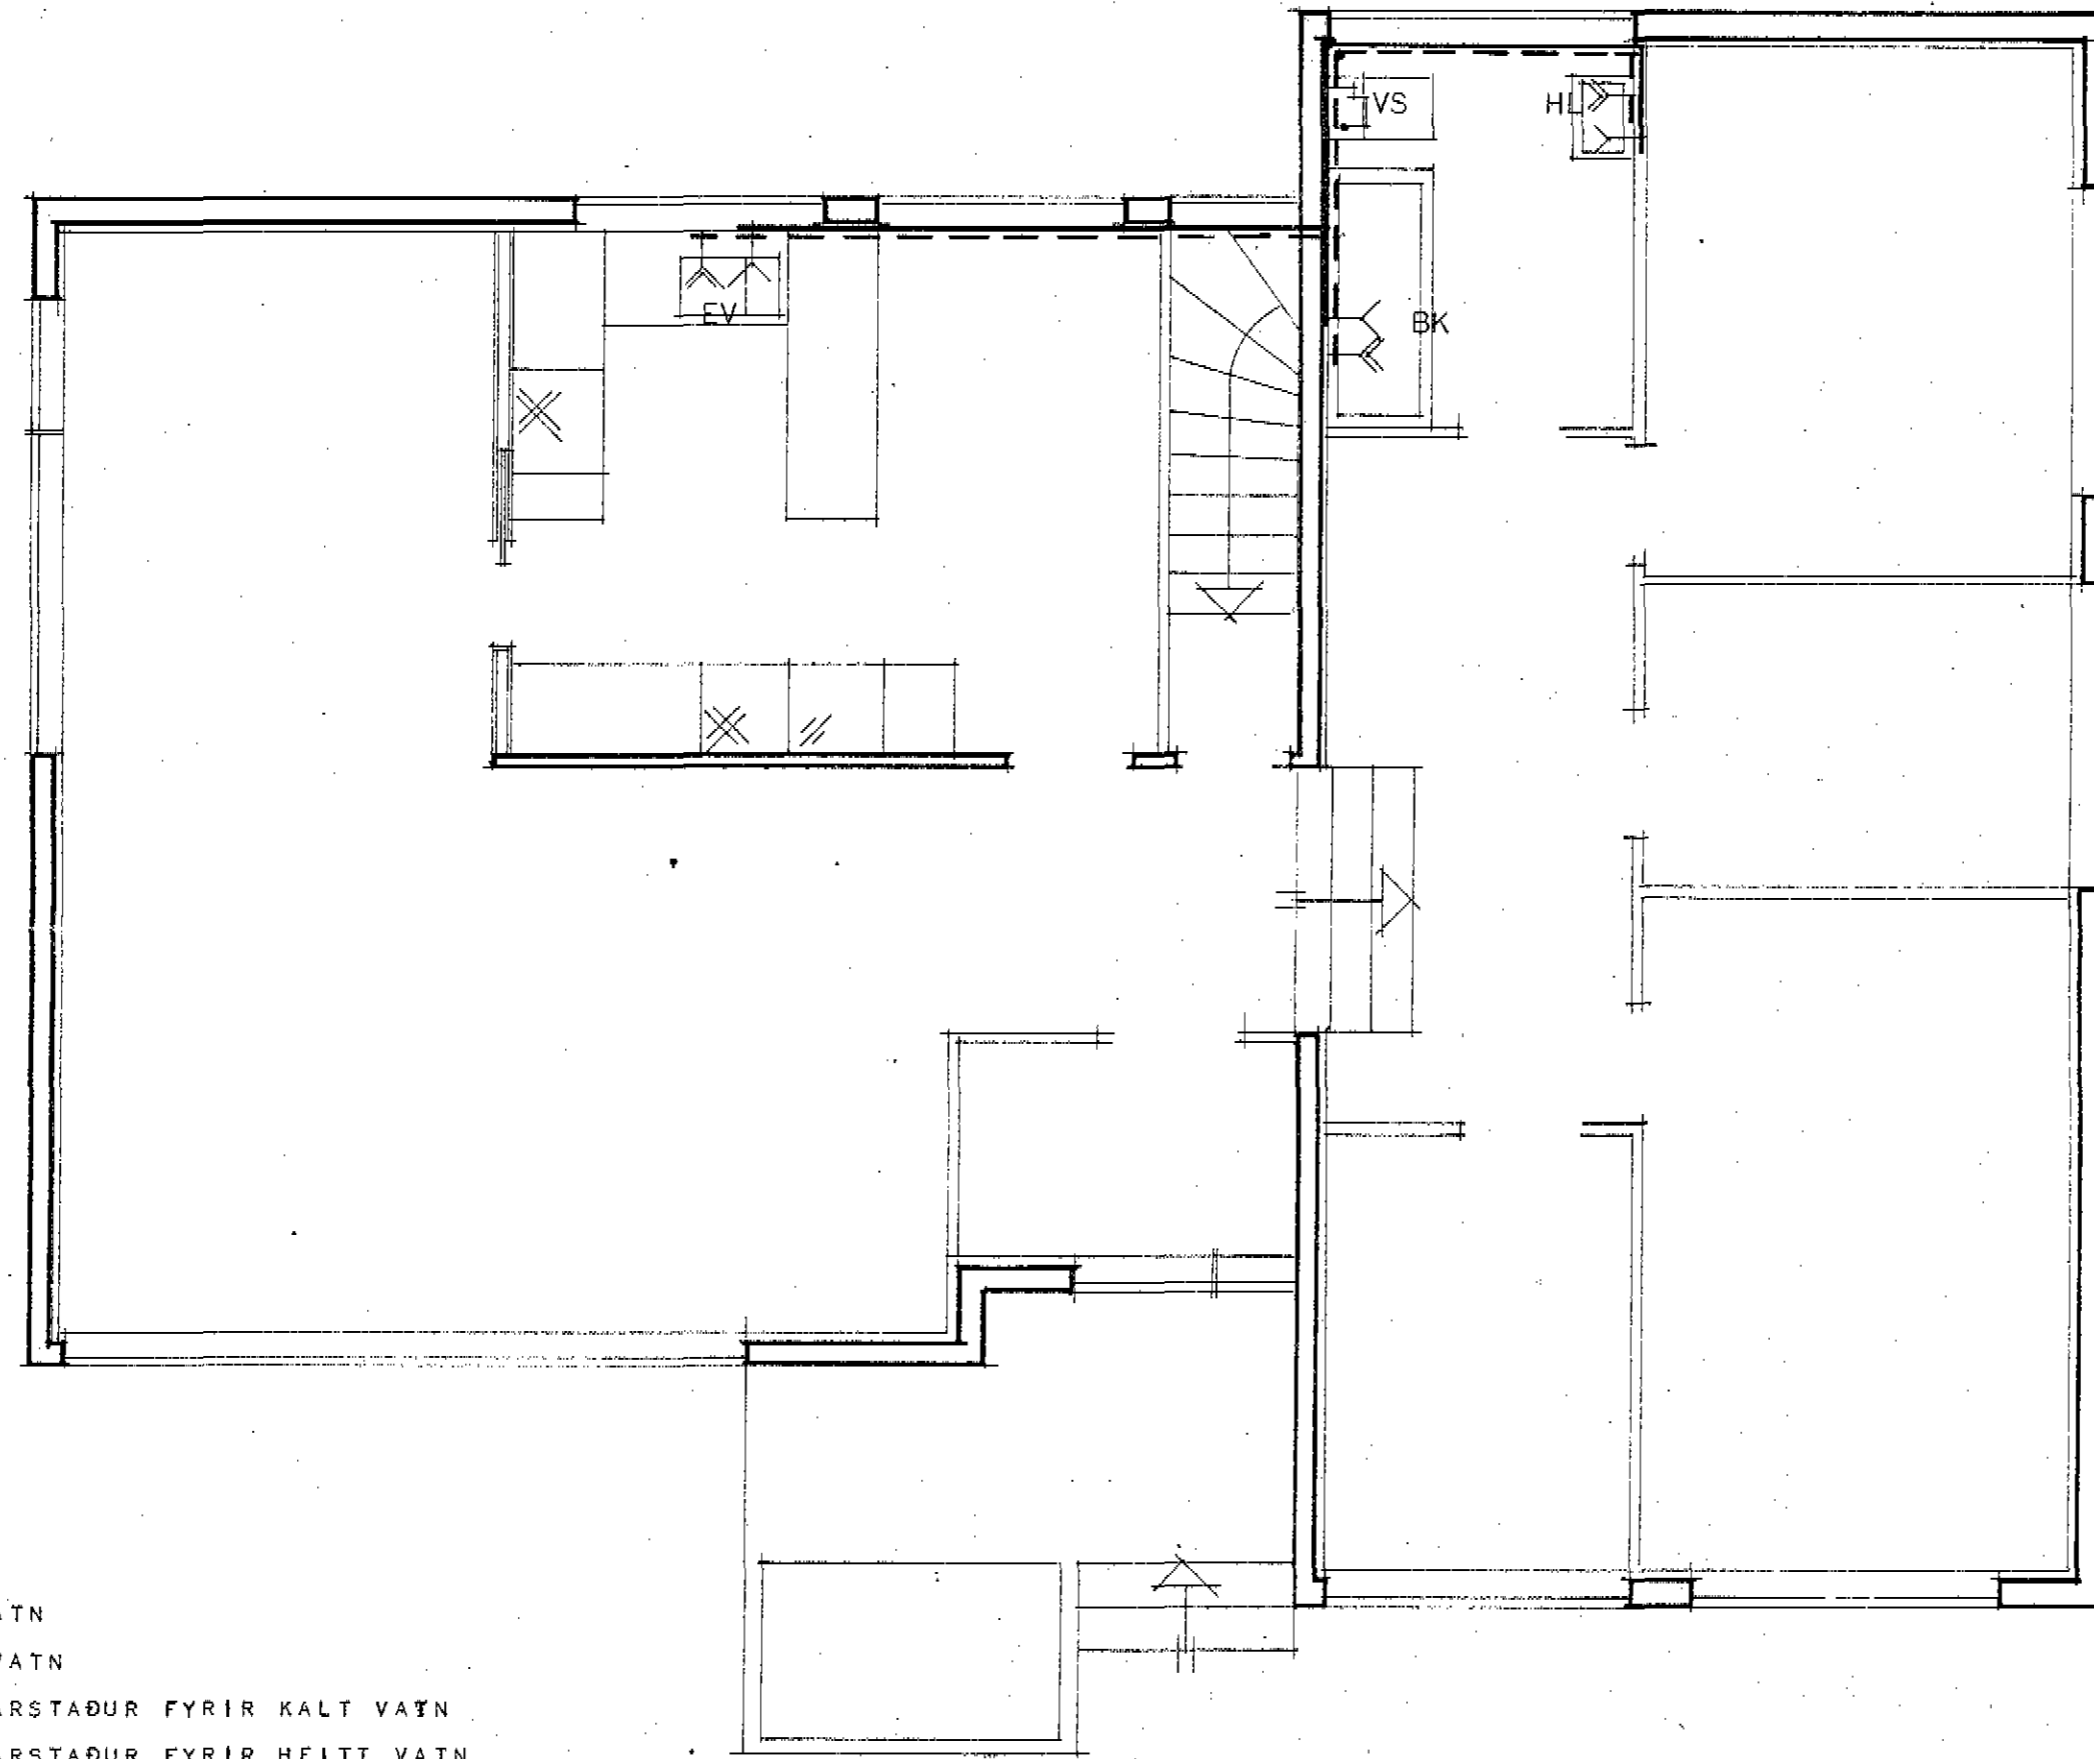

MERKINGAR:

- KALT VATN
- - - HEITT VATN
- TÖPPUNARSTAÐUR FYRIR KALT VATN
- - - TÖPPUNARSTAÐUR FYRIR HEITT VATN
- X — RENNILOKI
- X — RENNILOKI MEÐ SPINDIL UPP ÚR JÖRD
- X — TÆMINGARVENTILL
- Z — EINSTREYMISKOKI
- X — ÖRYGGISLOKI
- LL — MÆLIR
- LL — LOFTPÚÐI
- — FLOTLOKI

ATH

KALDAVATNSHEIMÆÐ SKAL BÍKA MEÐ ASFALTPRIMER OG MEÐ HEITU ASFALTI SÍÐAN VEFJA MEÐ STRIGA OG BÍKA AFTUR MEÐ ASFALTI AÐ LOKUM SKAL BERA SEMENTSVATN YFIR ASFALTLAG PÍPUNNAR. KALDAVATNSPÍPUR 1 RAUFUM INNHÚSS SKAL EINANGRA MEÐ 2 CM GLERULLARHÓLKUM EÐA ÖÐRU JAFN GÓÐU OG VEFJA MEÐ SÍSALPAPPA PÍPUR FYRIR HEITT VATN INNHÚSS SKAL EINANGRA MEÐ 2 CM GLERULLARHÓLKUM EÐA ÖÐRU JAFN GÓÐU OG VEFJA MEÐ SÍSALPAPPA SÝNILEGAR PÍPUR INNHÚSS SKAL EINANGRA MEÐ 2 CM GLERULLARHÓLKUM VEFJA MEÐ SÍSALPAPPA OG GRISJU, LÍMERA OG TVÍMÁLA. PÍPUR Í VEGGEINANGRUN SKULU LIGGJA MINNST 10 CM OFAN VIÐ PLÖTU OG EINANGRUNIN UTAN VIÐ PÍPURNAR SKAL VERA MINNST 4 CM. ALLT LAGNAREFNI PÍPUR OG FITTINGS SKAL VERA GALVANISERAÐ. NEYSLUVATNSKERFIÐ SKAL ÞRÝSTIPRÓFA MEÐ 6 KG/CM² ÞRÝSTINGI Í 24 TÍMA. ALLT EFNI OG VINNA SKAL VERA Í SAMREMI VIÐ GILDANDI REGLUGERÐ UM KALDAR OG HEITAR VATNSLAGNIR.

HÚSNÆÐISMÁLASTOFNUN RÍKISINS	
VATNSLAGNIR GRUNNMYND HEÐAR MÆLIKVARÐI 1:50	SÉRTEIKNING VERK 89
	1974
<i>Benedikt Pósthólfsson</i>	