
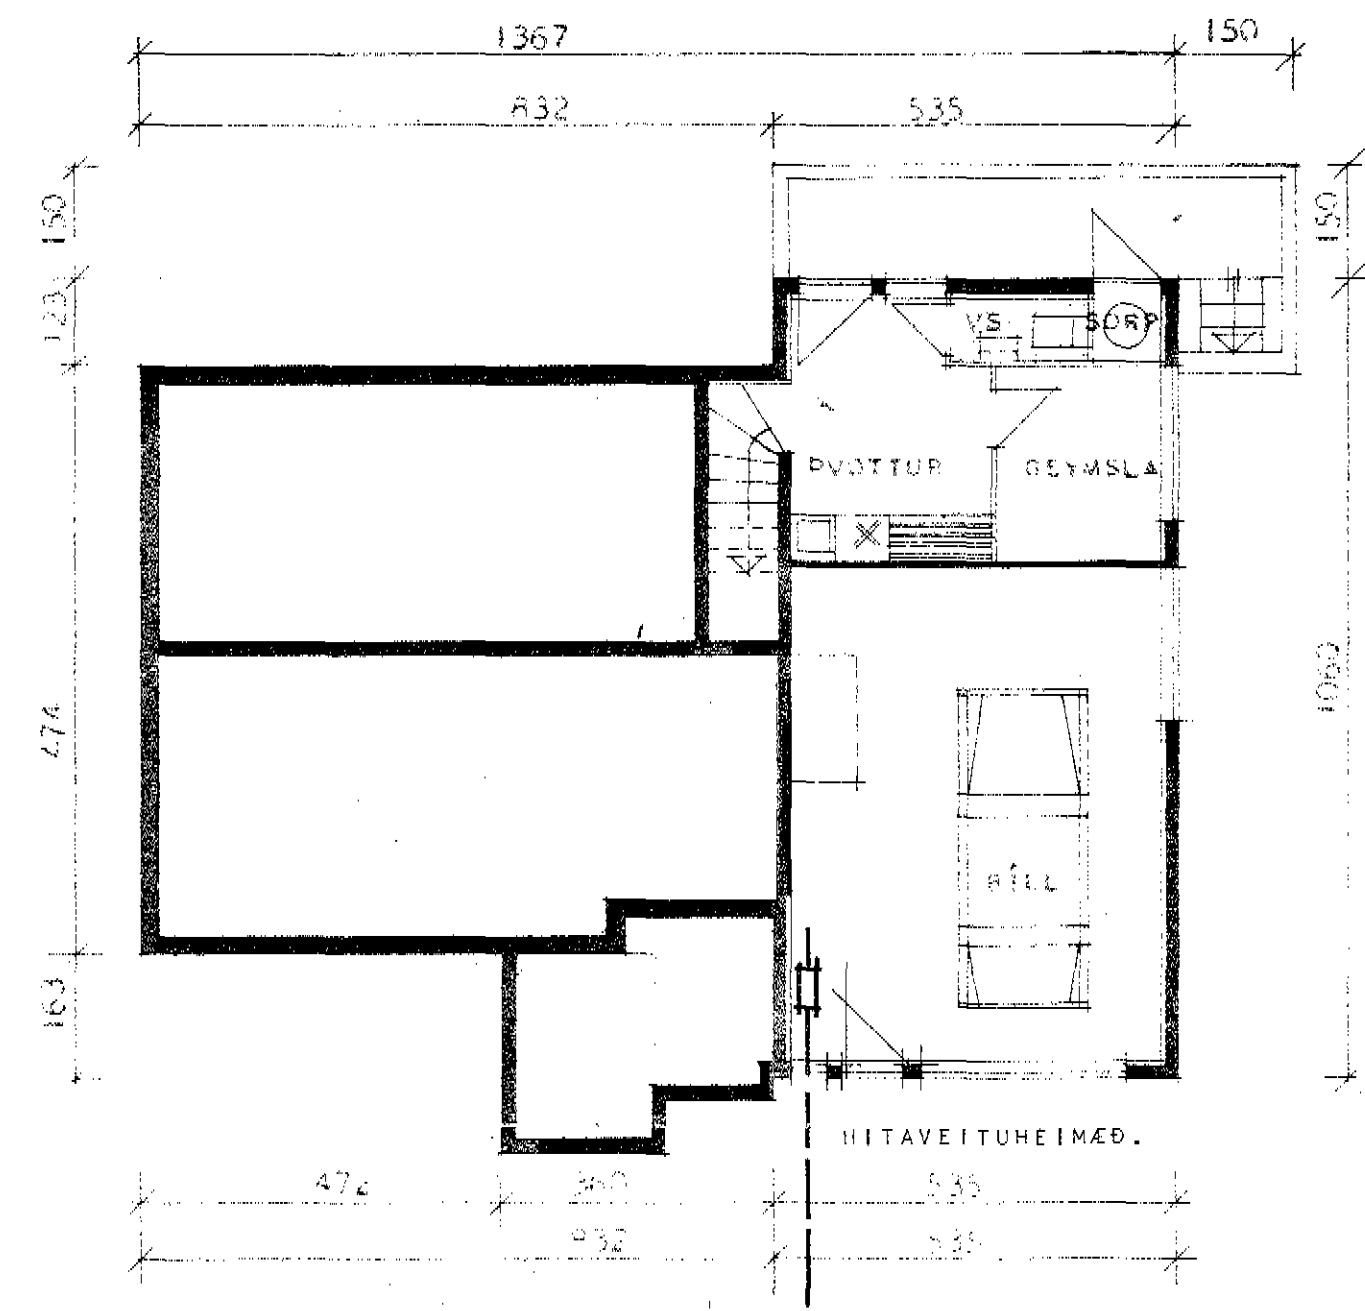



DRAFNBRAUT 7. DALVÍK.

Sannþykkt í fundi
byggingunefnda þ
5. febrúar 1974.
Rannveig Jónsdóttir

FLATARMÁL BRÚTTÓ 120,94 m²
FLATARMÁL NETTÓ 106,32 m²

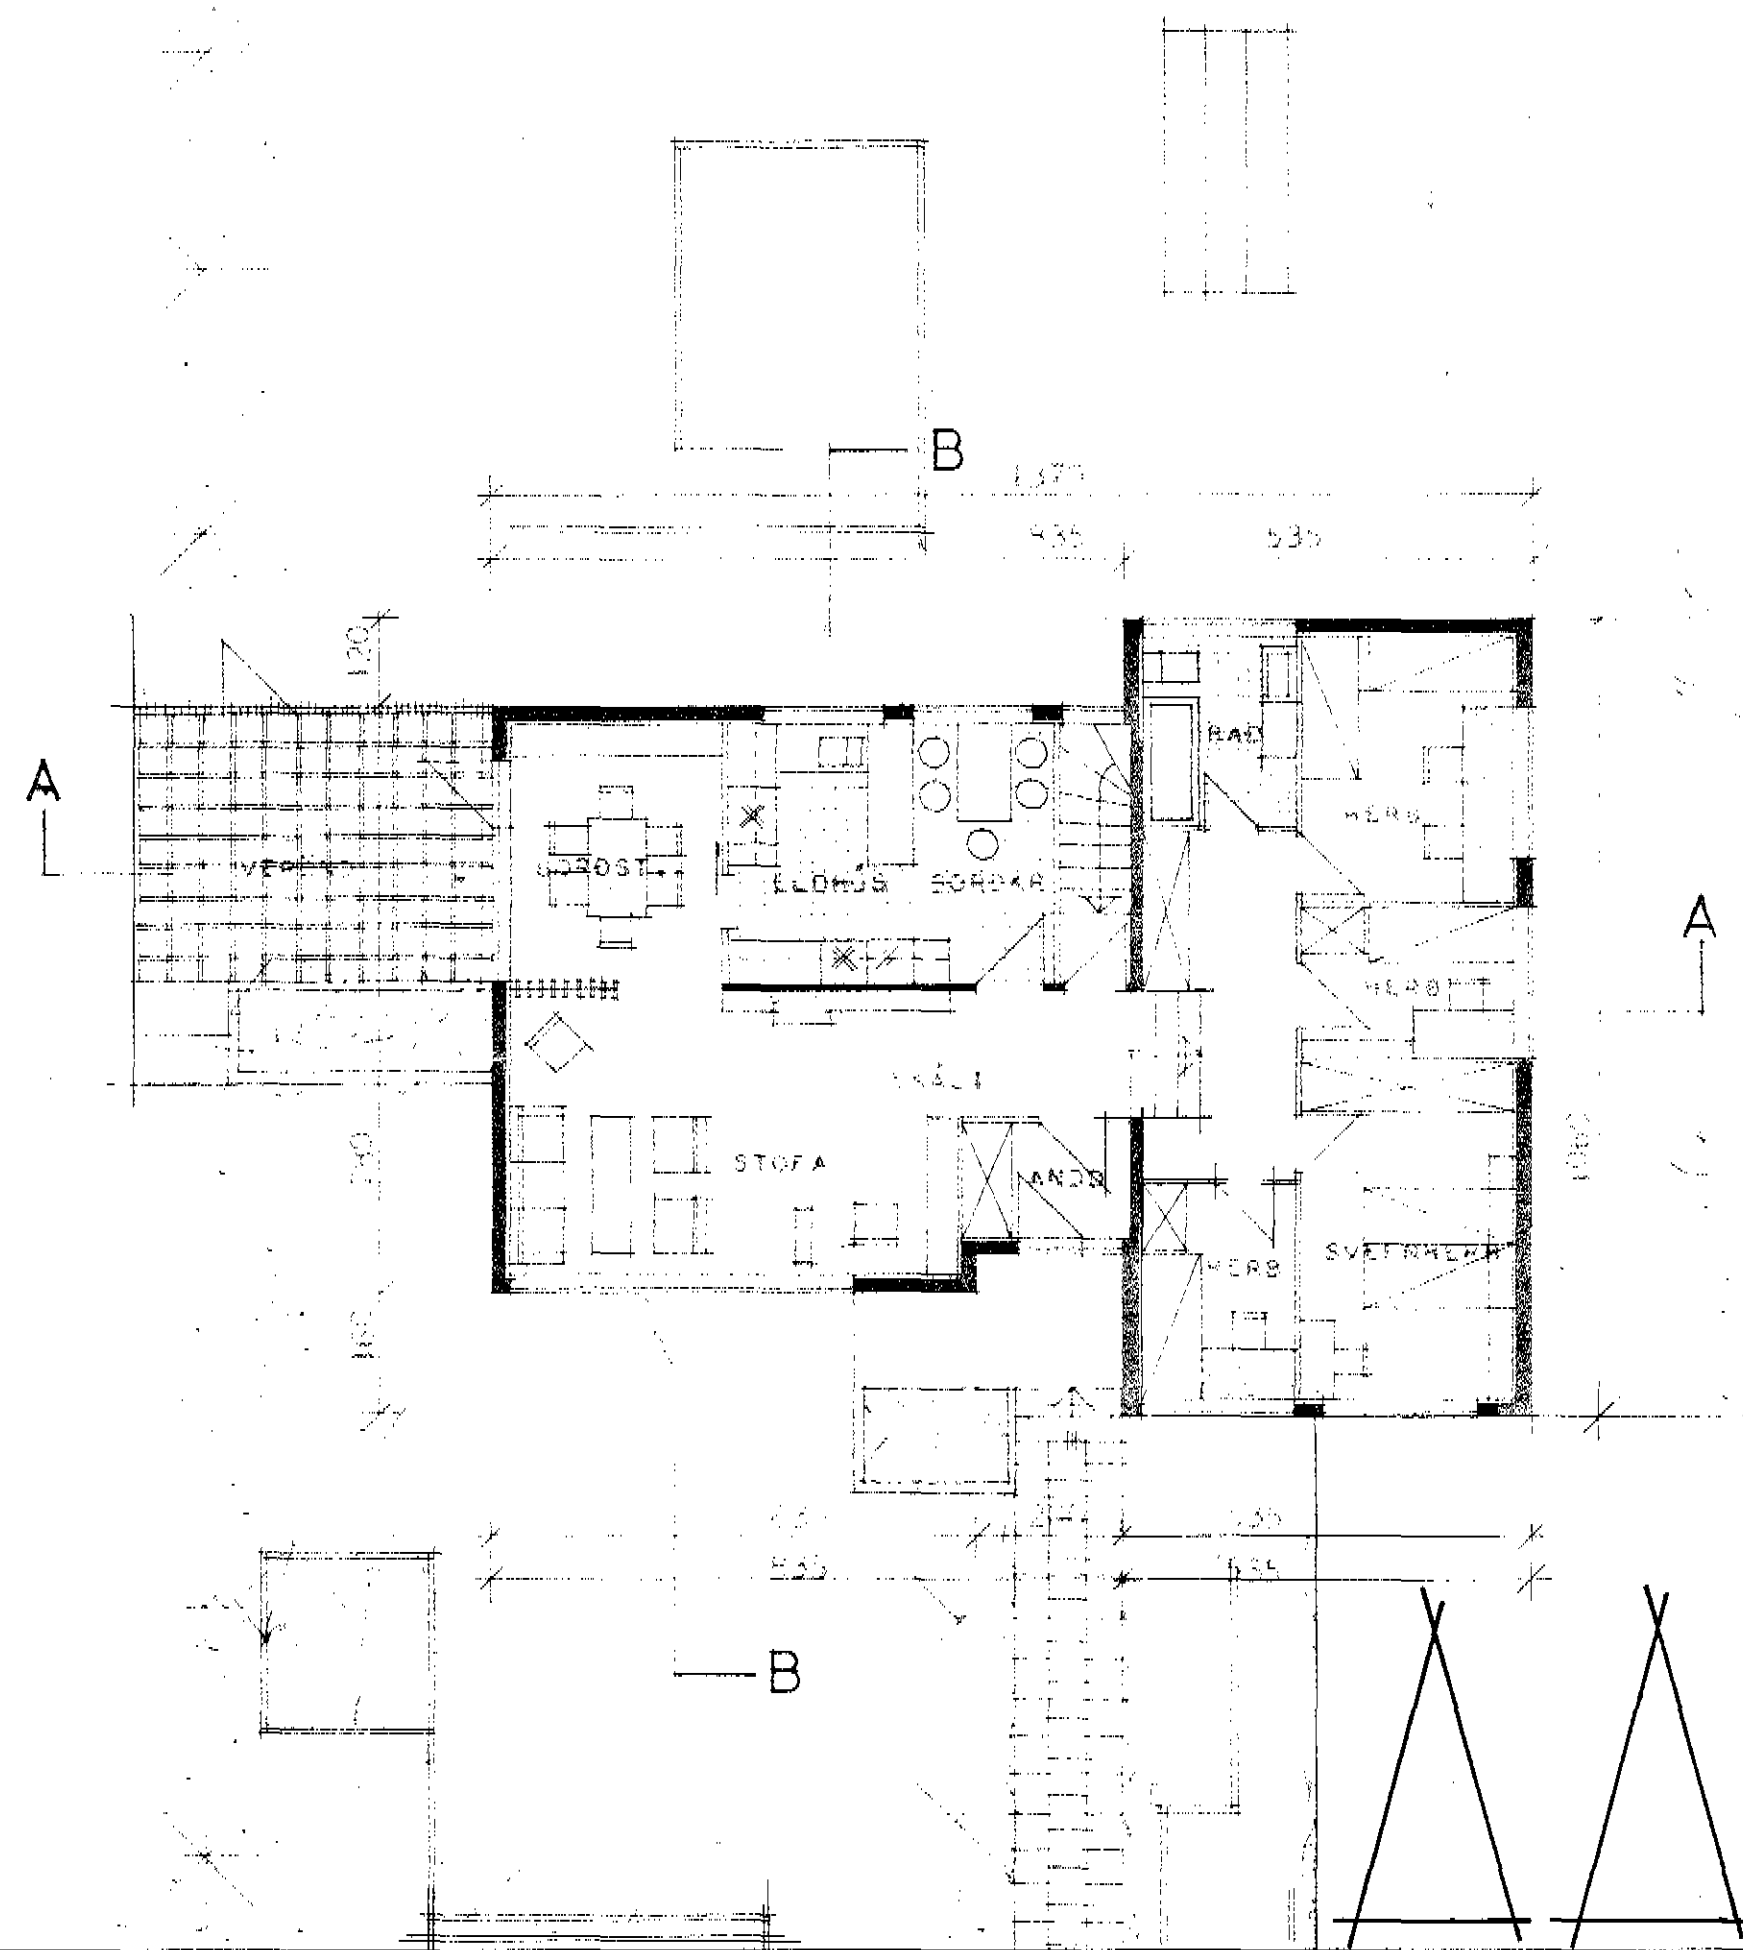

GRUNNMYND HJALLARA.

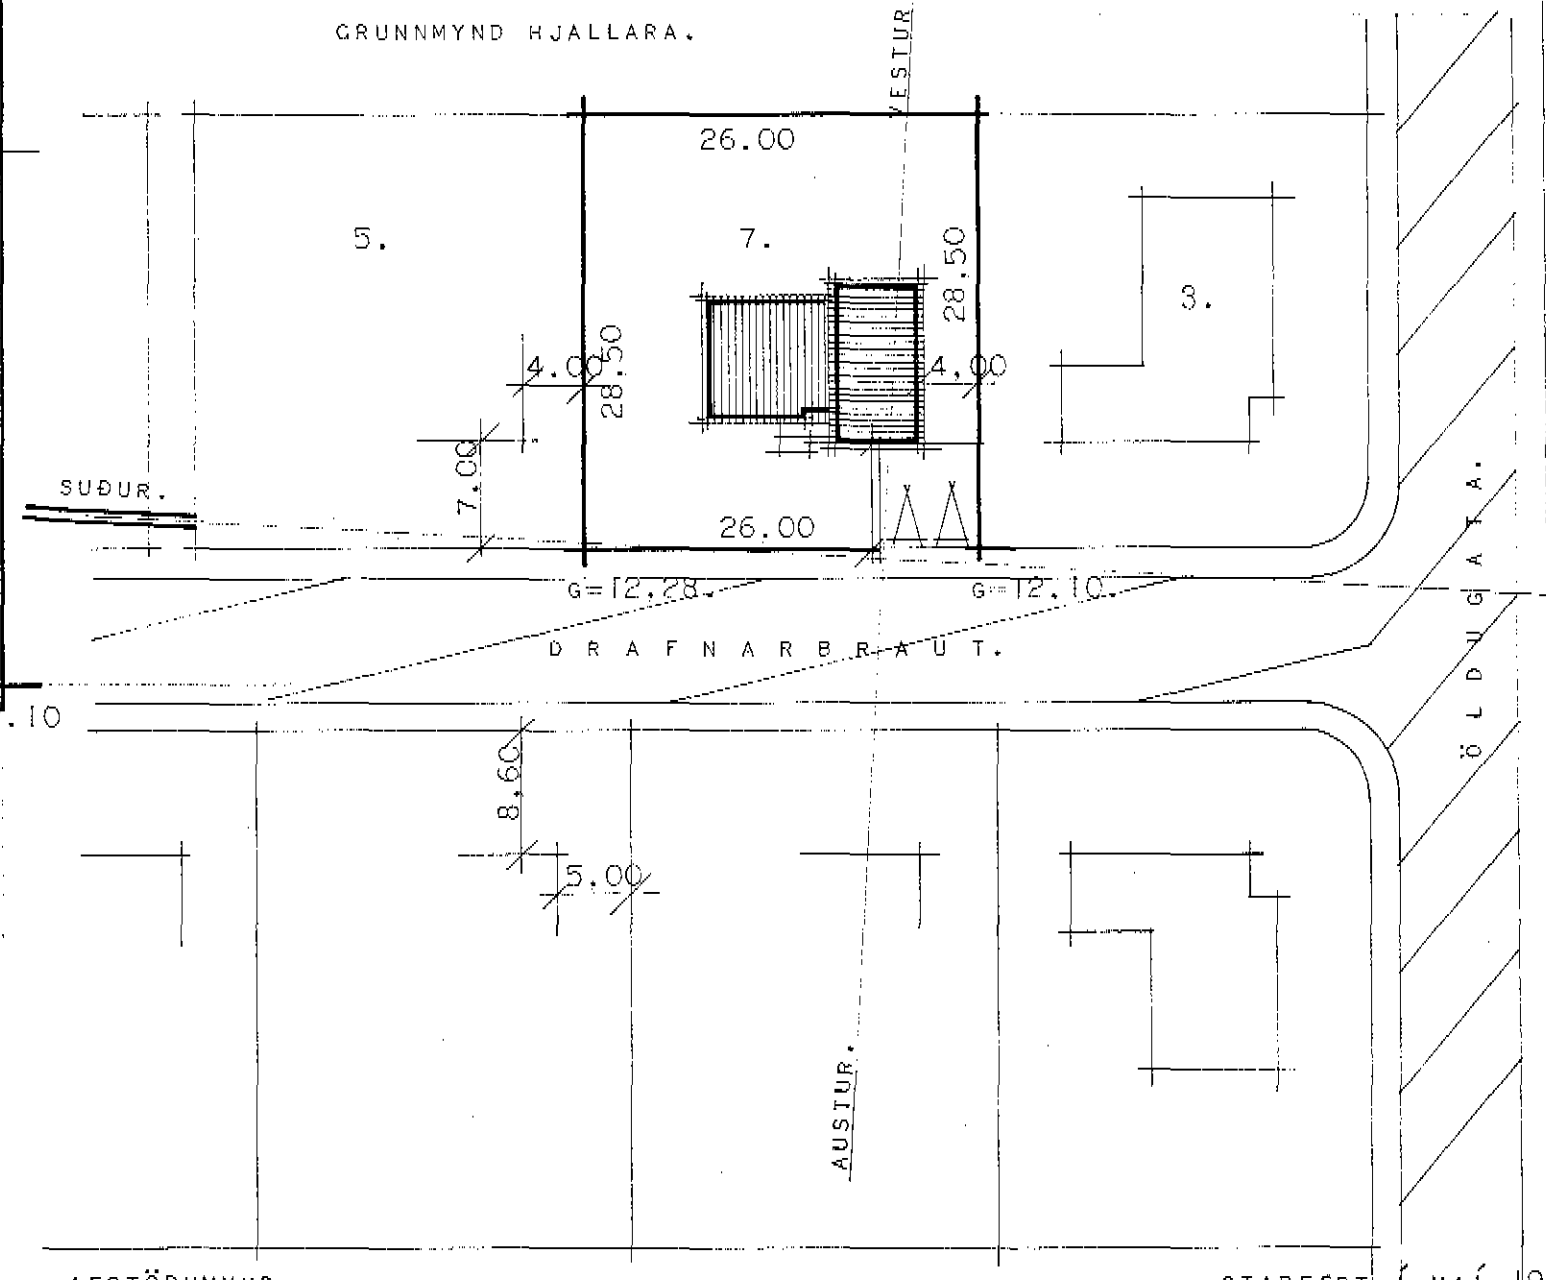

g=12,28. g=12,10

GRUNNMYND ÍBÚÐAR. DRAFNBRAUT.

ATH.
HÚSIÐ ER HITAD UPP MEÐ HITAVEITU.

HÖSNÆÐISMÁLASTEFNIN RÍKISINS	
GRUNNMYNDIR	FRYMLI 13-05
MÁL 1:100.	VERK NR.
AFSTÖÐUMYND.	89.
MÁL 1:500.	BLAÐ NR. 1
	FRYMLI 13-05

Magnús Einar Magnússon
Ralldór Ralldórsson