


DRAFNBRAUT 7. DALVÍK.


Sannþykkt á fundi
byggingarnefnda p.
5. febrúar 1974.

Ríis Súljósou

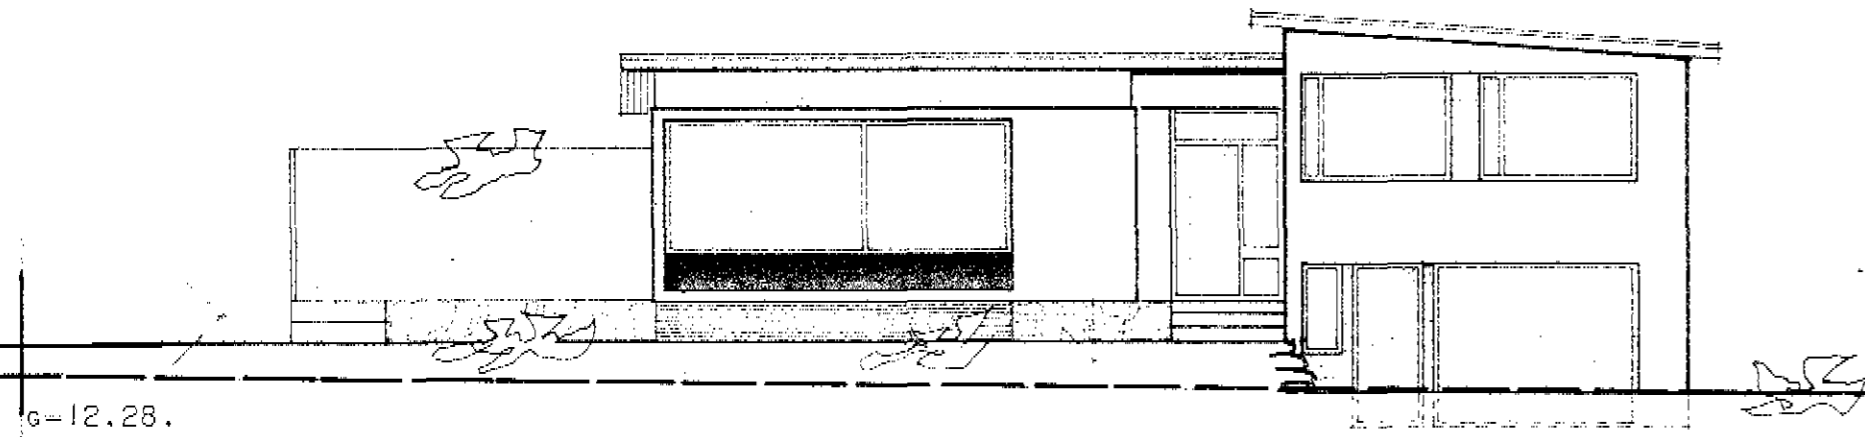


g=12.28.

AUSTUR.

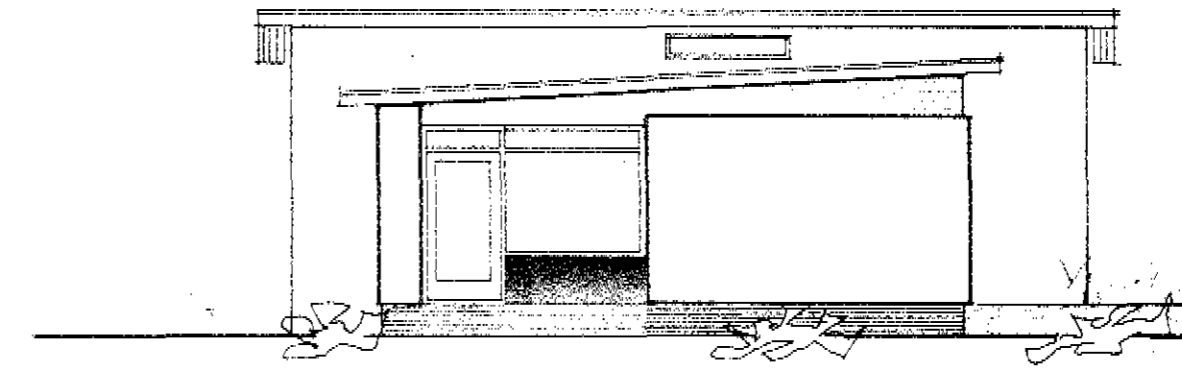


g=12.10.


SUÐUR.

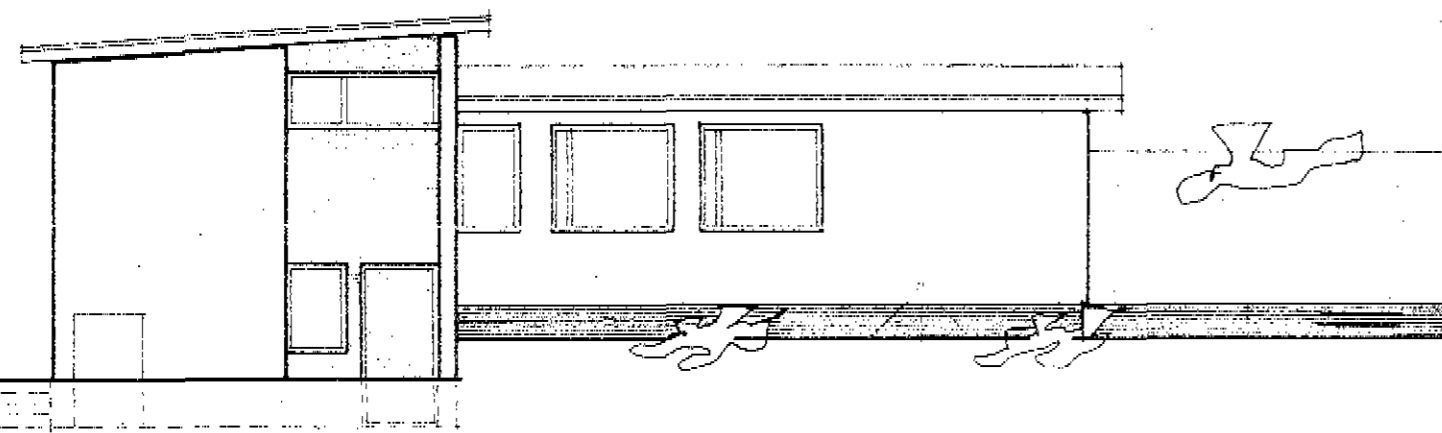


VESTUR.

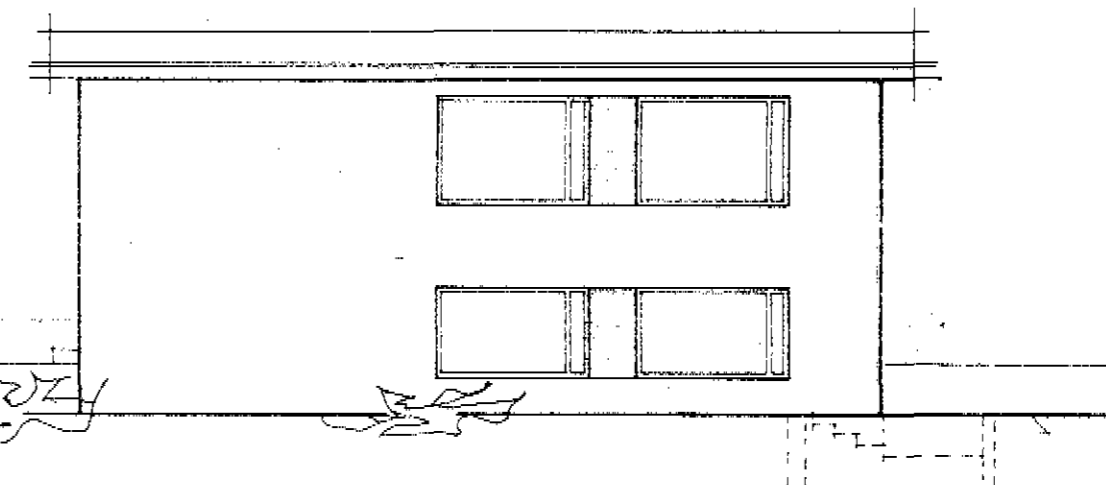

NORÐUR.

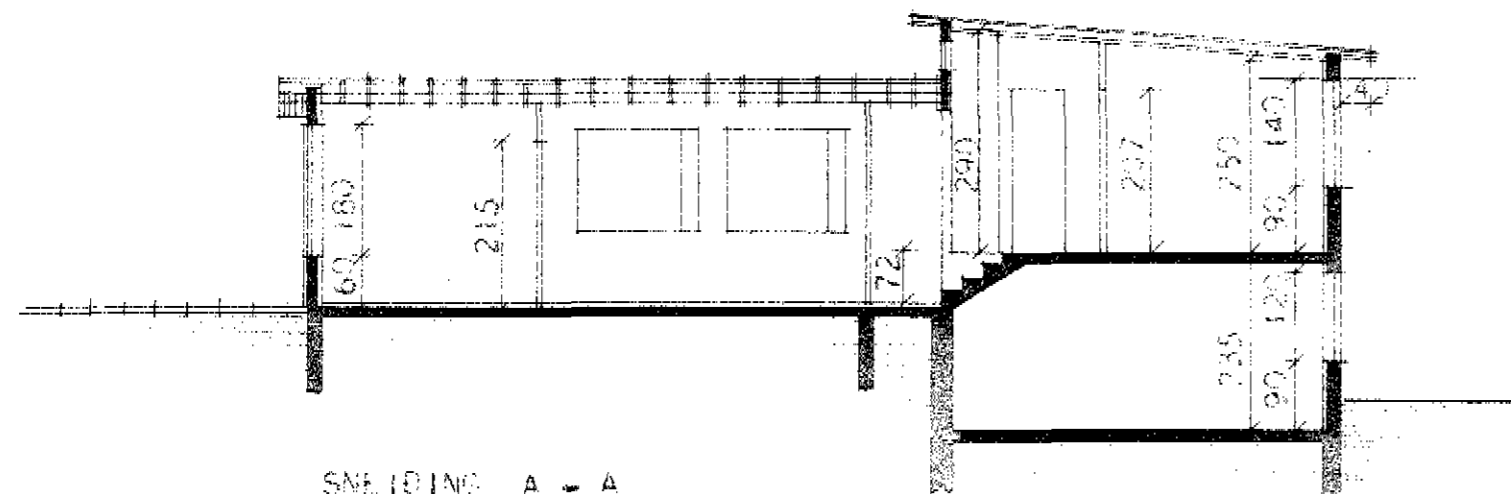

SNEIÐING A - A

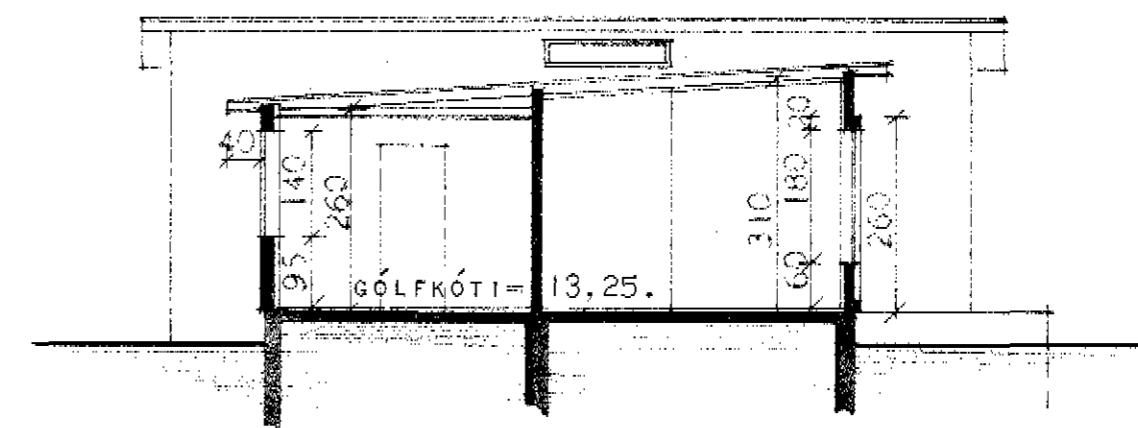

SNEIÐING B - B

ATH.
HÚSIÐ ER HITað UPP MEÐ HITAVEITU.

HÍSNÆÐISMÁLASTOFNUN RÍKISINS	EINBYLISHÍÐ
STJÓRNUNAR- OG SNEIÐINGAR	VERK NR.
MÁL 1:100	89.
	BLAÐ NR. 2
	FEBR. 1966

Magnús Friðþjofsson
Kalldís Kalldís

STAÐFERT Í MAÍ 1974.