


17/6 '95

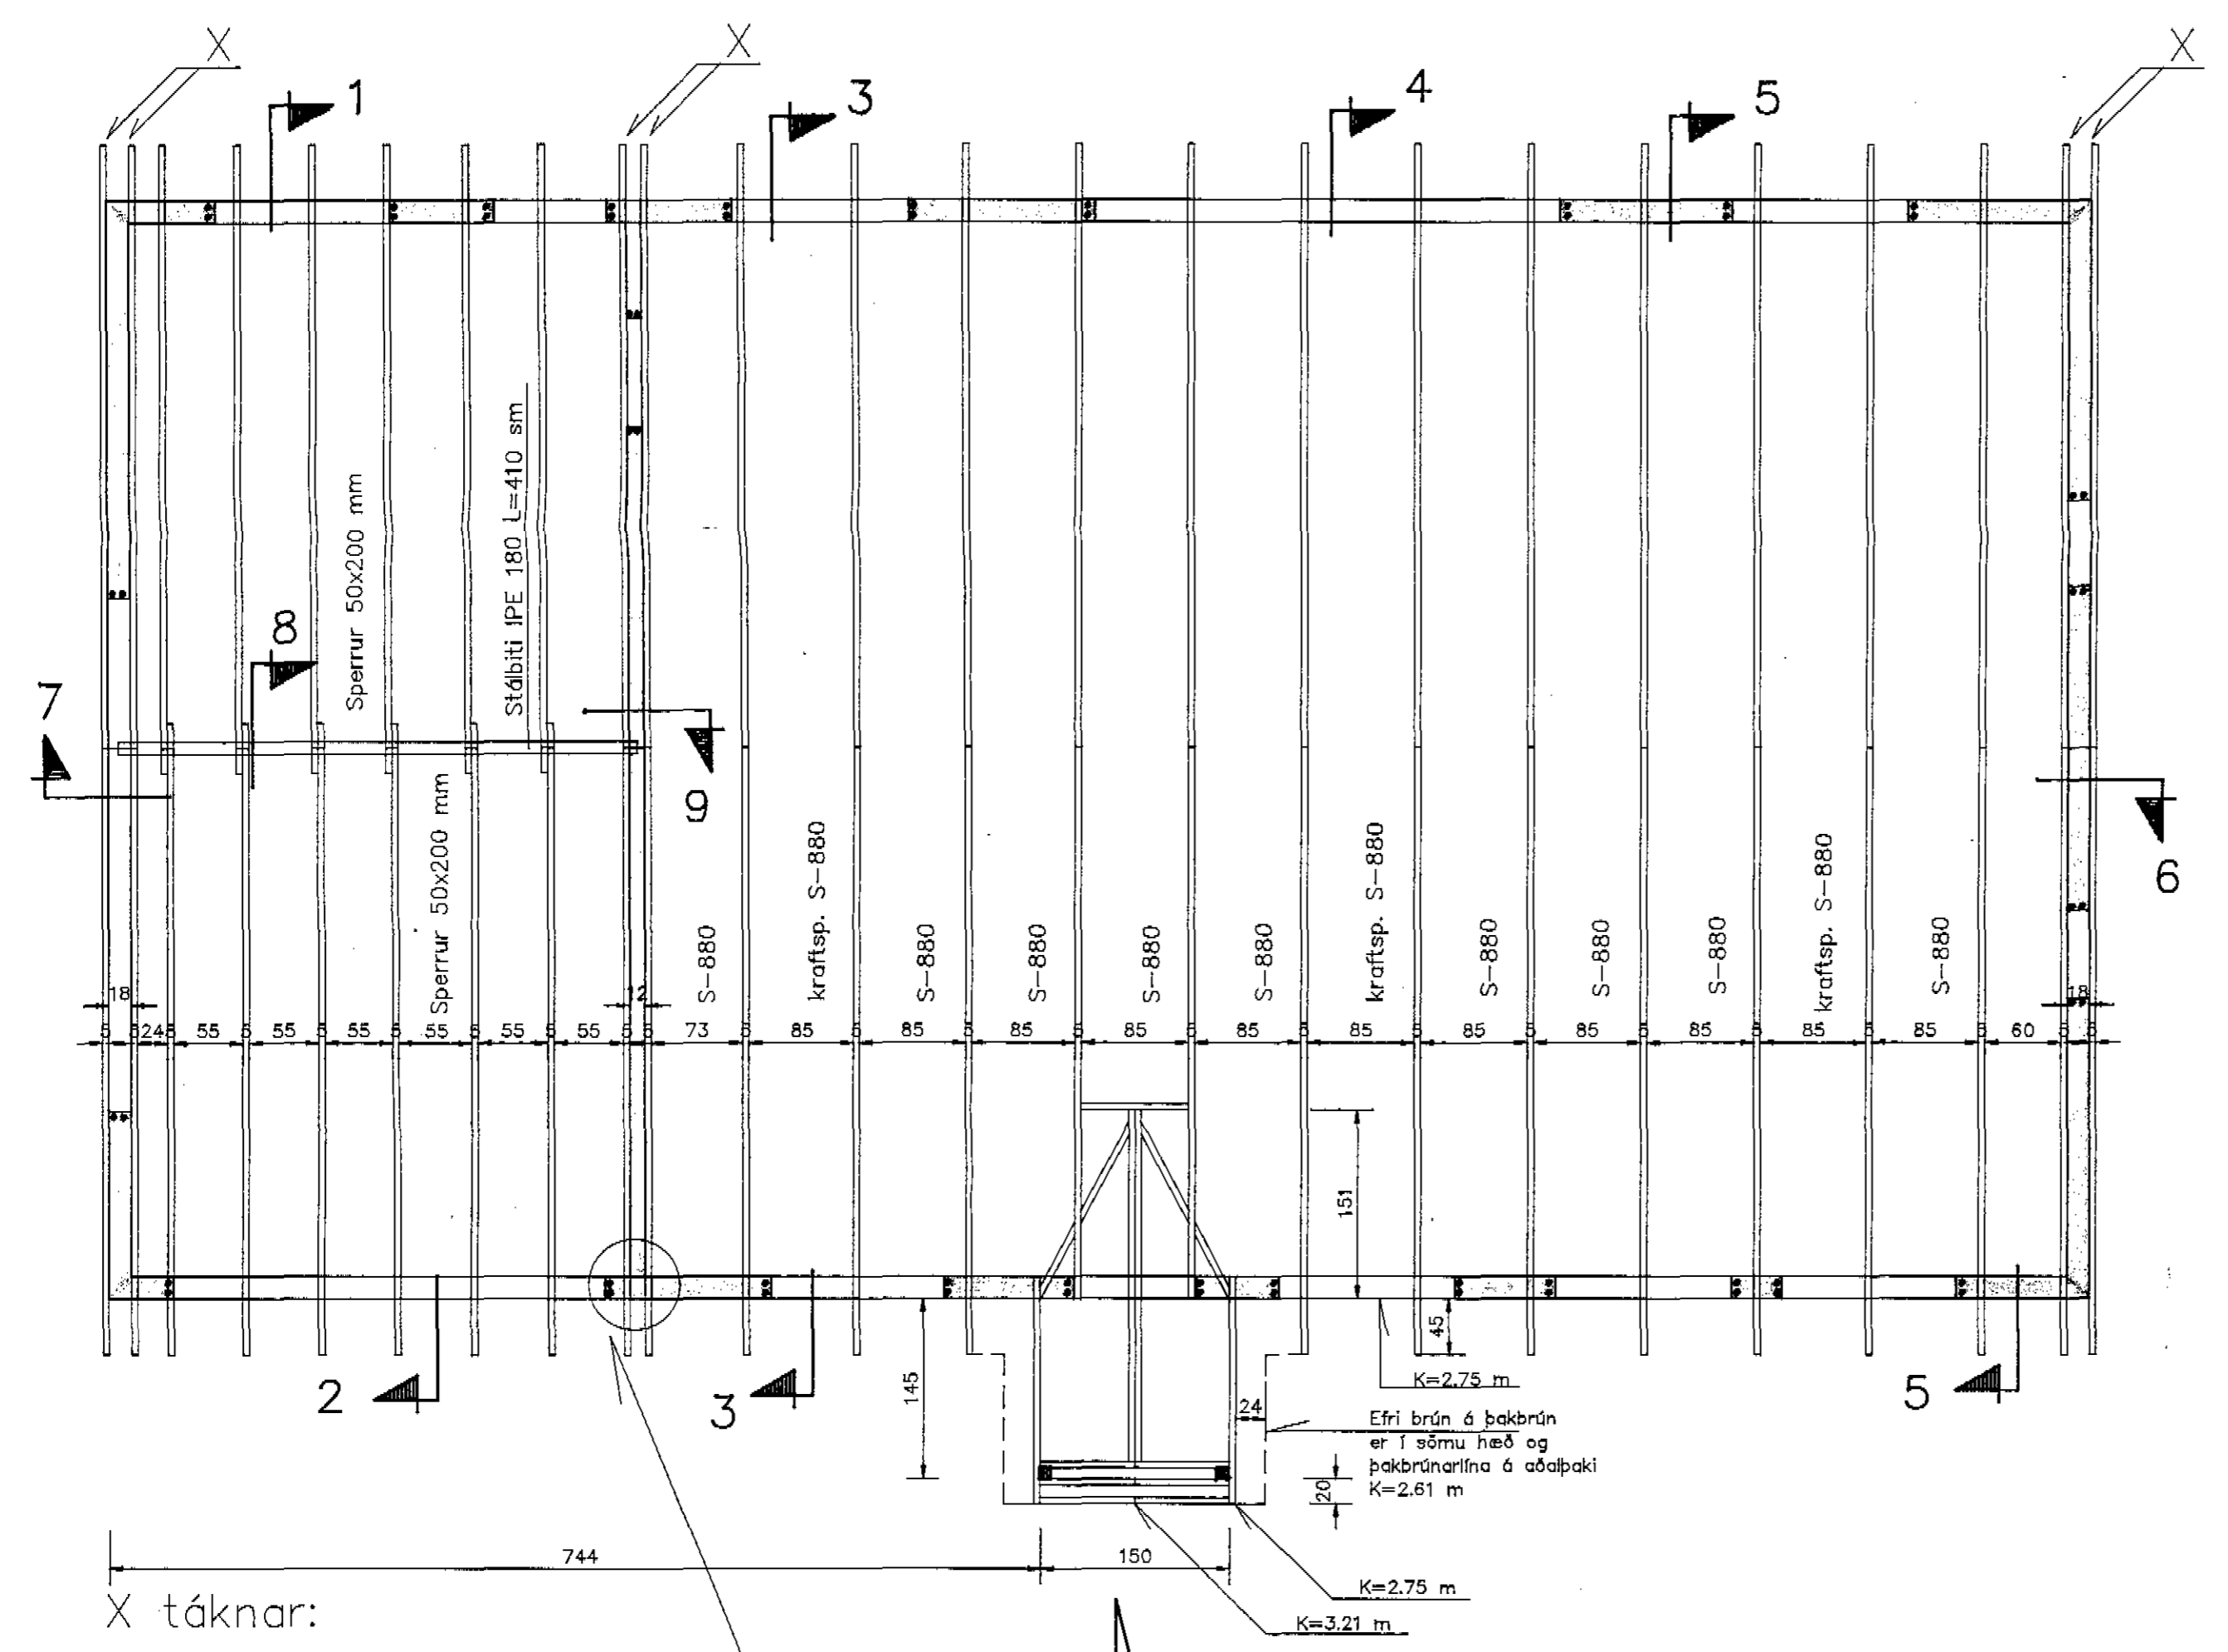

X táknar:

að sperrur 50x150 mm boltist á vegg -  
festing o.þ.h sjá sniðmyndir.

Leyfilegt er að einangra millivegg  
frá útvegg þannig að útveggur  
er einangraður frá millivegg með  
75 mm harðpressaðri steinull B=60 sm.  
Milliveggur steypist að einangrun.

Sérm. af kvisti -  
sjá teikningu nr. 1704

ATH.....

Sjá almennar skýringar á teikningu nr. 1700  
Snið í þakvirki - sjá teikningu nr. 1703  
Kvistur - sjá teikningu nr. 1704  
Kraftsperrur - sjá teikn. nr. 1705 og 1706

**H.S.Á. TEIKNISTOFA** / HARALDUR ÁRNASON  
DALSBRAUT 1 - 603 AKUREYRI - Sími 462-5777  
*Hari Arnason*

VERKHEITI		Drafnarbraut 4, Dalvík.			
HEITI TEIKNINGAR		Grunnmynd þakviða		VERK NR	95-302
				TEIKNING NR	1702
HANNAÐ	HÁ	TEIKNAD	HÁ	YFIRFARID	DAGS Júní '95
BREYTT					KVARNI 1:50
		1		2	3
					4