21/5'95

Byggingafulltrúinn
Dalvíkurbyggð

br. 4/7 95.

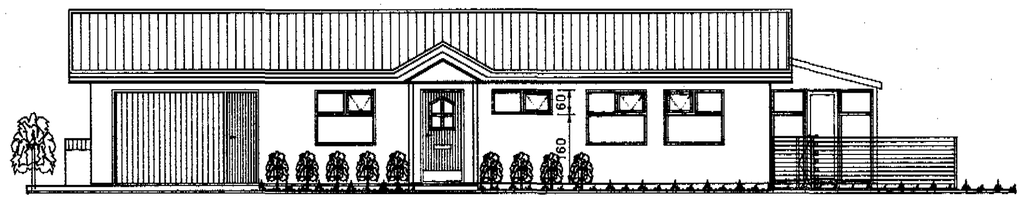


Norður

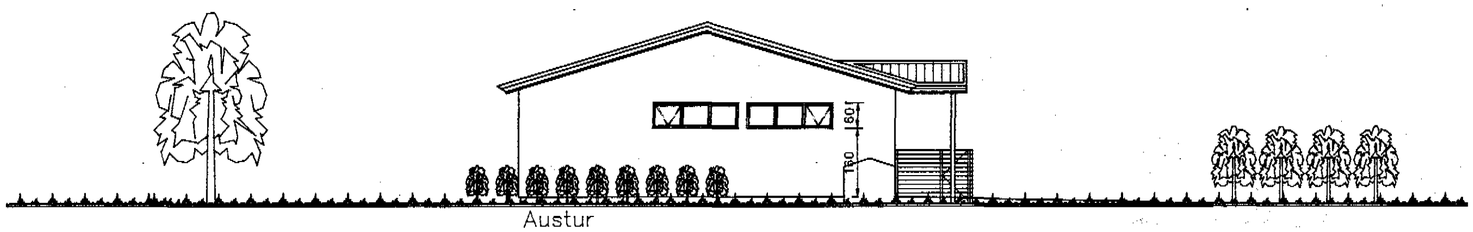


Austur

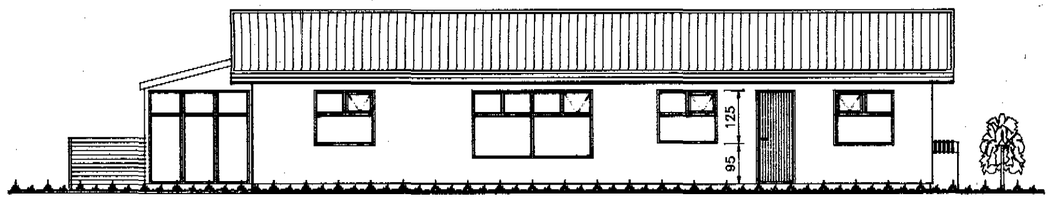


Suður

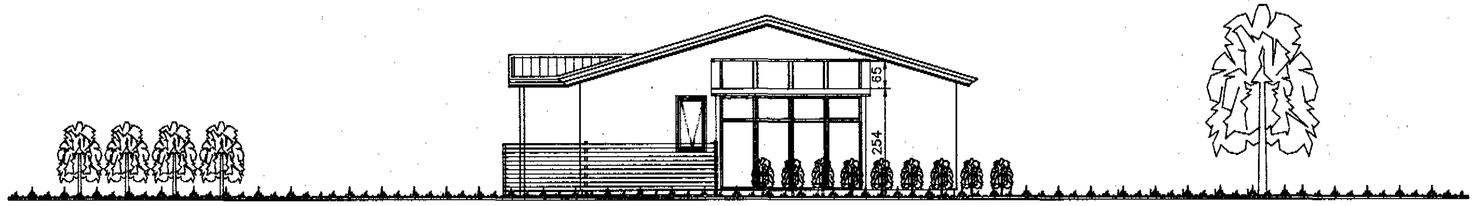


Vestur

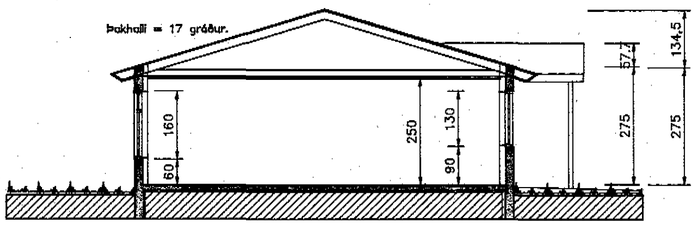


Sneiðing.

BREYTING NR. 1 HÁ
GLUGGA Í STOFU
OG BÍLGEYMSLU BREYTT.

**H.S.Á. TEIKNISTOFA**
SKIPAGÖTU 18 – 600 AKUREYRI – SÍMI 96-25777
Hrafn Hilmarsson

| | | | | |
|---|---|---|---|---|
| VERKHEITI: Drafnarbraut 4, Dalvík | | | | |
| HEITI TEIKNINGAR: Útlit og snið | | | | VERK NR 95-302 / TEIKNING NR 1303 |
| HANNAÐ HÁ | TEIKNAÐ HÁ | YFIRFARIÐ | DAGS Maí '96 | KVARÐI 1:100 |
| BREYTT | 04.07.'95 1 | 2 | 3 | 4 |