Snið A-A í undirst. grunnveggja M 1:10

Snið B-B í súlu undirstöður M 1:10

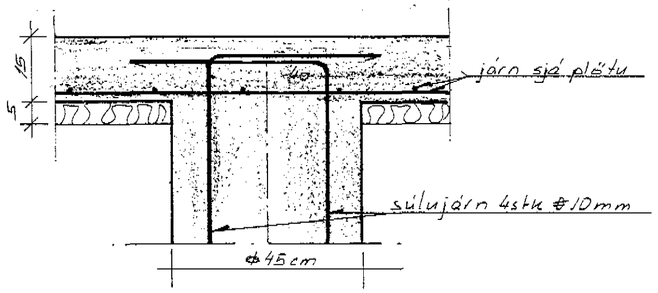

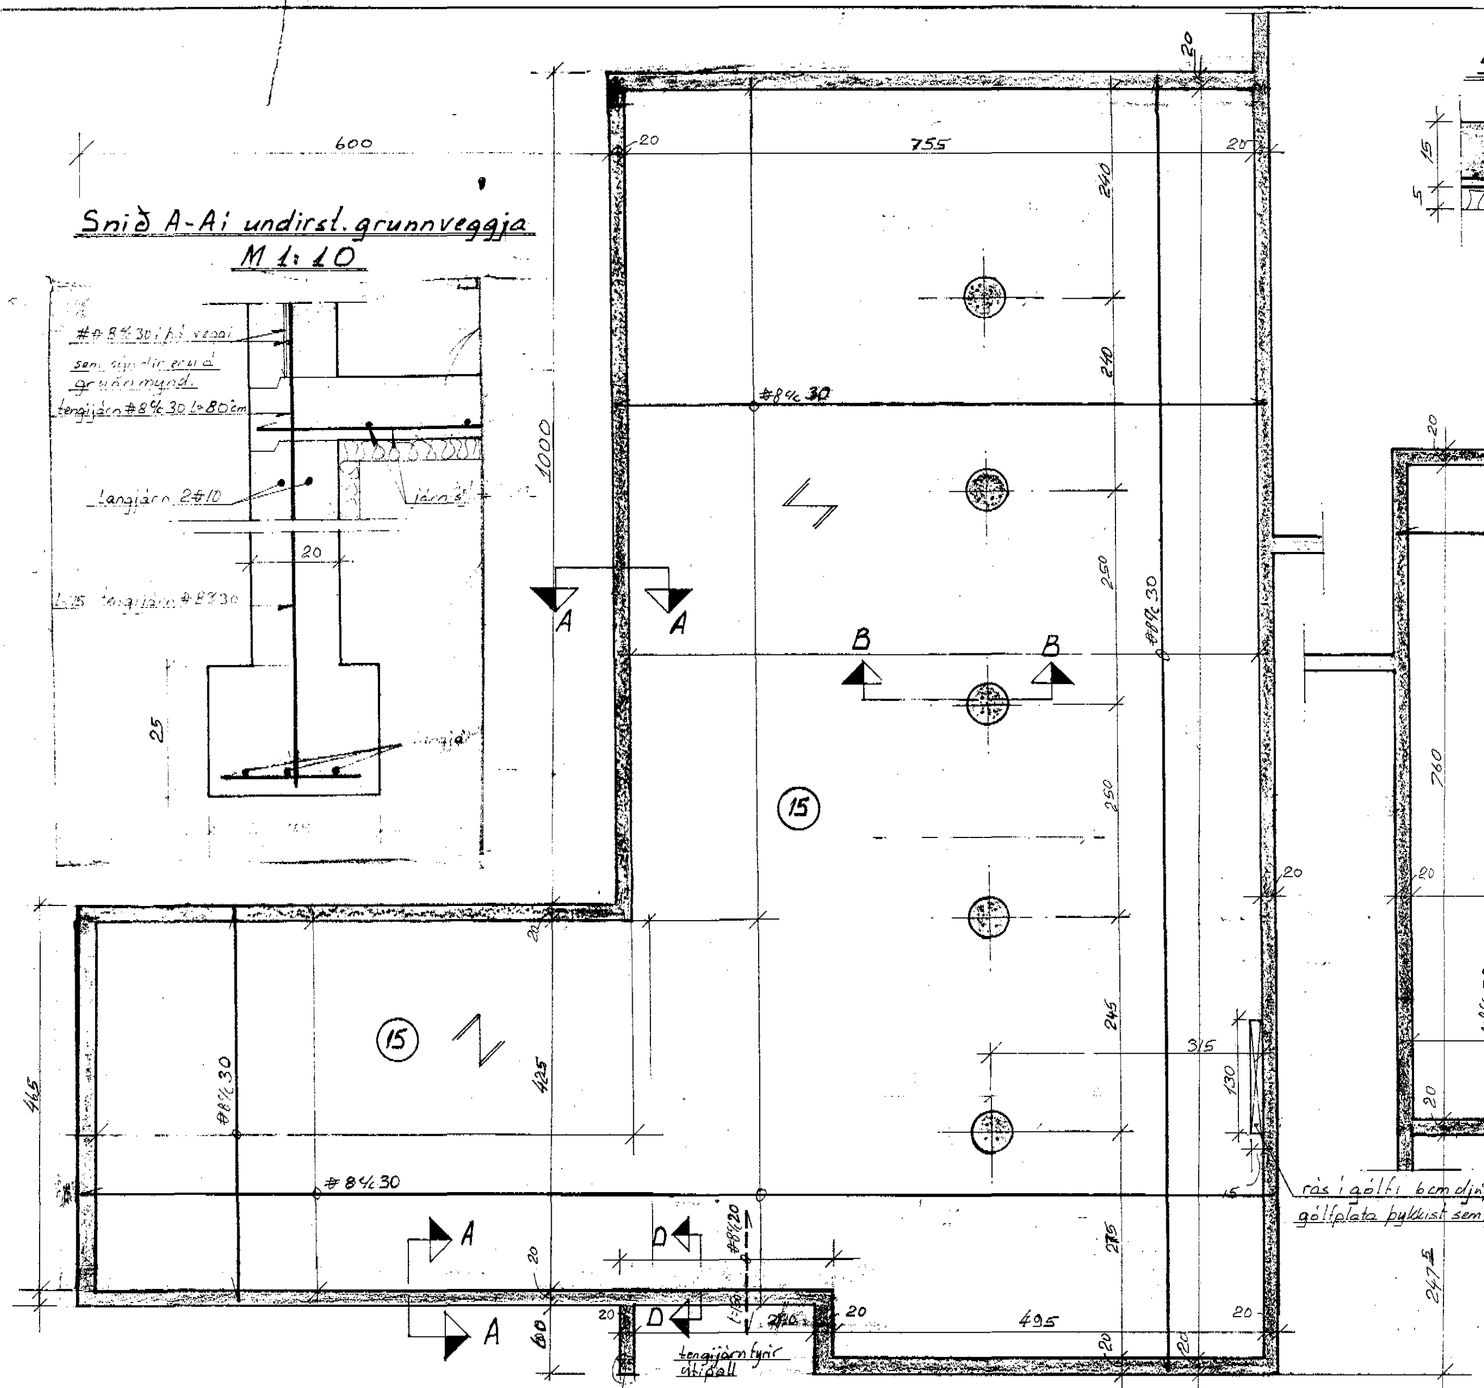

M 1:10; Snið D-D í stall við útipall

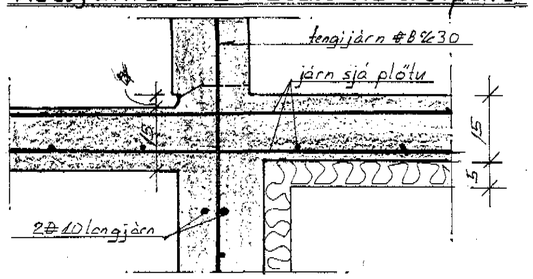

Járnalögn í gólfplötu, Grunnmynd M 1:50

Undirstöður sén steyptar á
fastan óhreyfðan jarðveg
eða þjappaða og bleytta fyllingu
Gólfplötu skal steypa á vel
vel þjappaða og bleytta fyllingu.

Skýringar:

Ónefnd mál eru cm, mál á járnum ø er mm.

ø táknar KS 40 með σj = 2000 kg/cm²

(cm) táknar plötu þykkt í cm.

——— táknar járn í neðri brún plötu.

– – – – " " efri " "

" að járnisömu átt og pílan leggist neðst.

Í öllsteypuskil komi tengijárn #ø8 c/c 30 l = 80cm.
Blöndun steypu sé S-160 í undirst. og grunnveggi, en S-200 í plötu og veggi.

Dratnarbraut 3 Dalvík	
Járnalögn í undirst. og gólfplötu.	
Akureyri í ágúst 1981	M 1:50 1:10
Birgir Ingimarsson MVFÍ	Blað nr. 7-1