




Samp. á fundi í
bygg. nefnd 20/7/1976

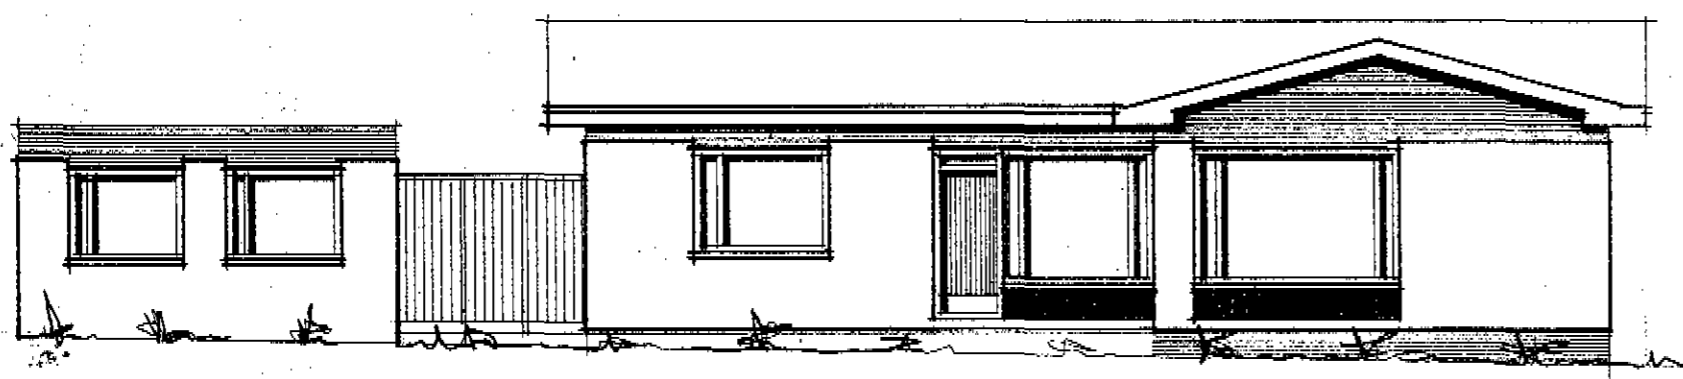


SÚÐUR

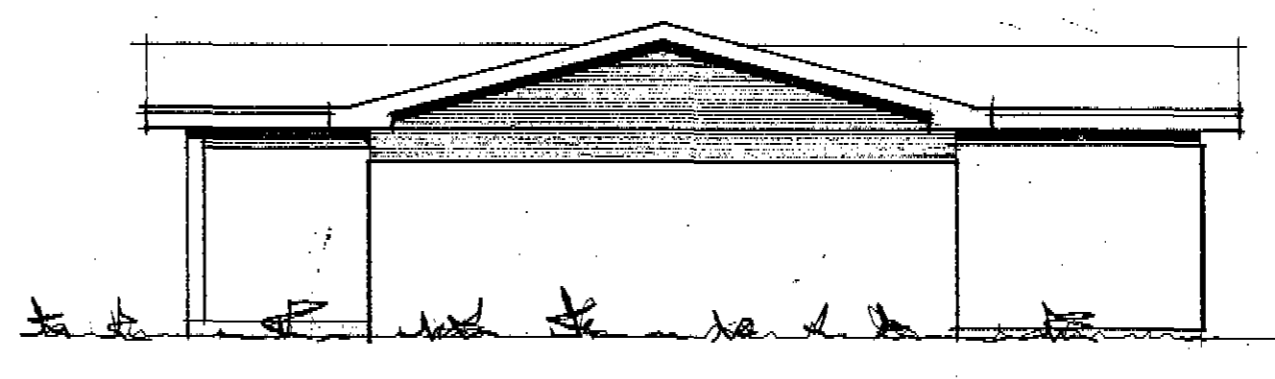


VESTUR

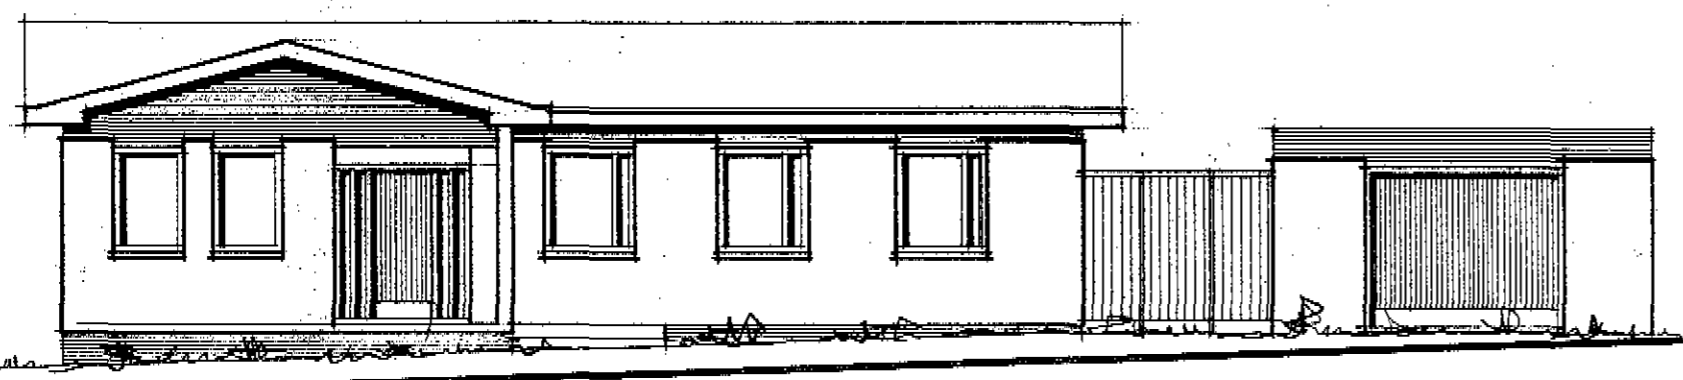


NORÐUR

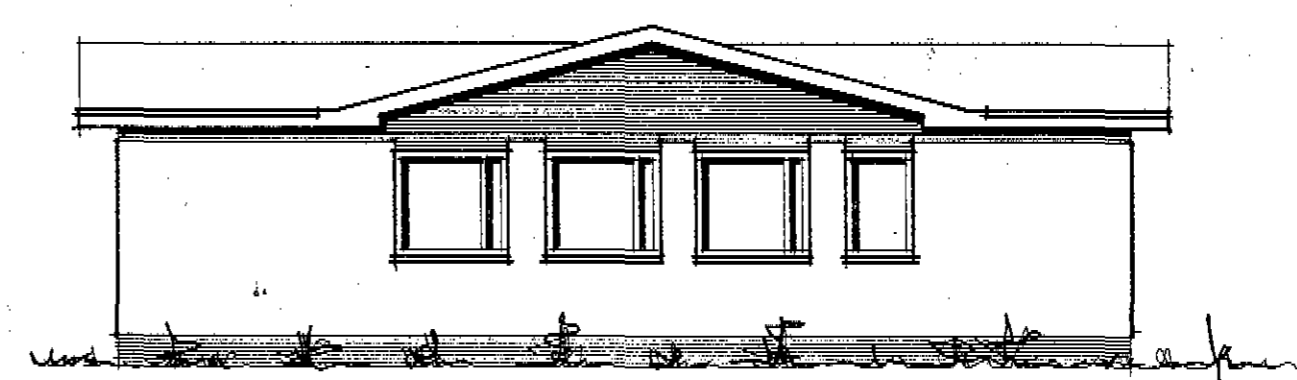


AUSTUR

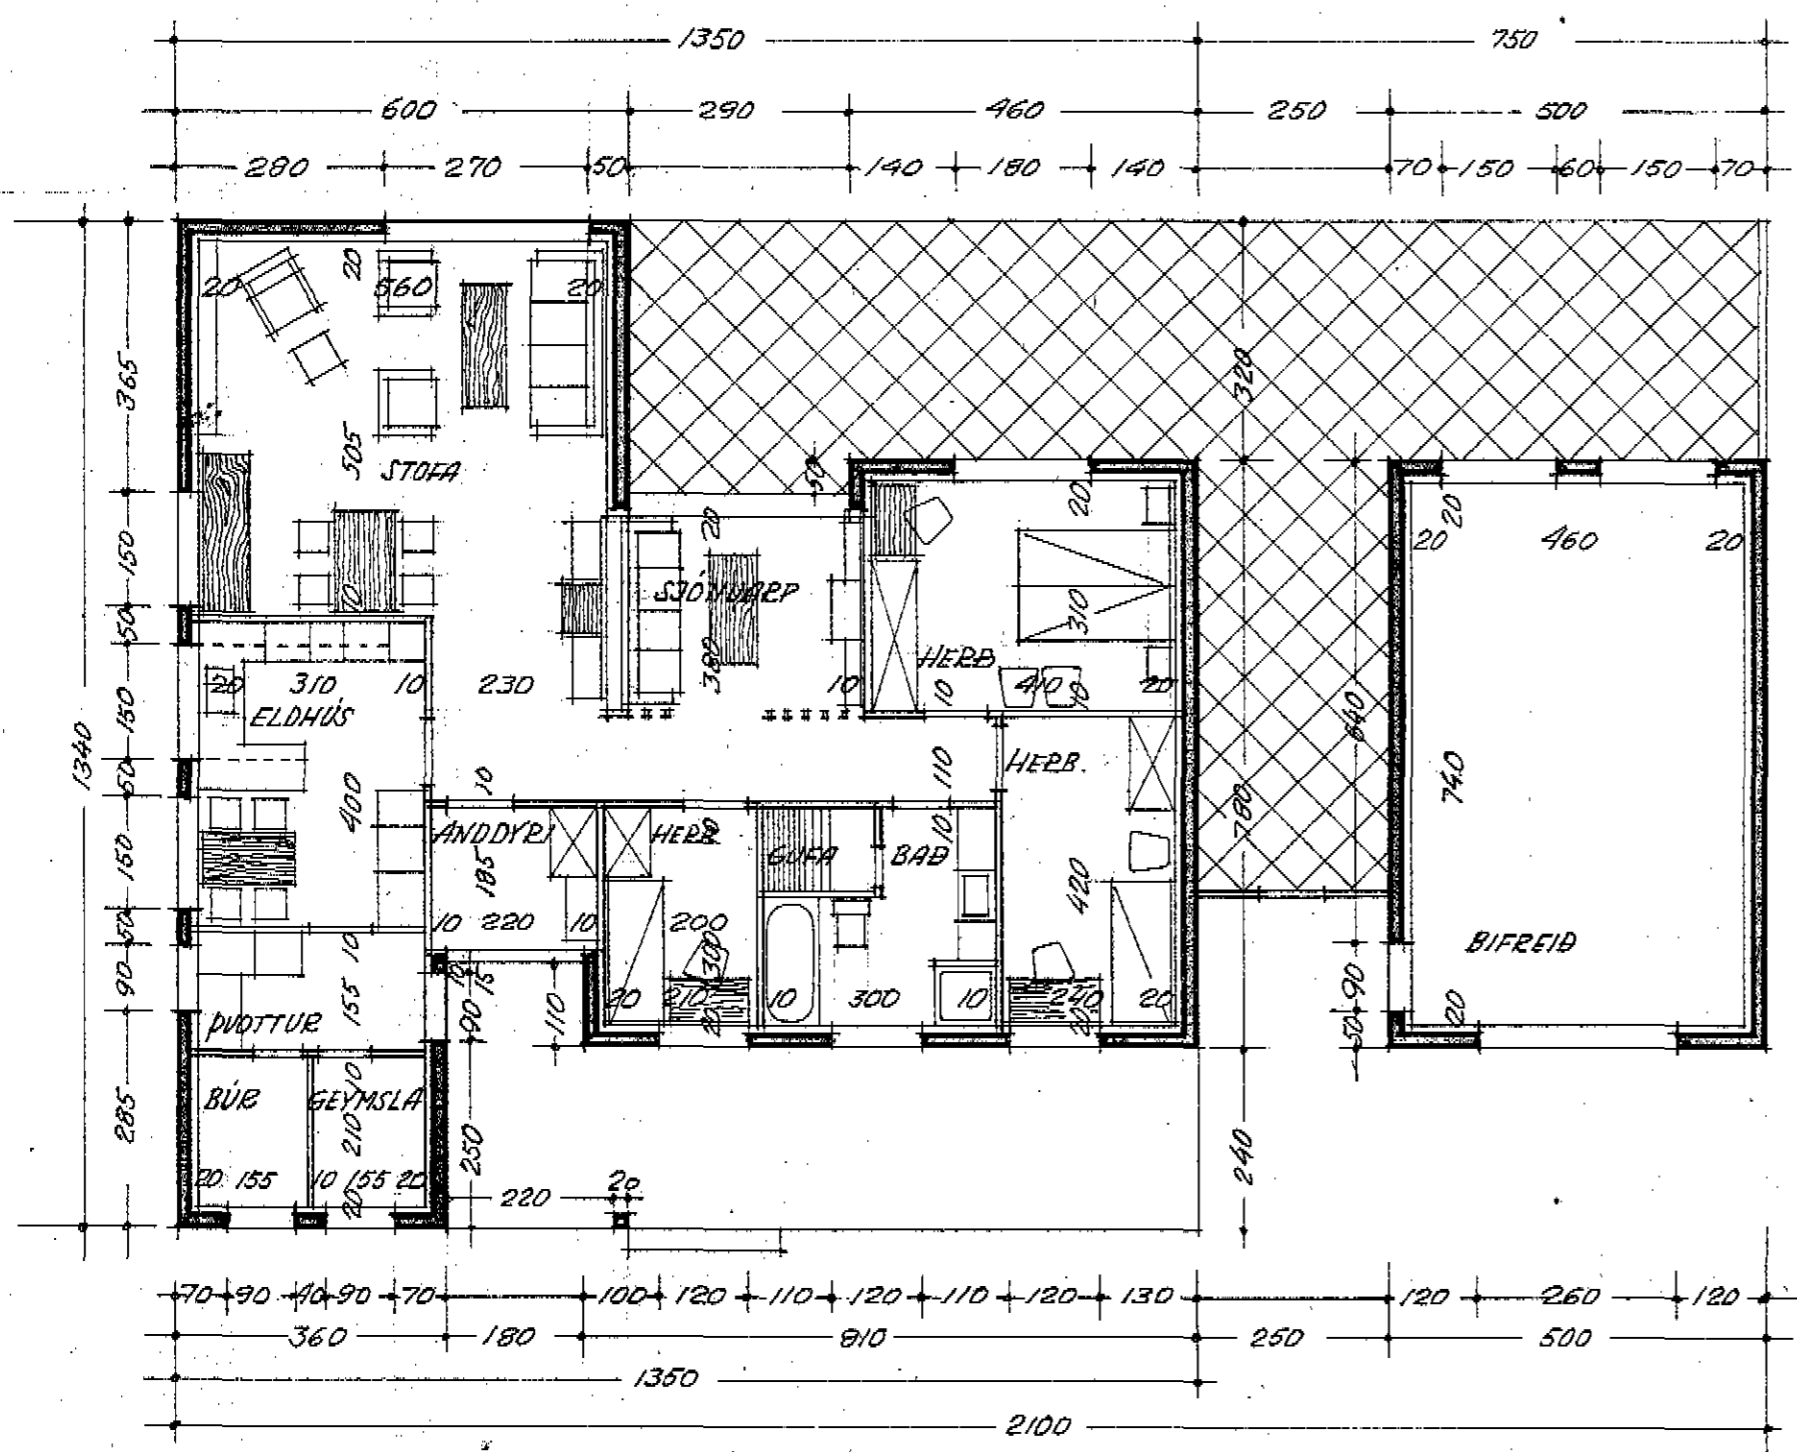


GRUNNPLAN

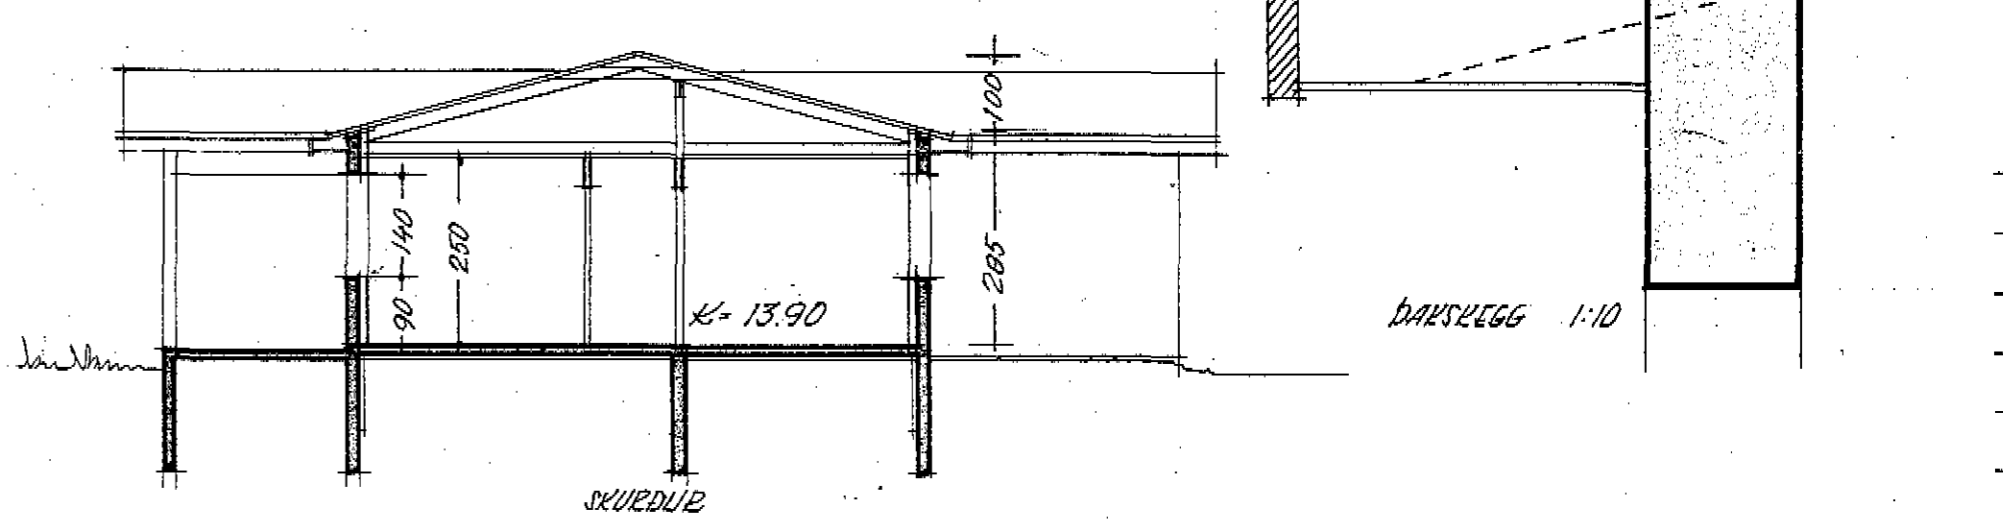

ÞAKSLEGG 1:10

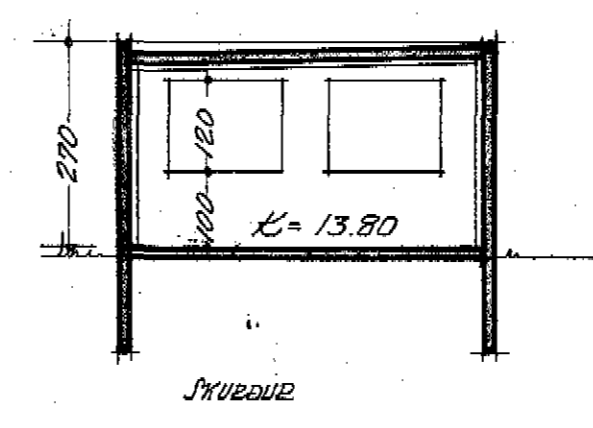

SKURÐUR

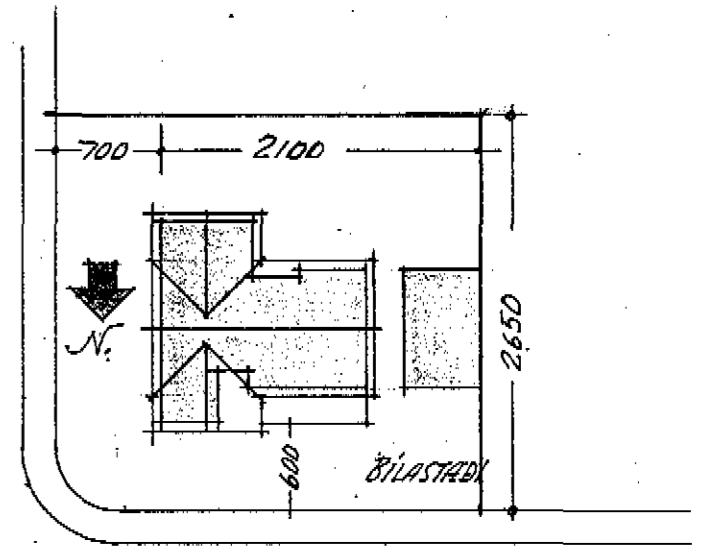

ÞILASTEÐ

ÍBÚÐARHÚS 129.71 M² + ÞÍLSKÚR 39.00 M² = 168.71 M²

DRAFNARBRAUT 1		MÆLIKVAÐI:
GRUNNPLAN, ÚTLIT, SKURÐIR OG AFSTÖÐUMYND		1:10, 1:30, 1:50
VERKEFNI NR.		76018-1
TEIKNISTOFAN EYRARLANDSVEGI 20 S.F. AKUREYRI		AKUREYRI Í JÚLÍ 1976 MAURÞORVALDSSON
SÍMI 11140		