




Gafi

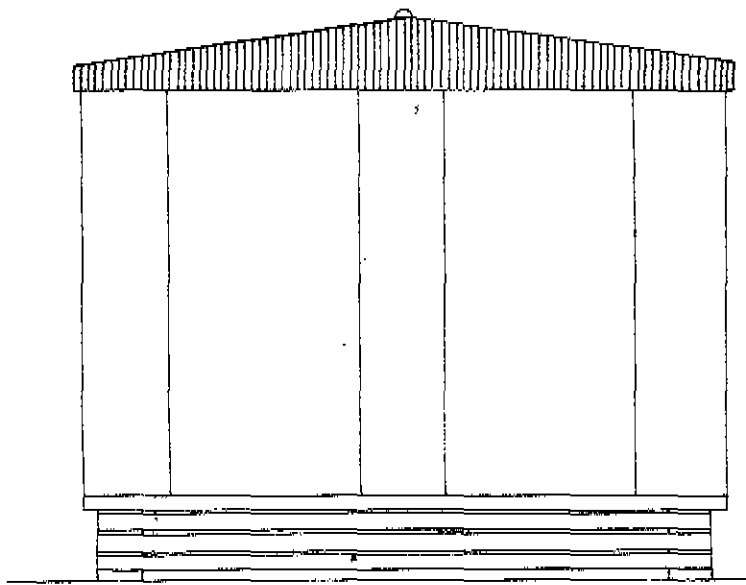


Gafi

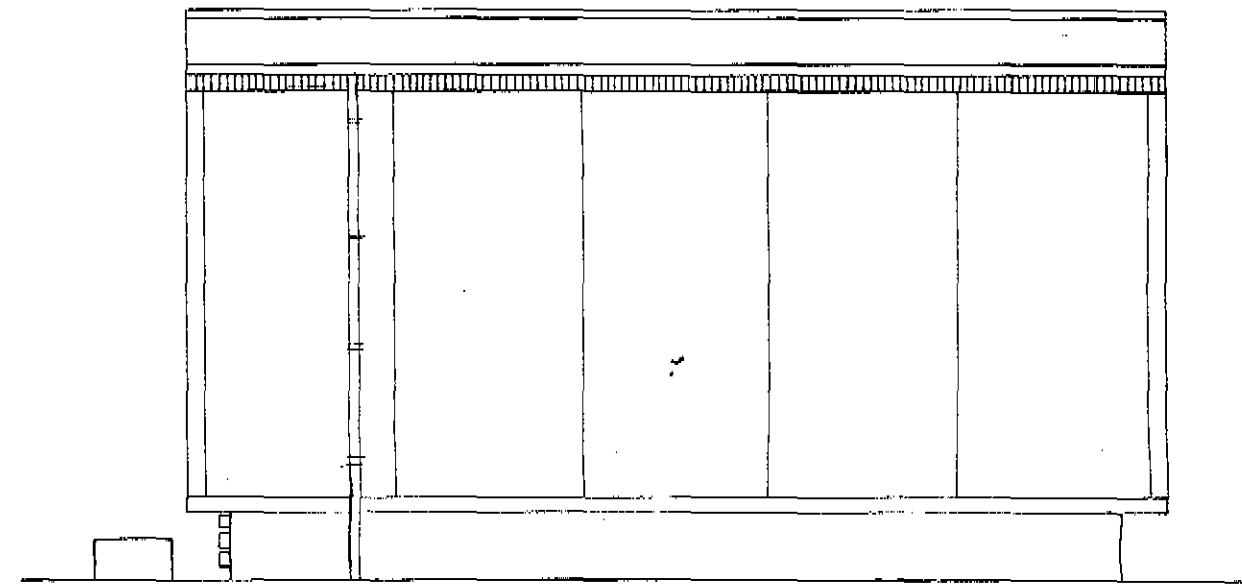


Hliðar

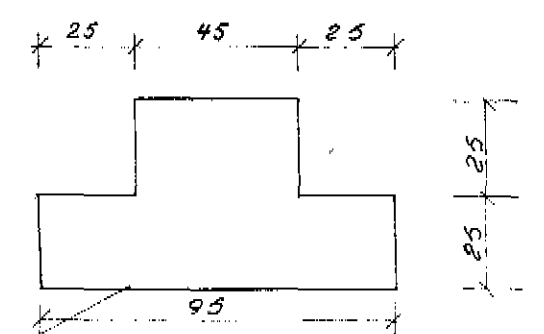


1:2

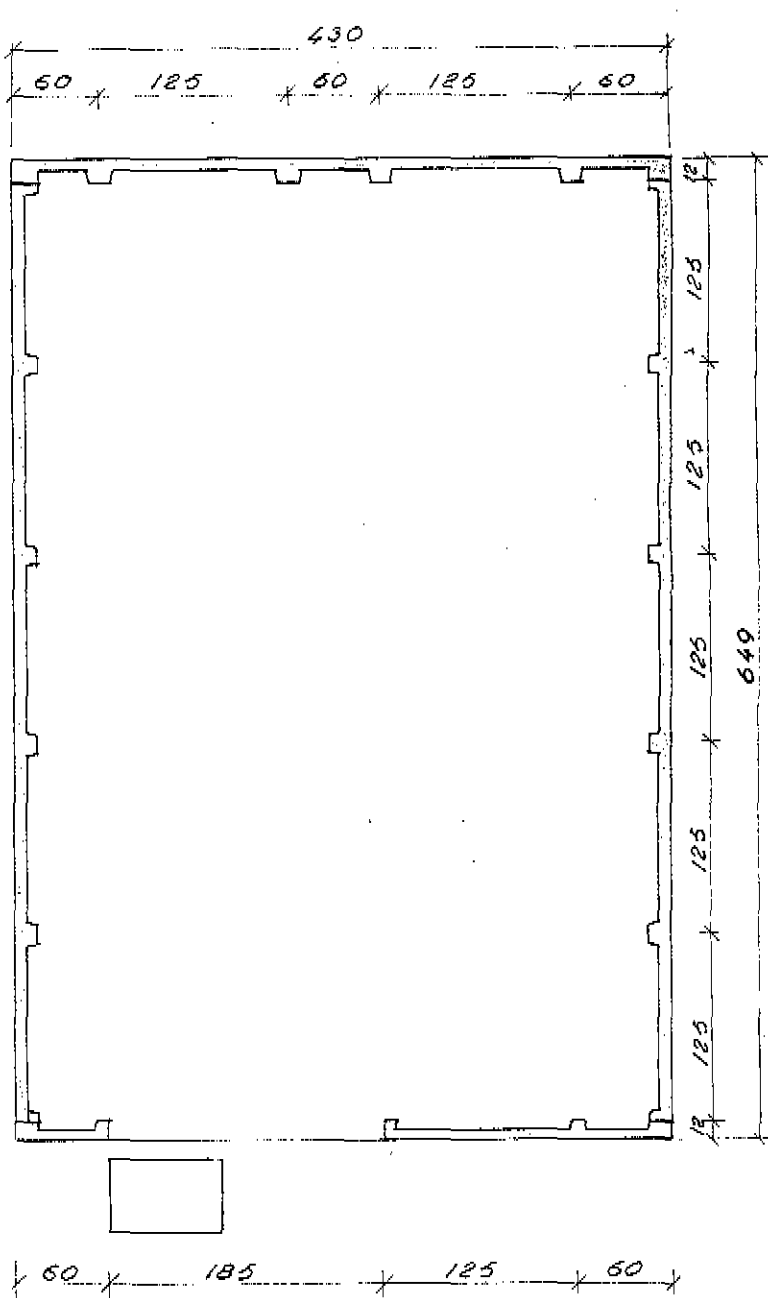

Grunnmynd 1:50

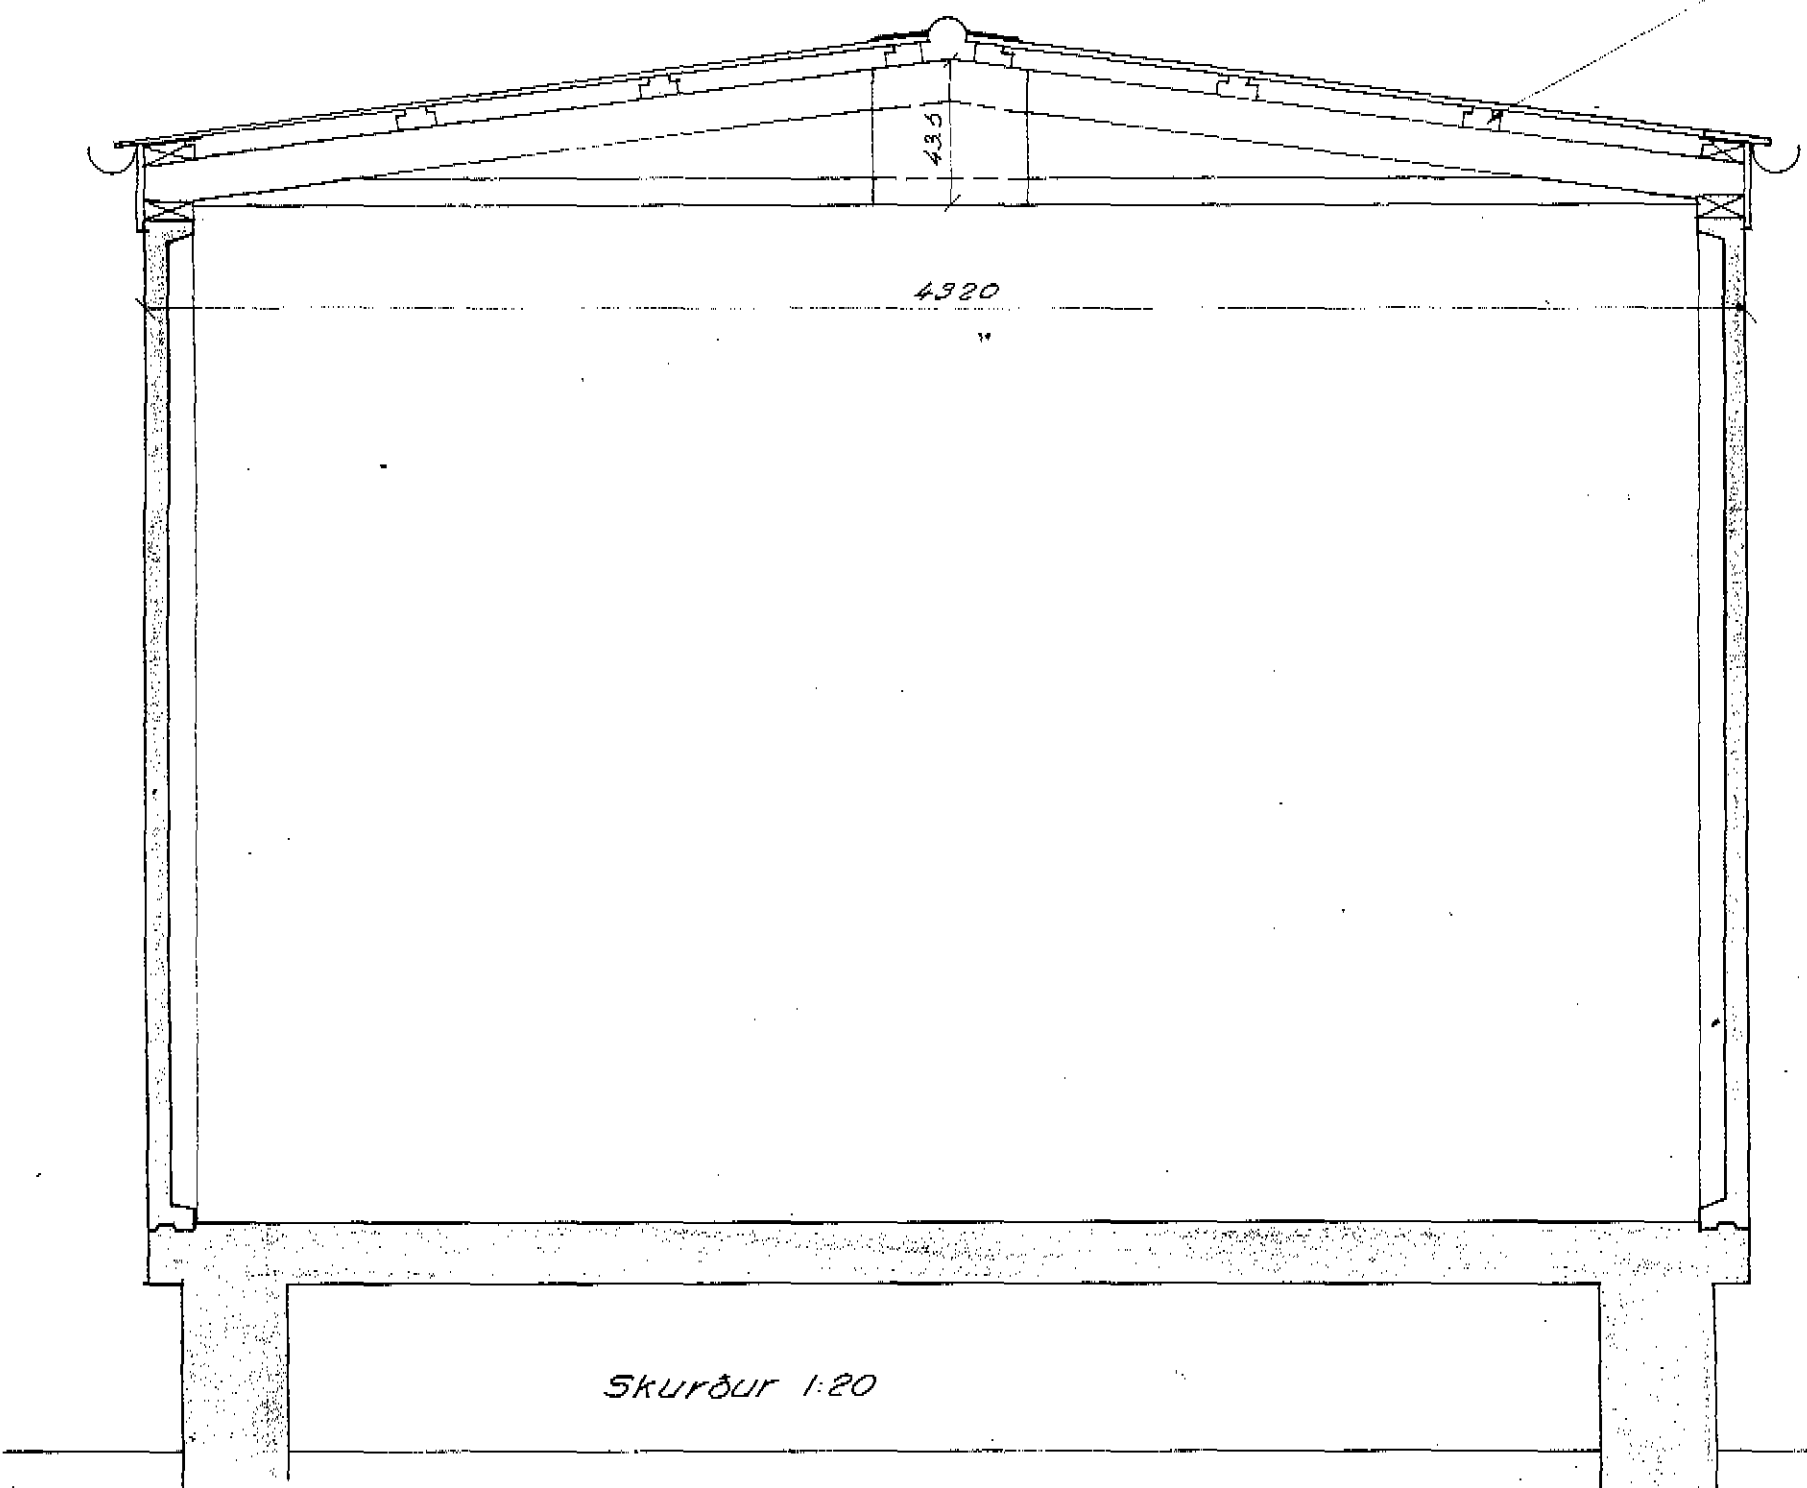

Skurður 1:20

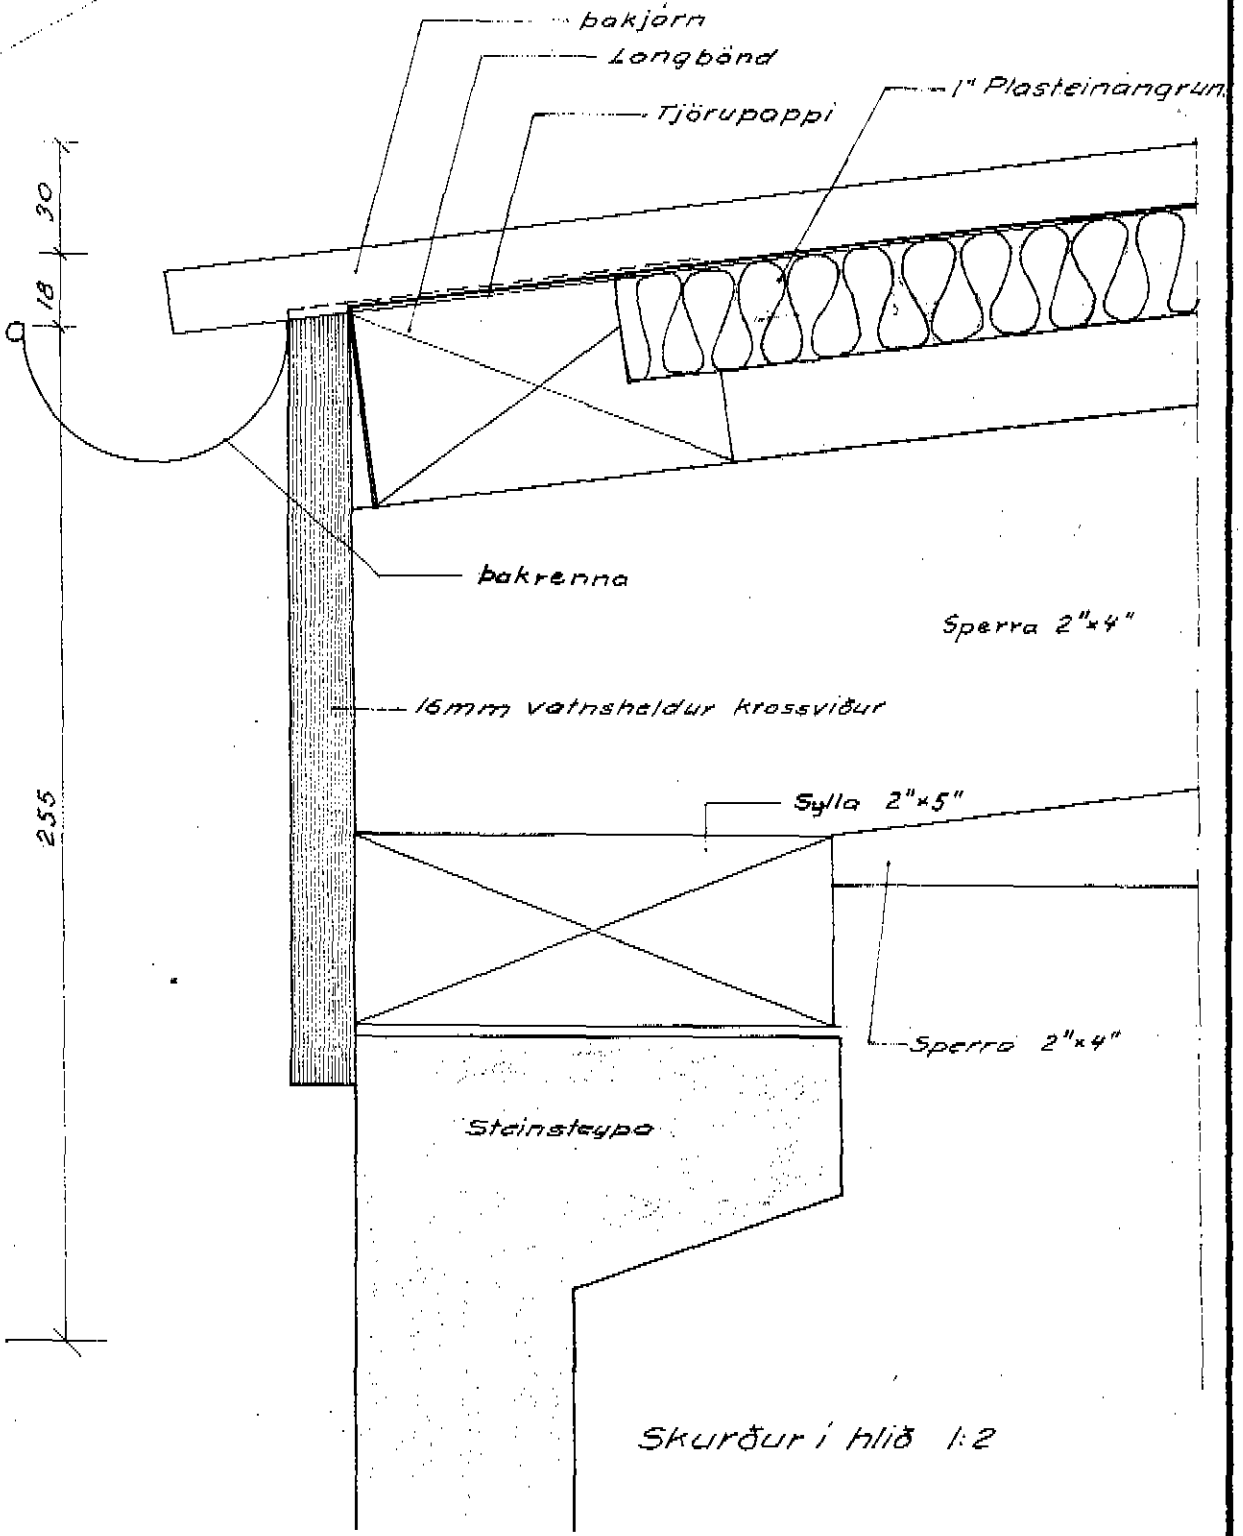

Skurður í hlið 1:2

Sjá teikn. 1.1138.42. og 2.2012.44.
1.1283.42

Dags.	Reitur.	Samb.	Hverju breytt.

RÁRIK
Rafmagnsveitur
ríkisins.

Notendaspennistöð N-5
(Verksmiðju steypt húsi)
Útlit

T. 3.7.74. K.E.
U. Y. S.
M. 1:50; 1:20; 1:2
2.1963.42