



S 17/896
 BYGGINGAÞRÖÐIN
 DALVÍK

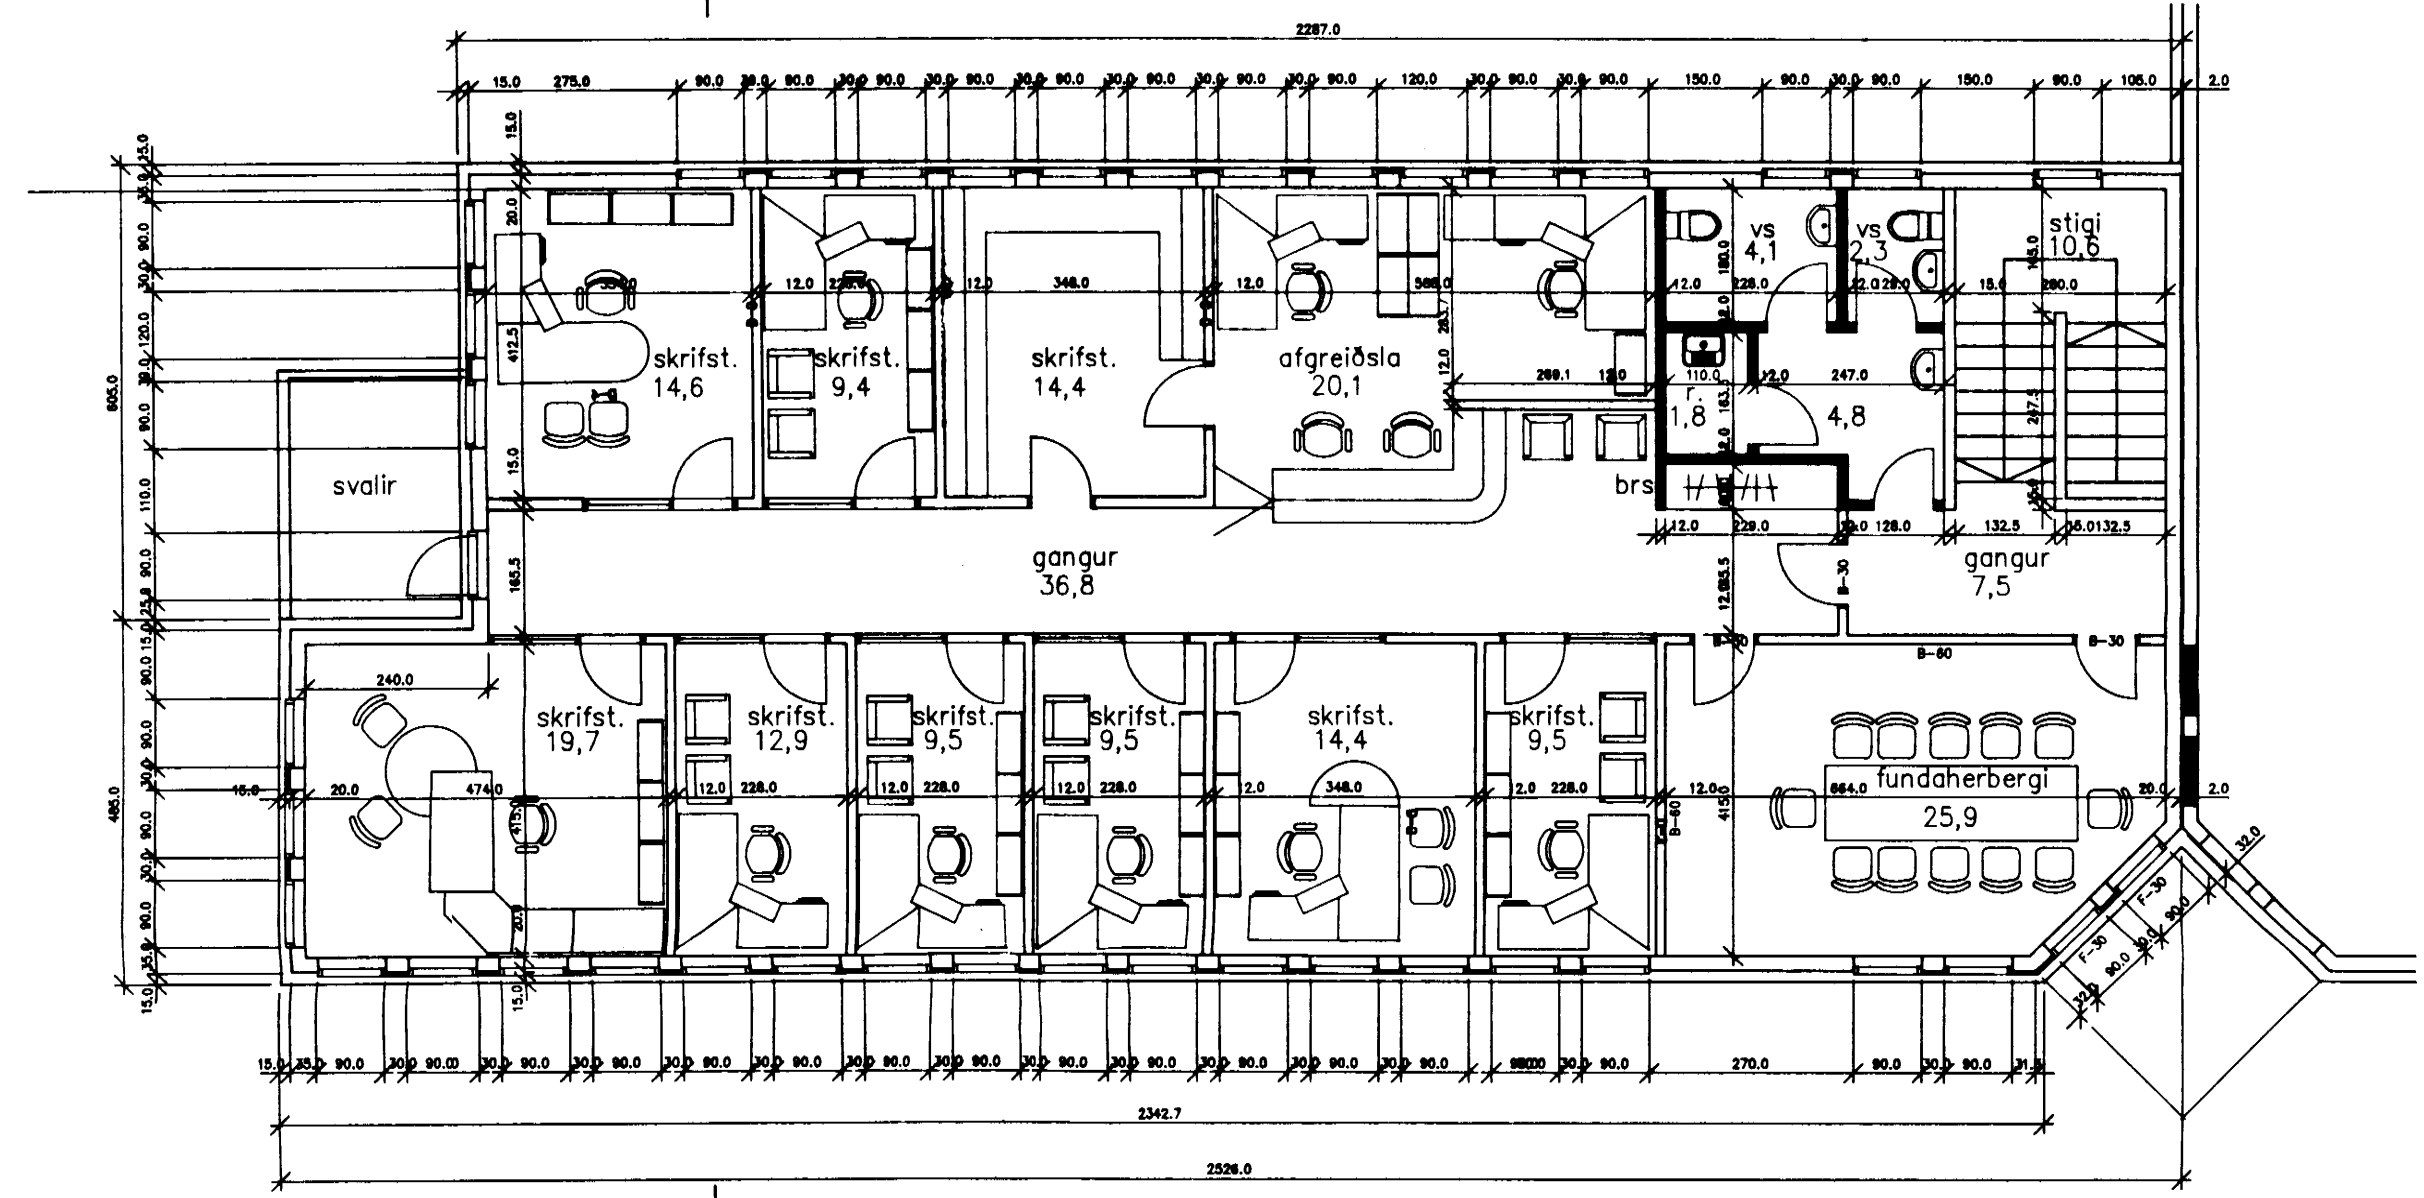

2. HÆÐ, GRUNNMYND | A

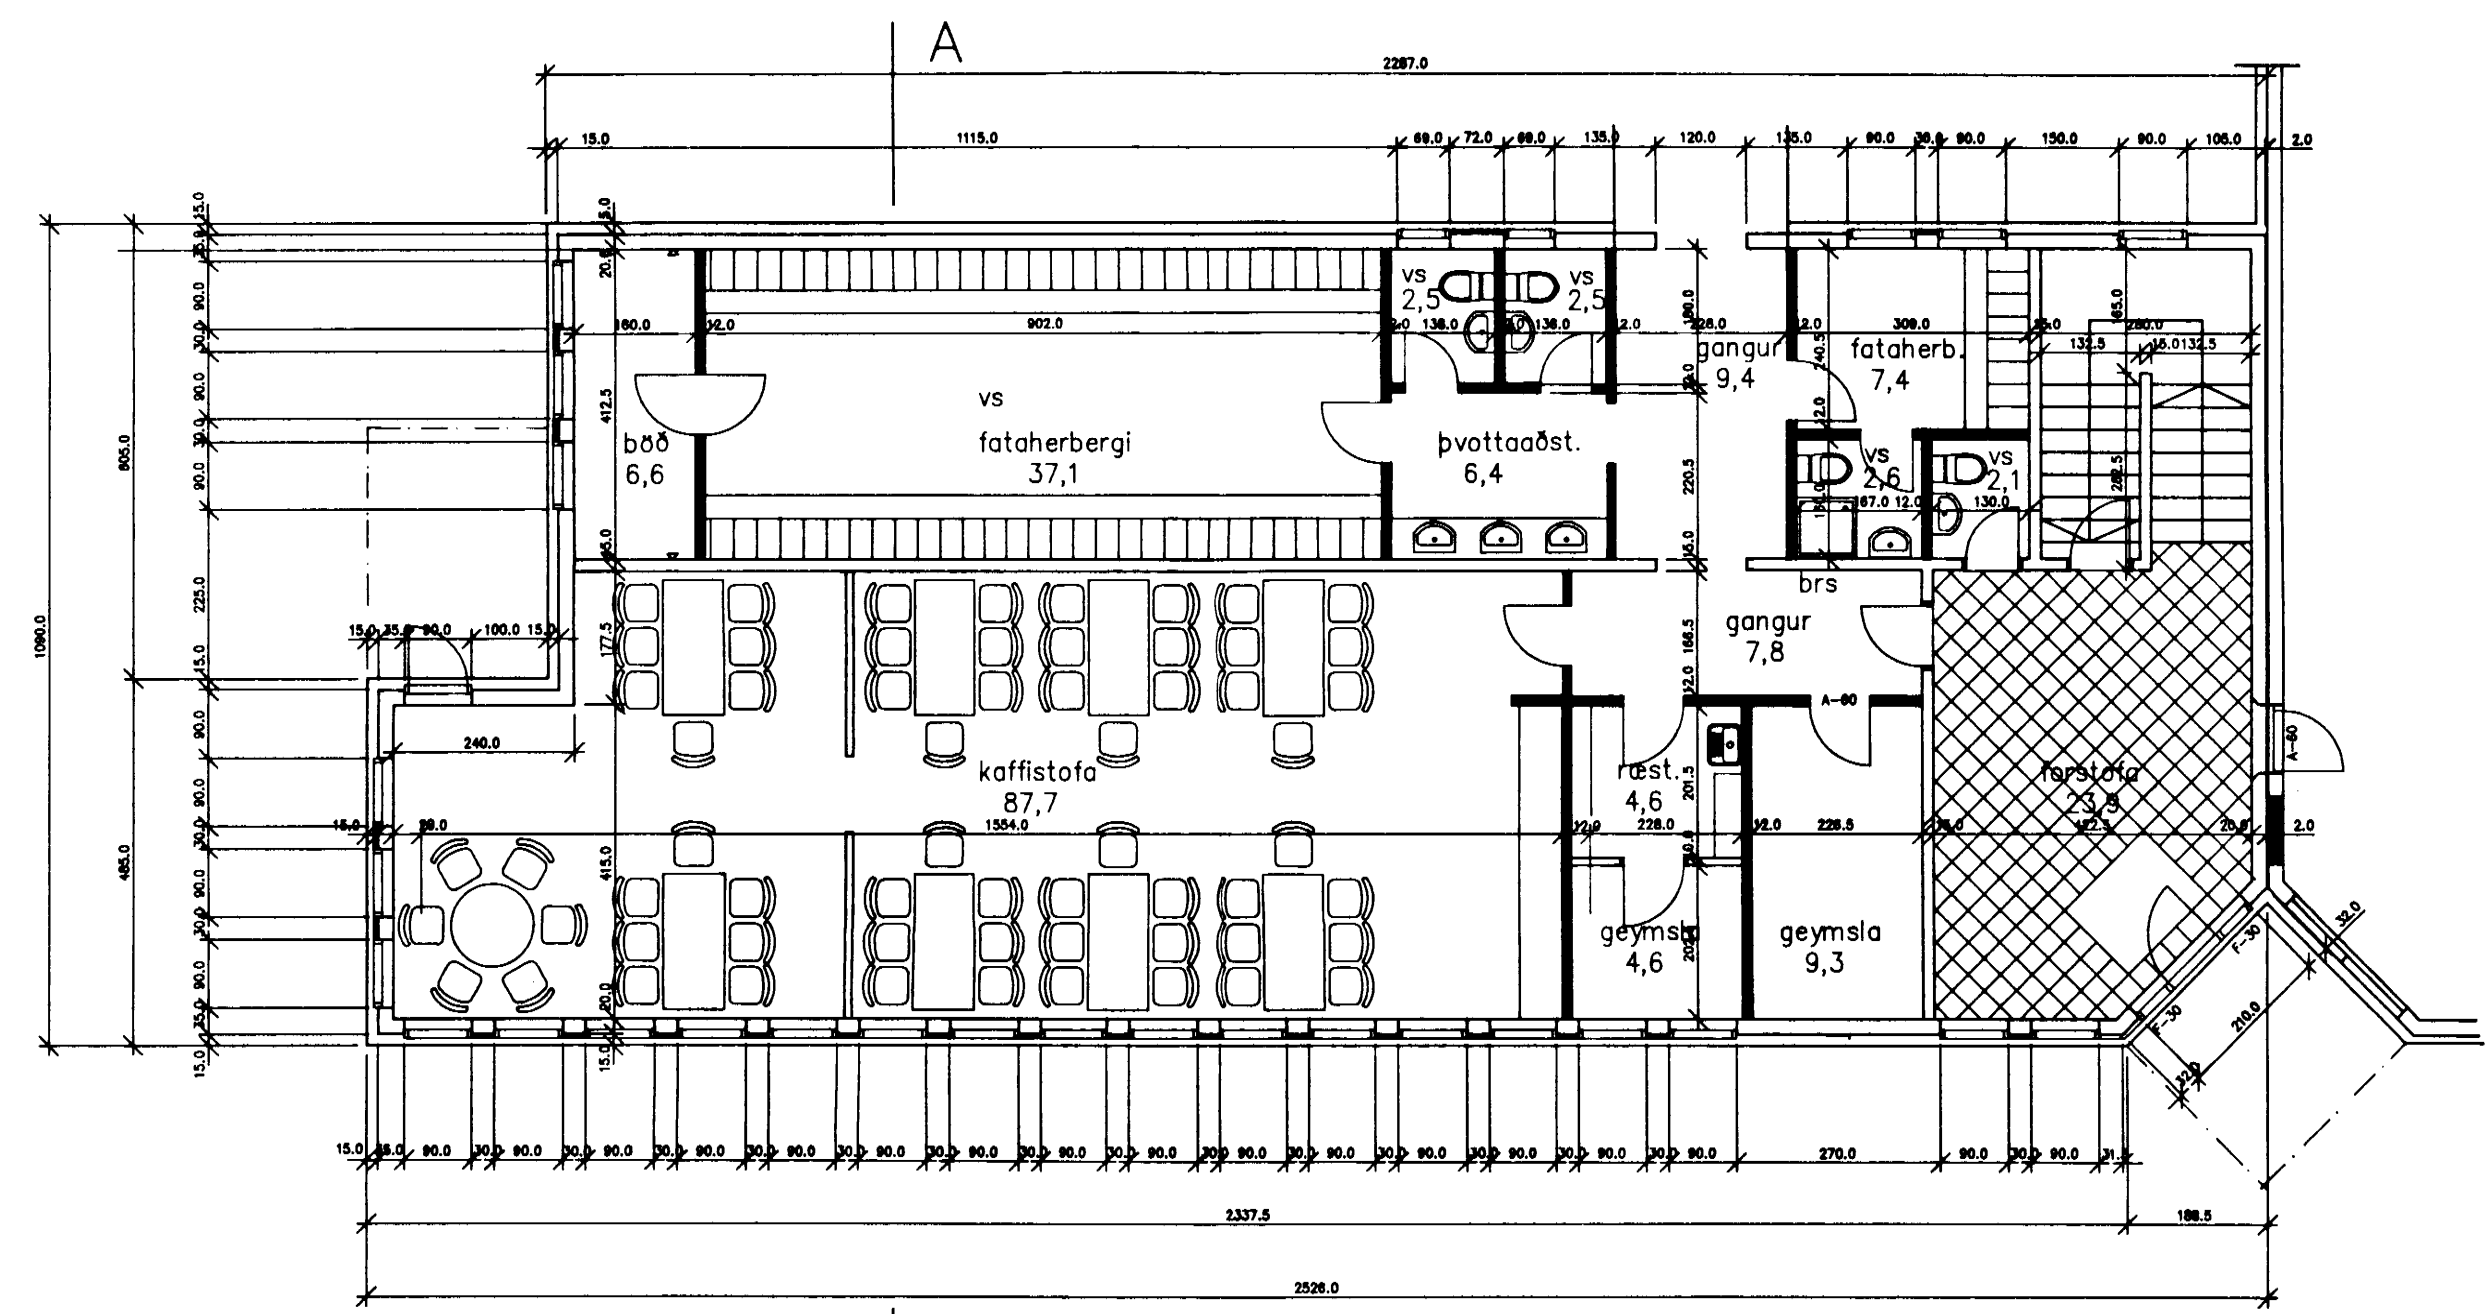

1. HÆÐ, GRUNNMYND | A

Flatarmál 1. hæðar= 258,7 m²
 Flatarmál 2. hæðar= 258,7 m²
 Flatarmál samtals = 517,4 m²
 Rúmmál samtals = 1666,1 m³

SÆPLAST

DALVÍK

verk: 27.04
 efnit: GRUNNMYNDIR 1. OG 2. HÆÐAR.
 dagi: 10.08.1996

tollnað BR ÁÁ ÁH kvart: 1:100
 blað: 101

ÁÐÓST HAFSTEINSSON arkitekt FA
 ÁRNI ÁRNASON húseggn- og innanhúsaarkitekt FfH
 BJARNI REYKJALIN arkitekt og byggingarteknfr. FAI FTF
 ÁRNI GUNNAR KRISTJÁNSSON byggingateknifr. FTF

form *Bjarni Reykjalin*
 ARKITEKTAR HÖNNUÐIR KAUPANGI v/MYRARVEG 800 AKUREYRI Sími 96-26096