




14/8 '96  
 S  
 BYGGINGAFULLTRUINN  
 DALVIK

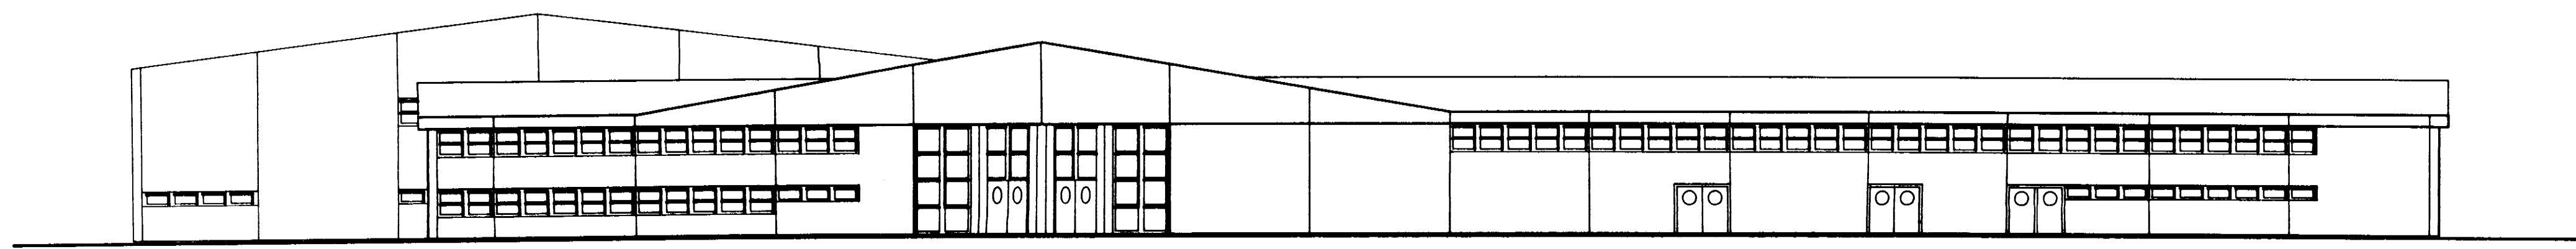

VESTUR

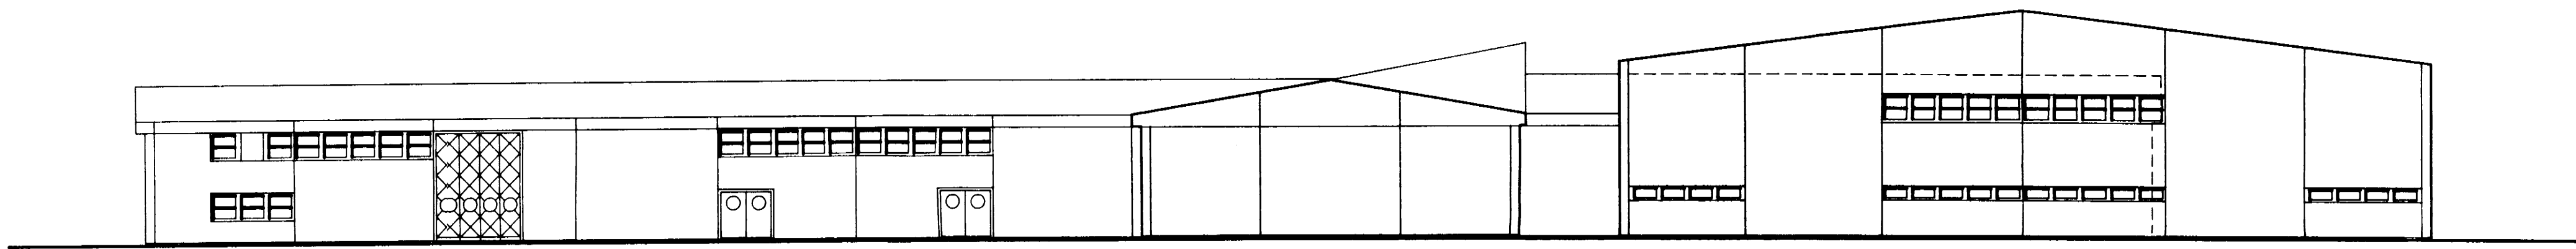

AUSTUR

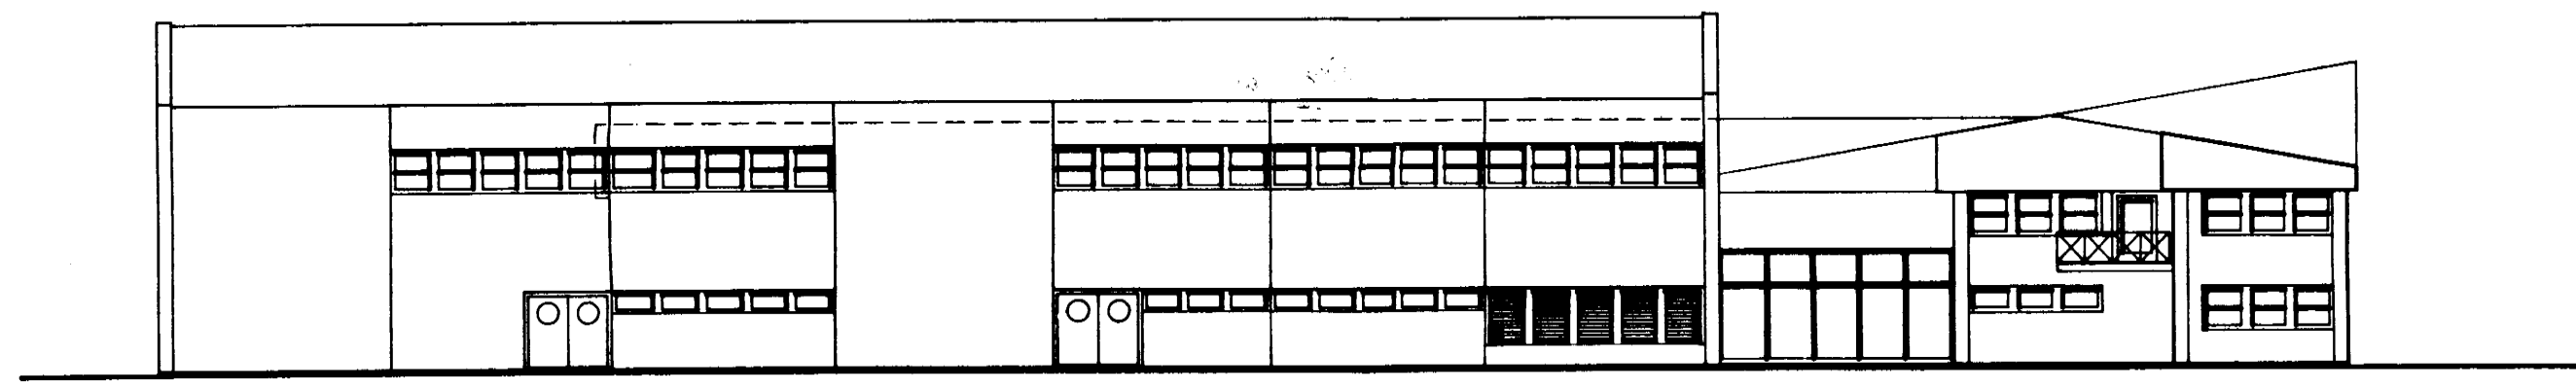

NORDUR

S

SÆPLAST

DALVIK

verk: 27.04 telmað BR/AA kvæði: 1:200  
 efni: ÚTLIT  
 dag: 13.08.1996 a: b: c: blað: 104

**form** Bjarni Ruykjal  
 ARKITEKTAR HÖNNUÐIR  
 AGÚST HAFSTEINSSON arkitekt FAI  
 ÁRNI ÁRNASON hádegna- og innanhósaarkitekt FFI  
 BJARNI REYKJALIN arkitekt og byggingarteknifr. FAI FTFI  
 ÁRNI GUNNAR KRISTJÁNSSON byggingateknifr. FTFI  
 KAUPANGI v/MYRARVEG 600 AKUREYRI SÍMI 96-28099