


2. HÆÐ, GRUNNMYND | A

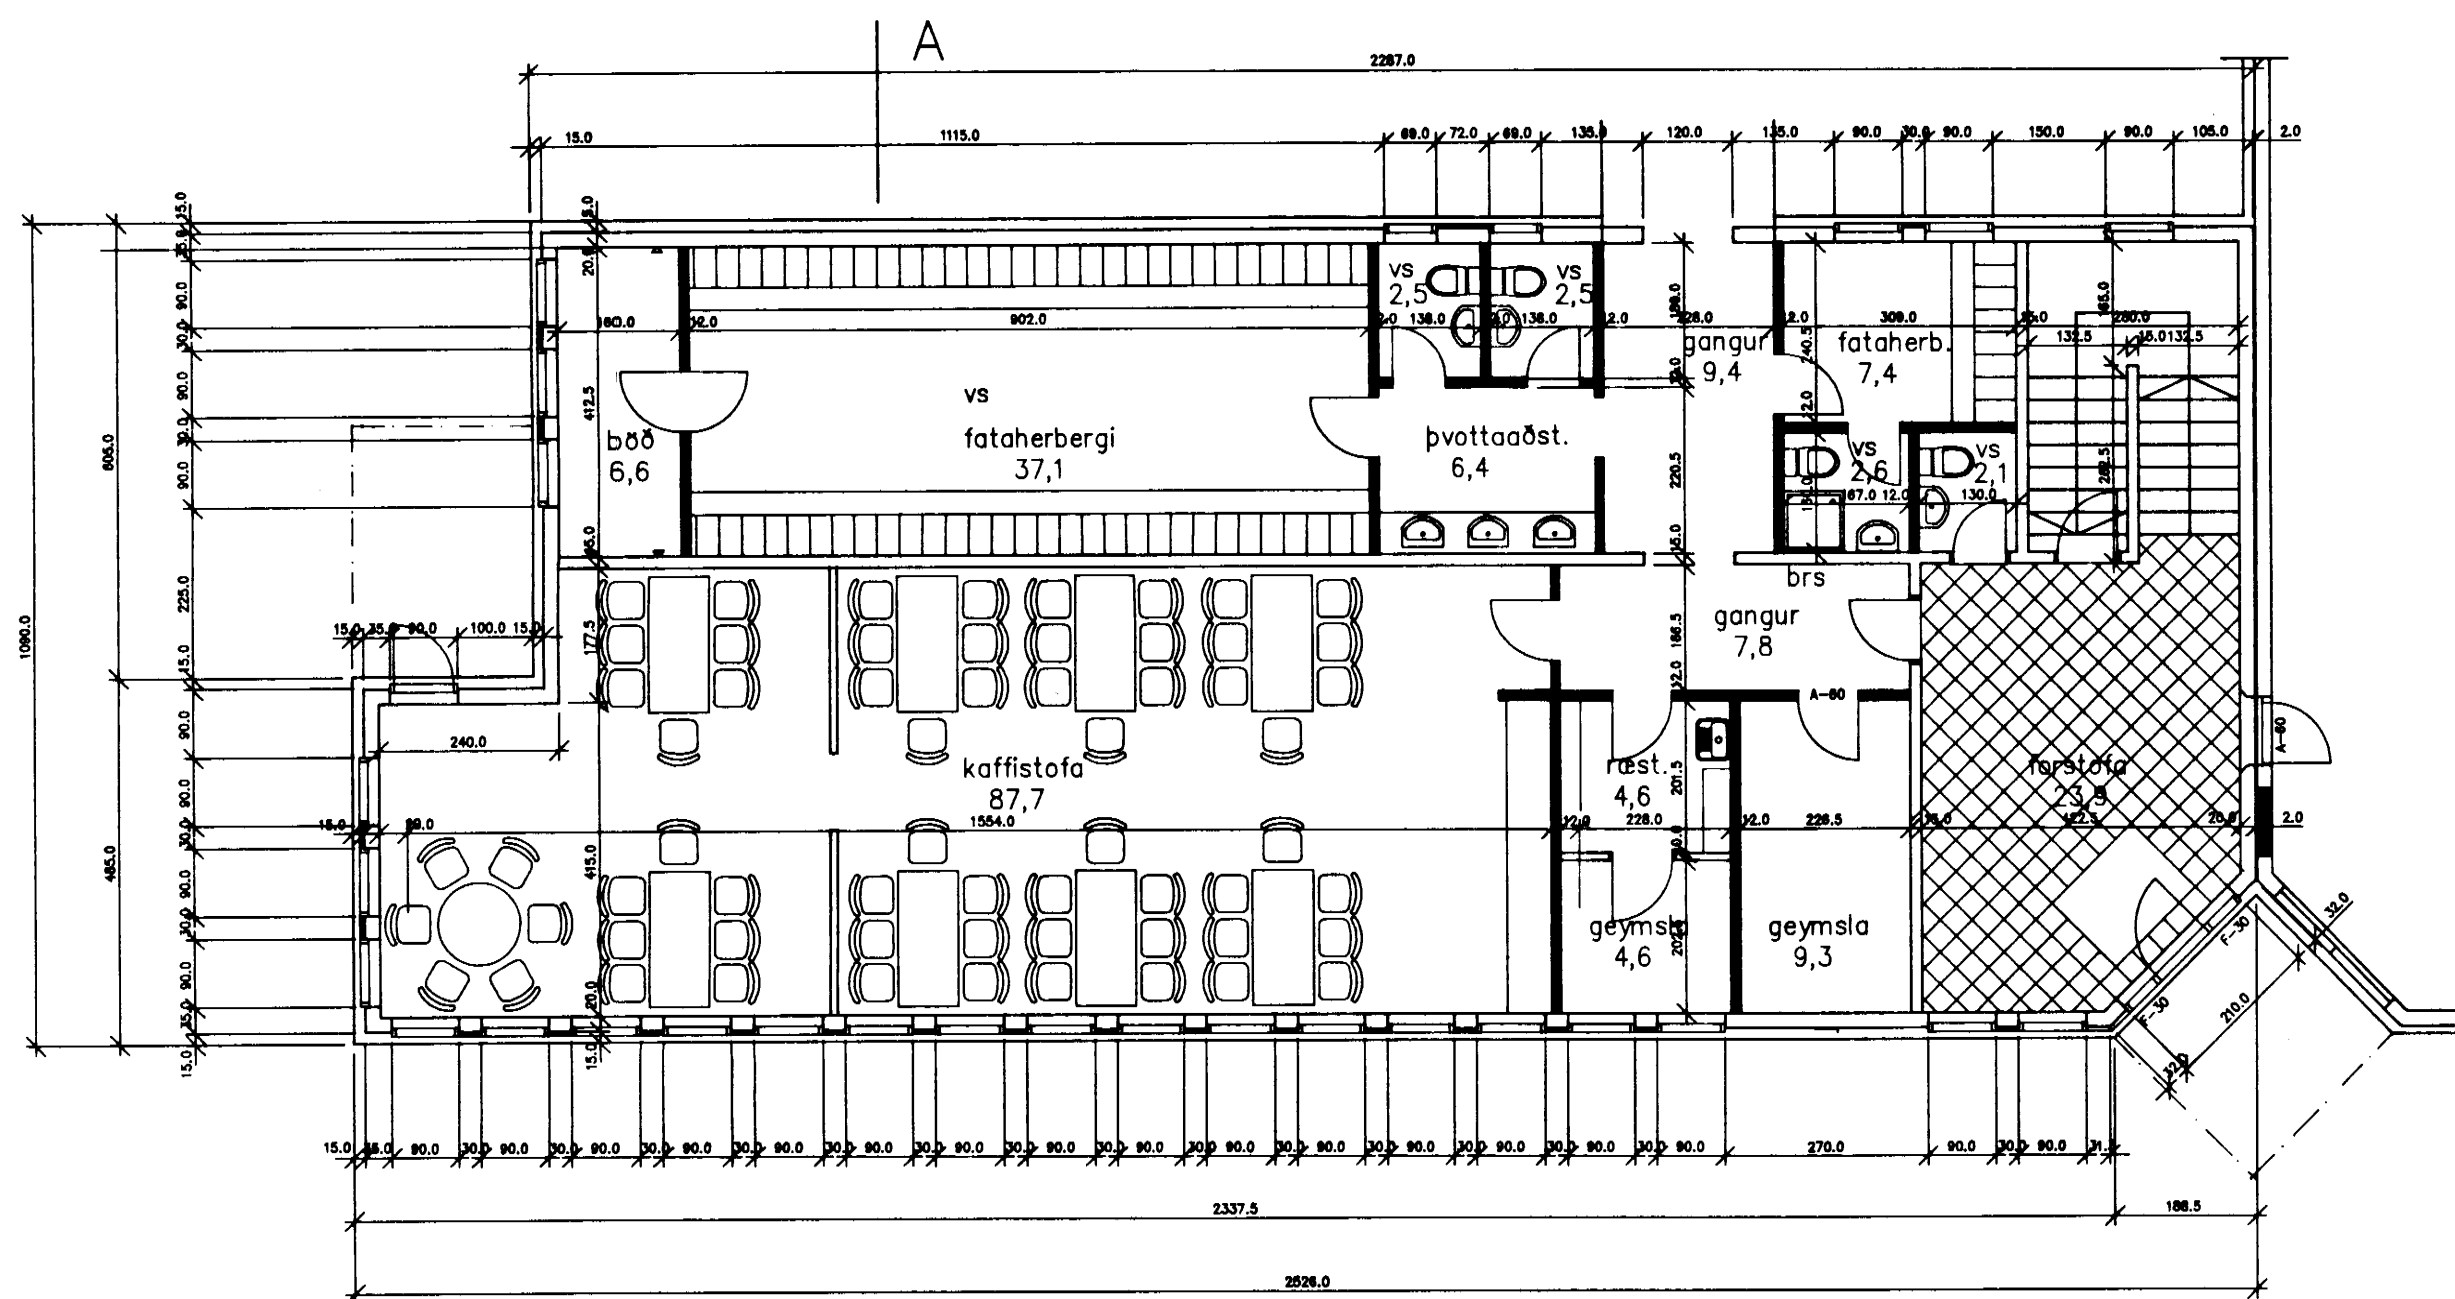

1. HÆÐ, GRUNNMYND | A

Flatarmál 1. hæðar = 258,7 m<sup>2</sup>  
 Flatarmál 2. hæðar = 258,7 m<sup>2</sup>  
 Flatarmál samtals = 517,4 m<sup>2</sup>  
 Rúmmál samtals = 1666,1 m<sup>3</sup>

SÆPLAST

DALVIK

værk: . 27.04

teiknað BR ÁÁ ÁH kvartál: 1:100

efni: . GRUNNMYNDIR 1. OG 2. HÆÐAR.

daga: . 10.08.1996

ac. . . . . bi: . . . . . ac. . . . . blað: . 101

**form** Björnir Þorgeirsson

ÁGÓST HAFSTEINSSON arkitekt FA  
 ÁRNI ÁRNASON húsnæðis- og innviðsarkitekt FHF  
 BJARNI REYKJALIN arkitekt og byggingarteknikr. FAI FTF  
 ÁRNI GUNNAR KRISTJÁNSSON byggingarteknikr. FTF  
 KAUPANGI V/MYRARVEG 600 AKUREYRI SÍMI 96-28096

ARKITEKTAR HÖNNUÐIR