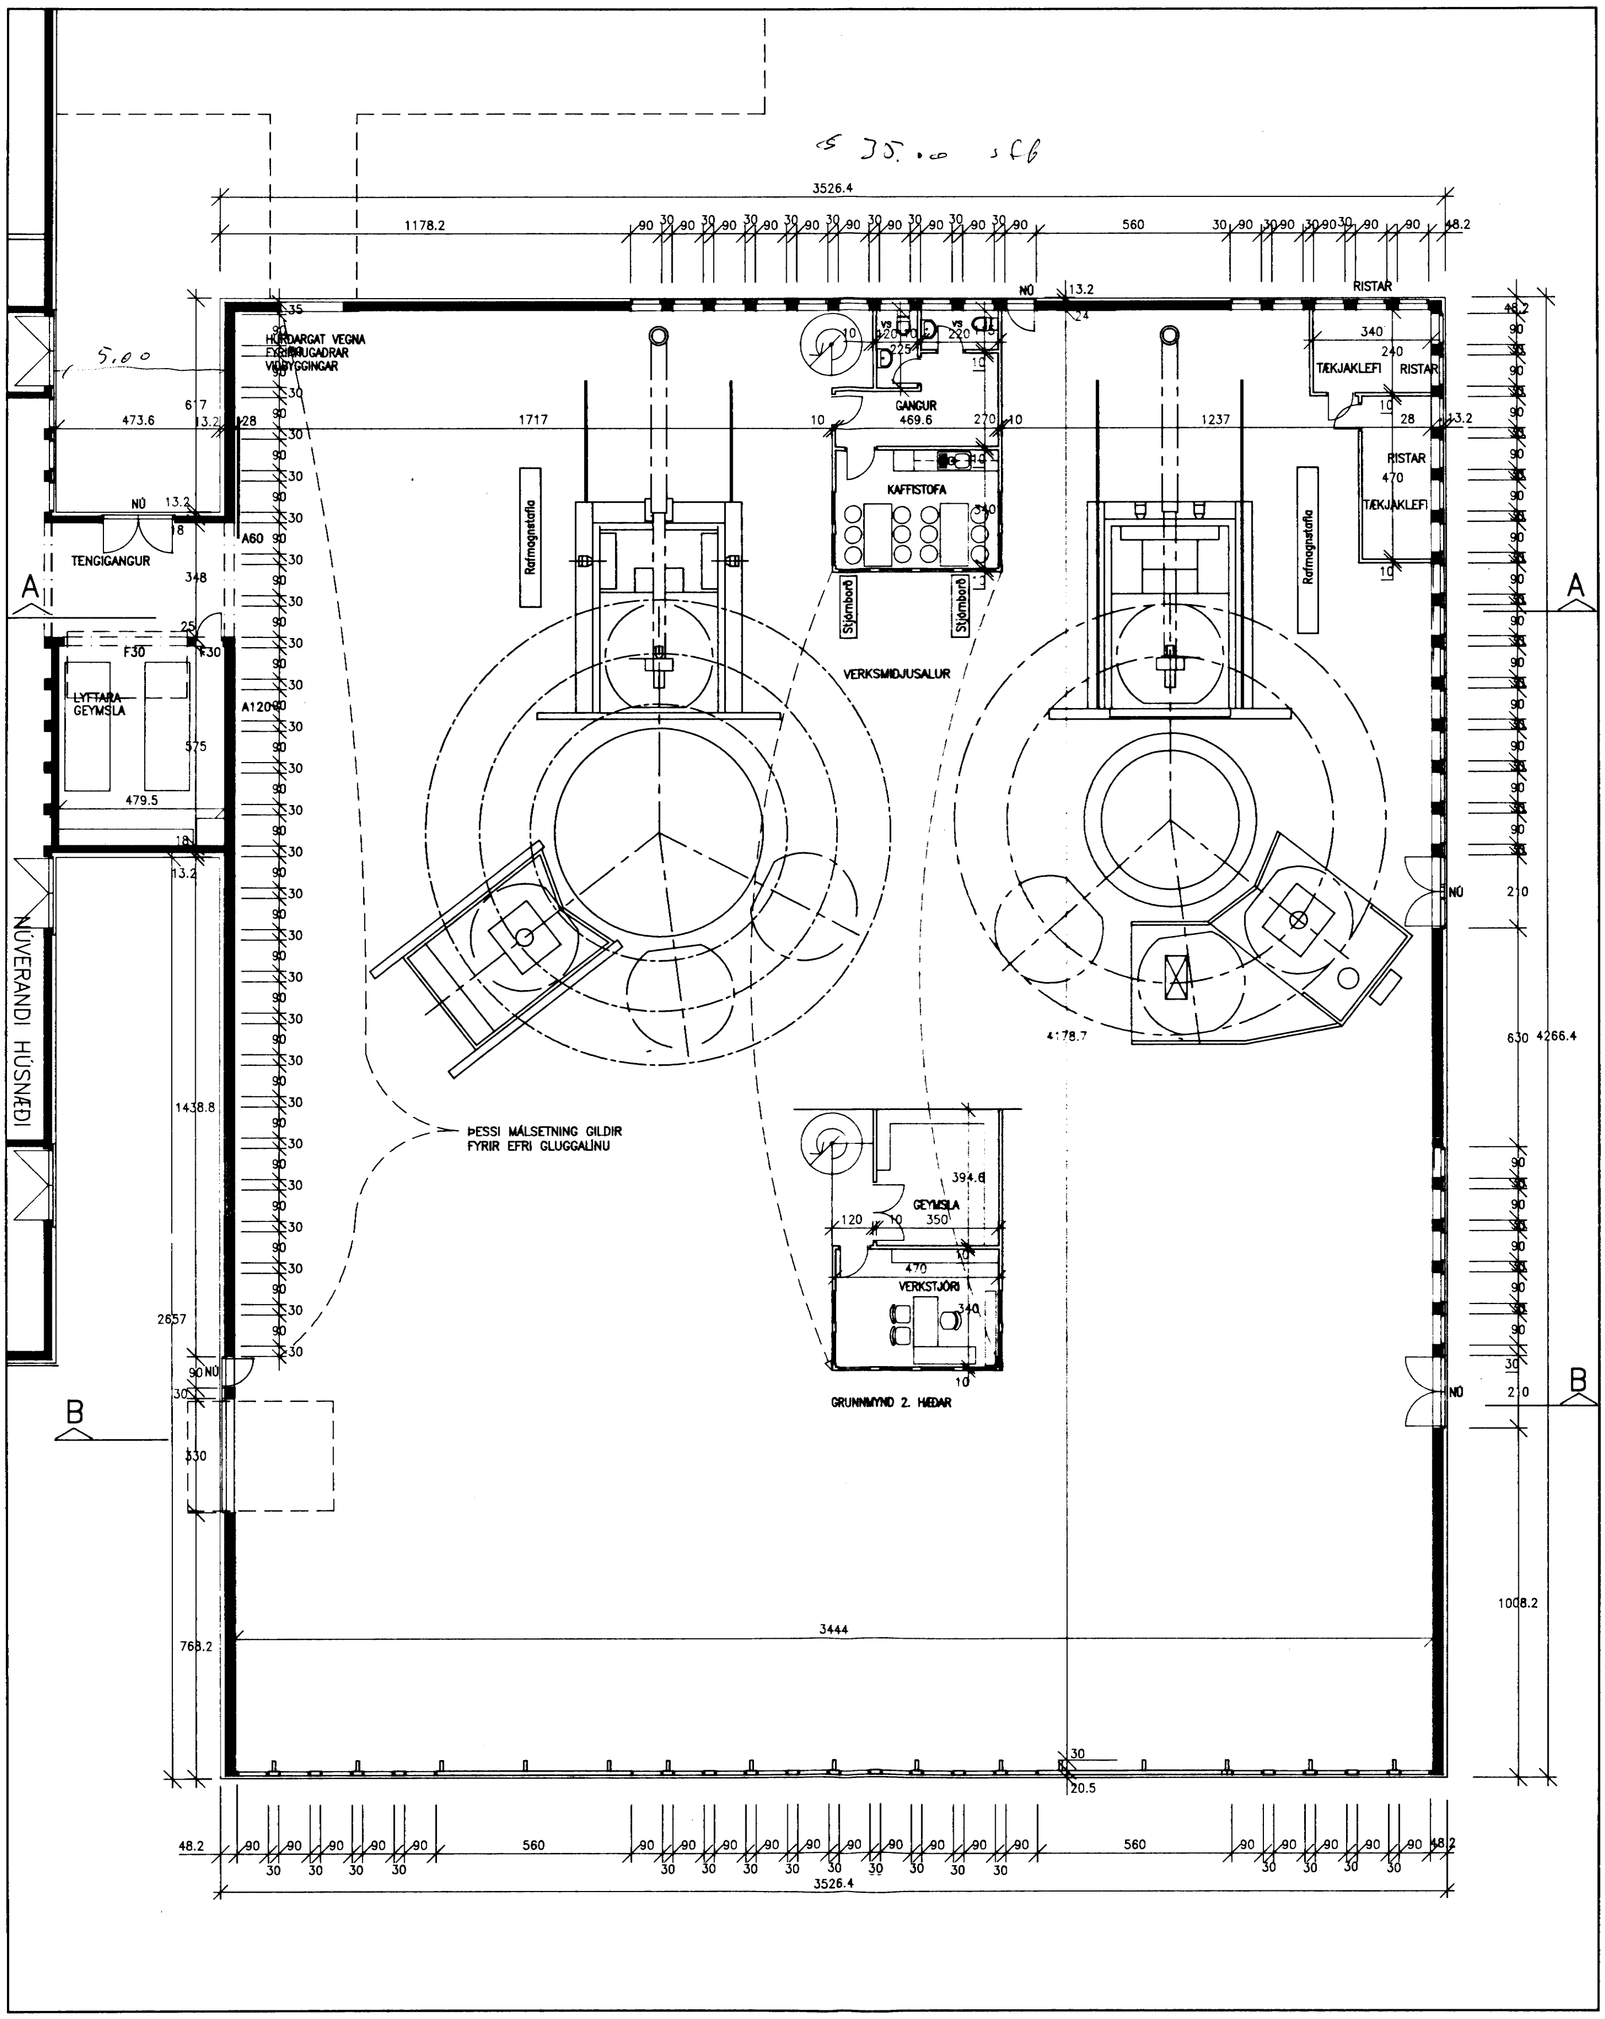

GRUNNMYND

SÆPLAST			DALVÍK
verk: 27.04	teiknað BR ÁH	kvarði: 1:125	
efni: GRUNNMYND.			
dags: 07.05.1996 a:	b:	c:	blað: 102

form Bjarni Reykjalín

ARKITEKTAR HÖNNUÐIR

ÁGÚST HAFSTEINSSON arkitekt FAÍ
ÁRNI ÁRNASON húsagna- og innanhússarkitekt FHÍ
BJARNI REYKJALÍN arkitekt og byggingartæknifr. FAÍ FTFÍ
ÁRNI GUNNAR KRISTJÁNSSON byggingatæknifr. FTFÍ
KAUPANGI v/MÝRARVEG 600 AKUREYRI SÍMI 96-26099

SKÝRINGAR:

ATH. MÆLIKVARÐI ER EKKI HEFÐBUNDINN.

SAMÞYKKT BYGGINGANEFND DALVÍKUR 15/5 96.

S