



S 15/5-'96.

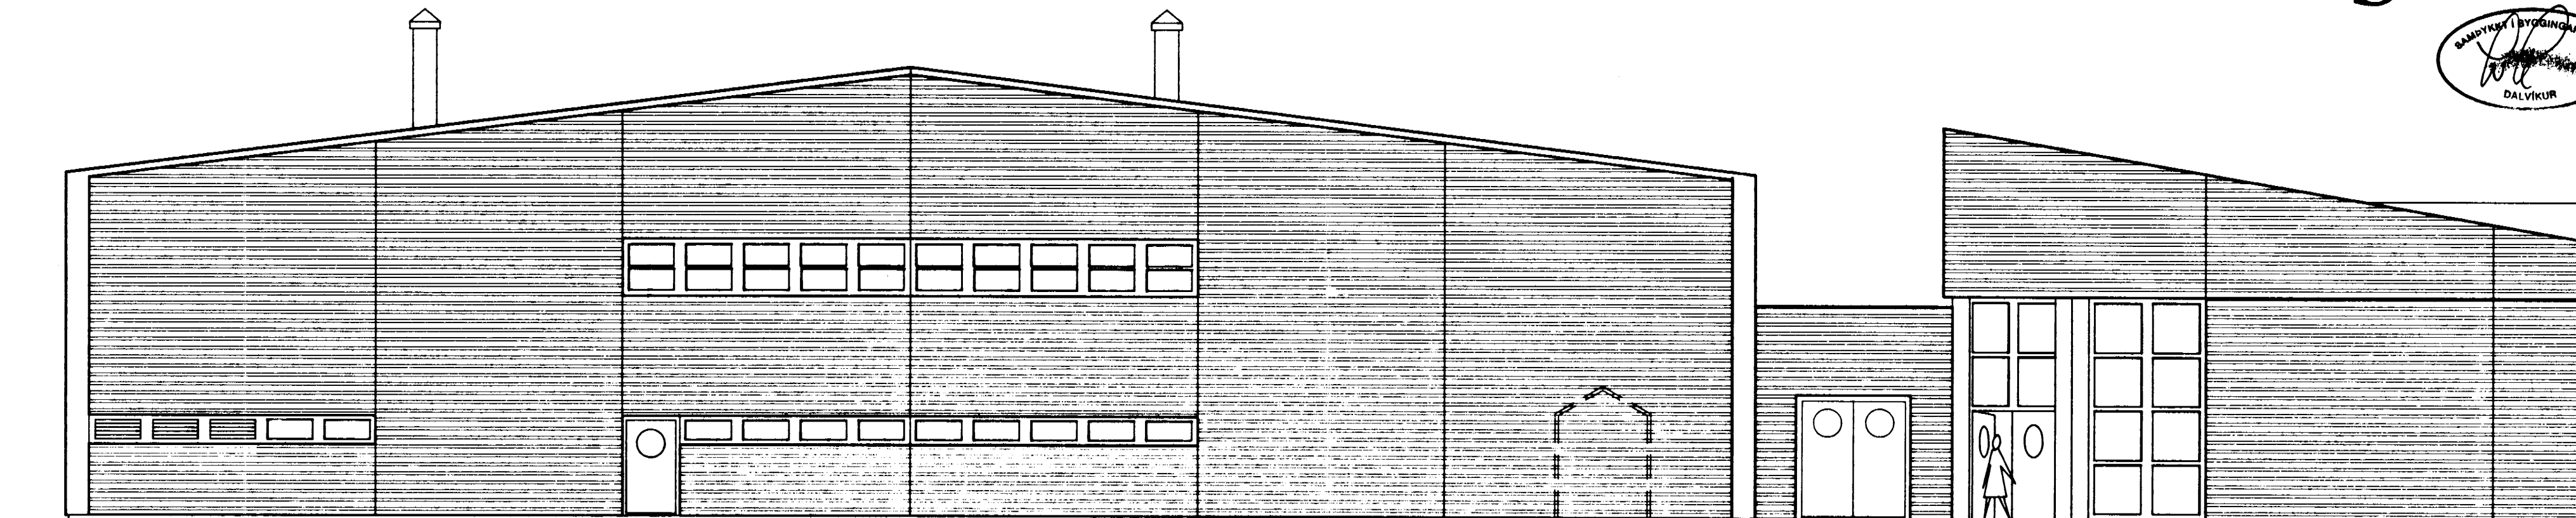

VESTUR

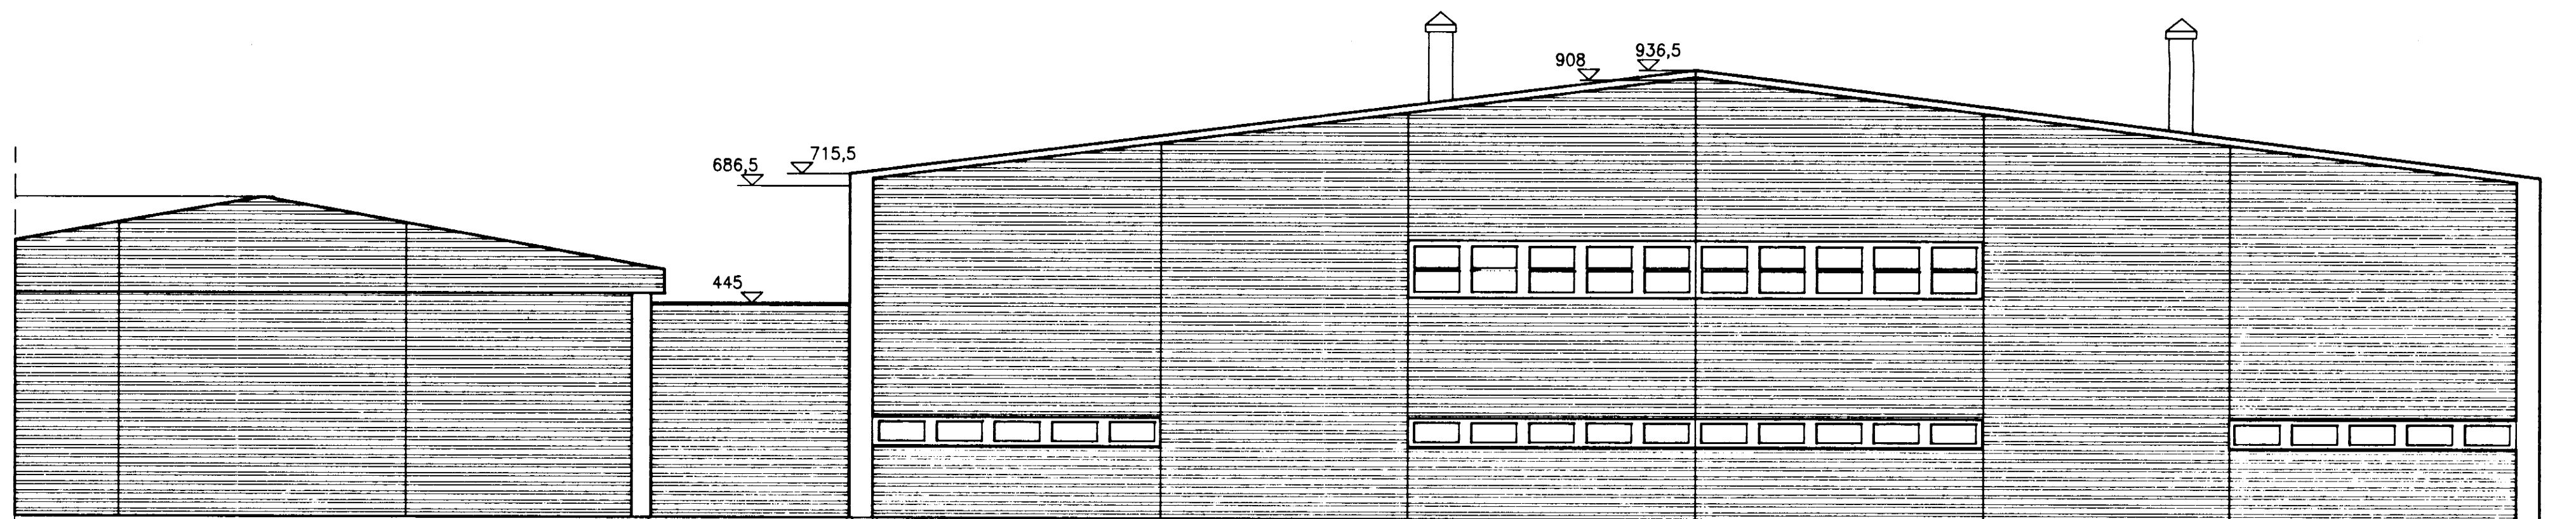

AUSTUR

SÆPLAST

DALVÍK

veri: 27.04
 efni: ÚTLIT.
 dags: 06.05.1996

tellnæð BR ÁH
 kvæði: 1:100

blæð: 107

form *Bjarni Reykjaldur*
 ARKITEKTAR HÖNNUÐIR

AGÓST HAFSTEINSSON arkitekt FAI
 ARNI ARNASON hönnuð og innviðarkitekt FFI
 BJARNI REYKJALDUR arkitekt og byggingarkitekt FAI FTFI
 ARNI GUNNAR KRISTJÁNSSON byggingarkitekt FTFI
 KAUPANGI v/MYRARVEG 600 AKUREYRI SÍMI 96-26099