



S

15/5-98.
SAMÞYKKT I BYGGINGANEFND
DALVIKUR

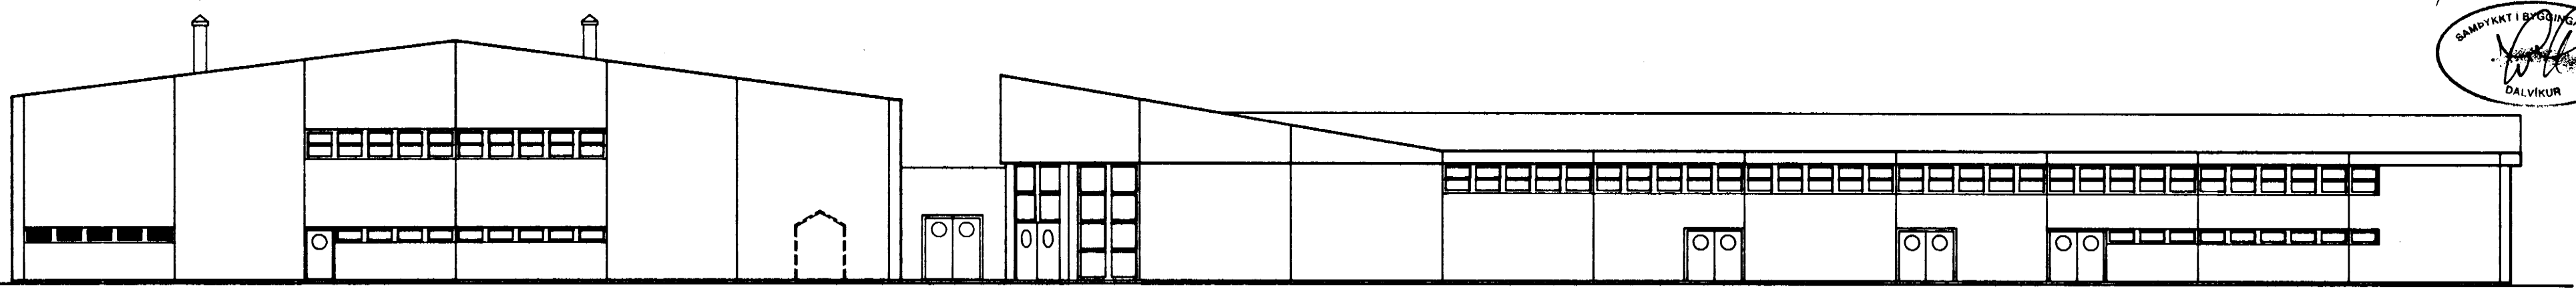


VESTUR

NÝBYGGING ← | → NÚVERANDI HÚSNÆÐI SÆPLASTS

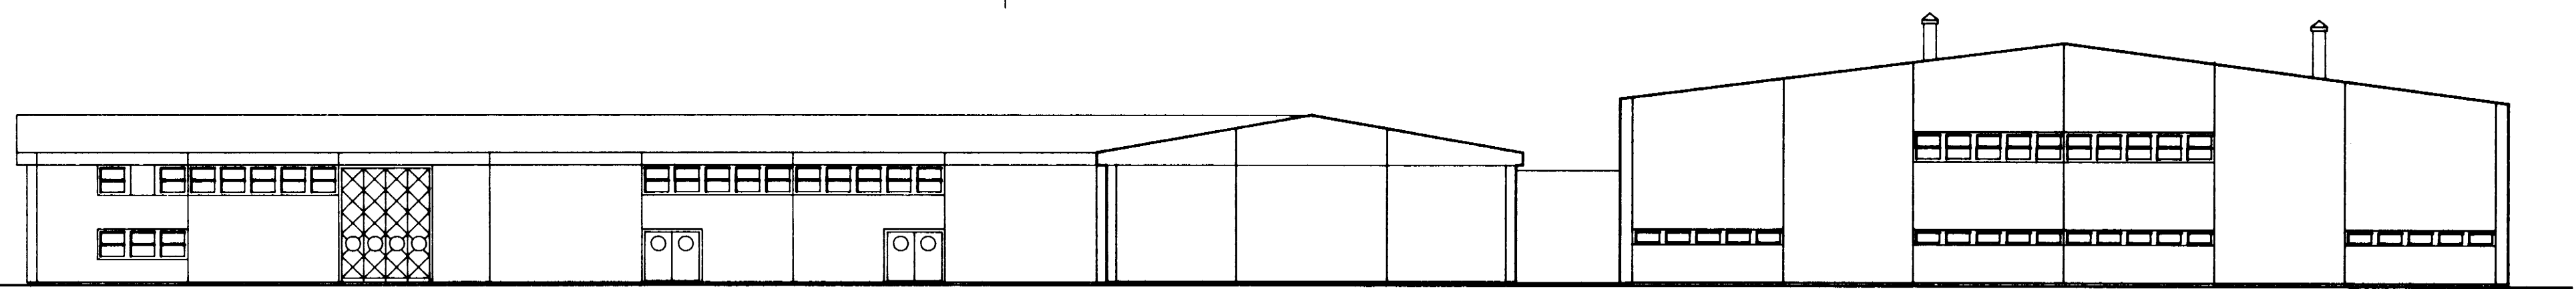


AUSTUR

NÚVERANDI HÚSNÆÐI SÆPLASTS ← | → NÝBYGGING

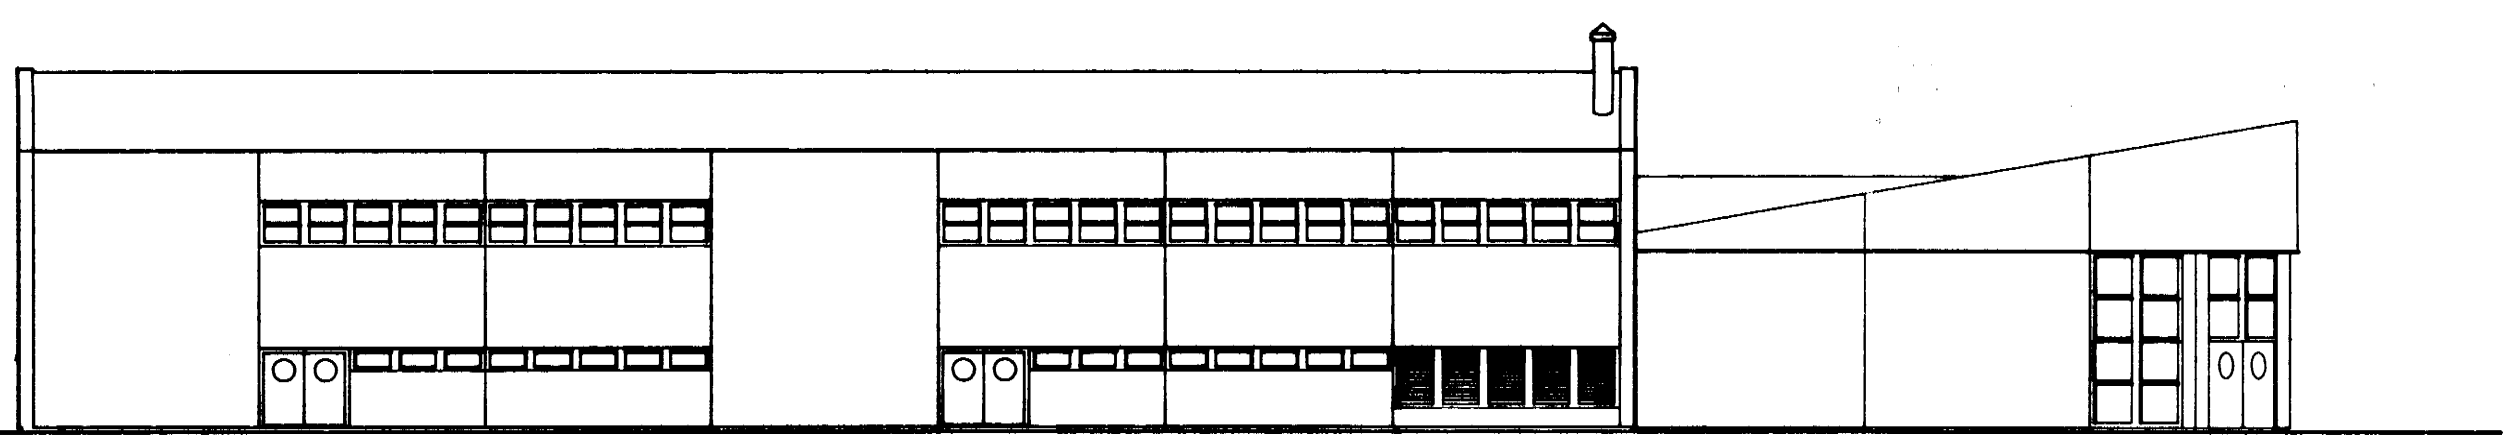

NORÐUR

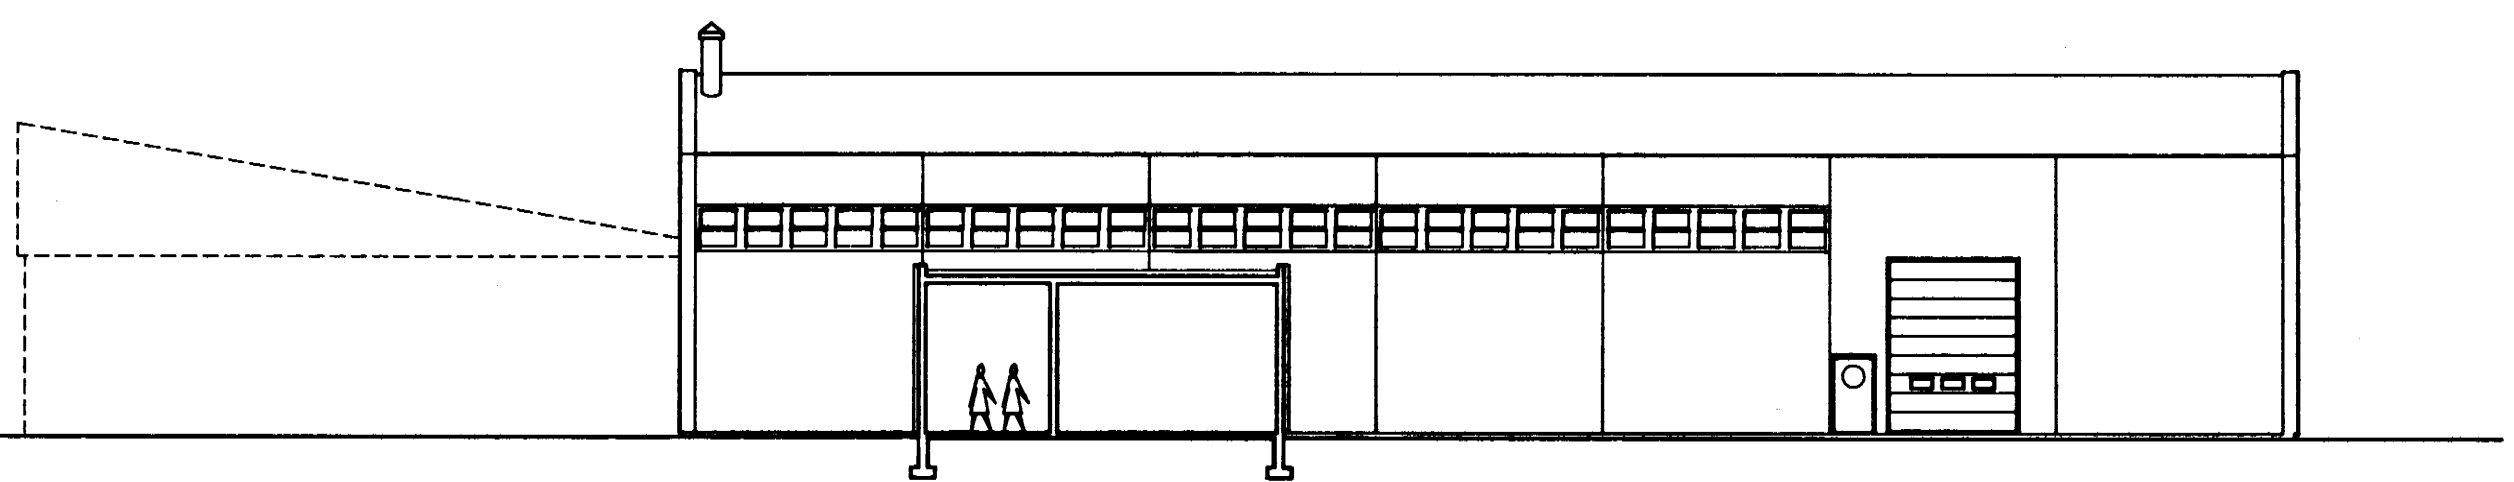

SUDUR

SÆPLAST

DALVIK

verk: 27.04
 efni: ÚTLIT.
 dagi: 06.05.1996

skalið BR ÁH
 kvæði: 1:200
 blæði: 105

form *Björnir Reykjal*
 ARKITEKTAR HÖNNUÐIR

AGÓST HAFSTEINSSON arkitekt FAI
 ARNI ARNASON hösnæga- og Innviðarkitekt FHI
 BJARNI REYKJALIN arkitekt og byggingarkonfr. FAI FTI
 ARNI GUNNAR KRISTJÁNSSON byggingarkonfr. FTI
 KAUPANGI v/MYRARVEG 600 AKUREYRI SÍMI 96-26099