



S 15/5 '96
 SAMRYKT I BYGGINGARFR
 DALVIKUR

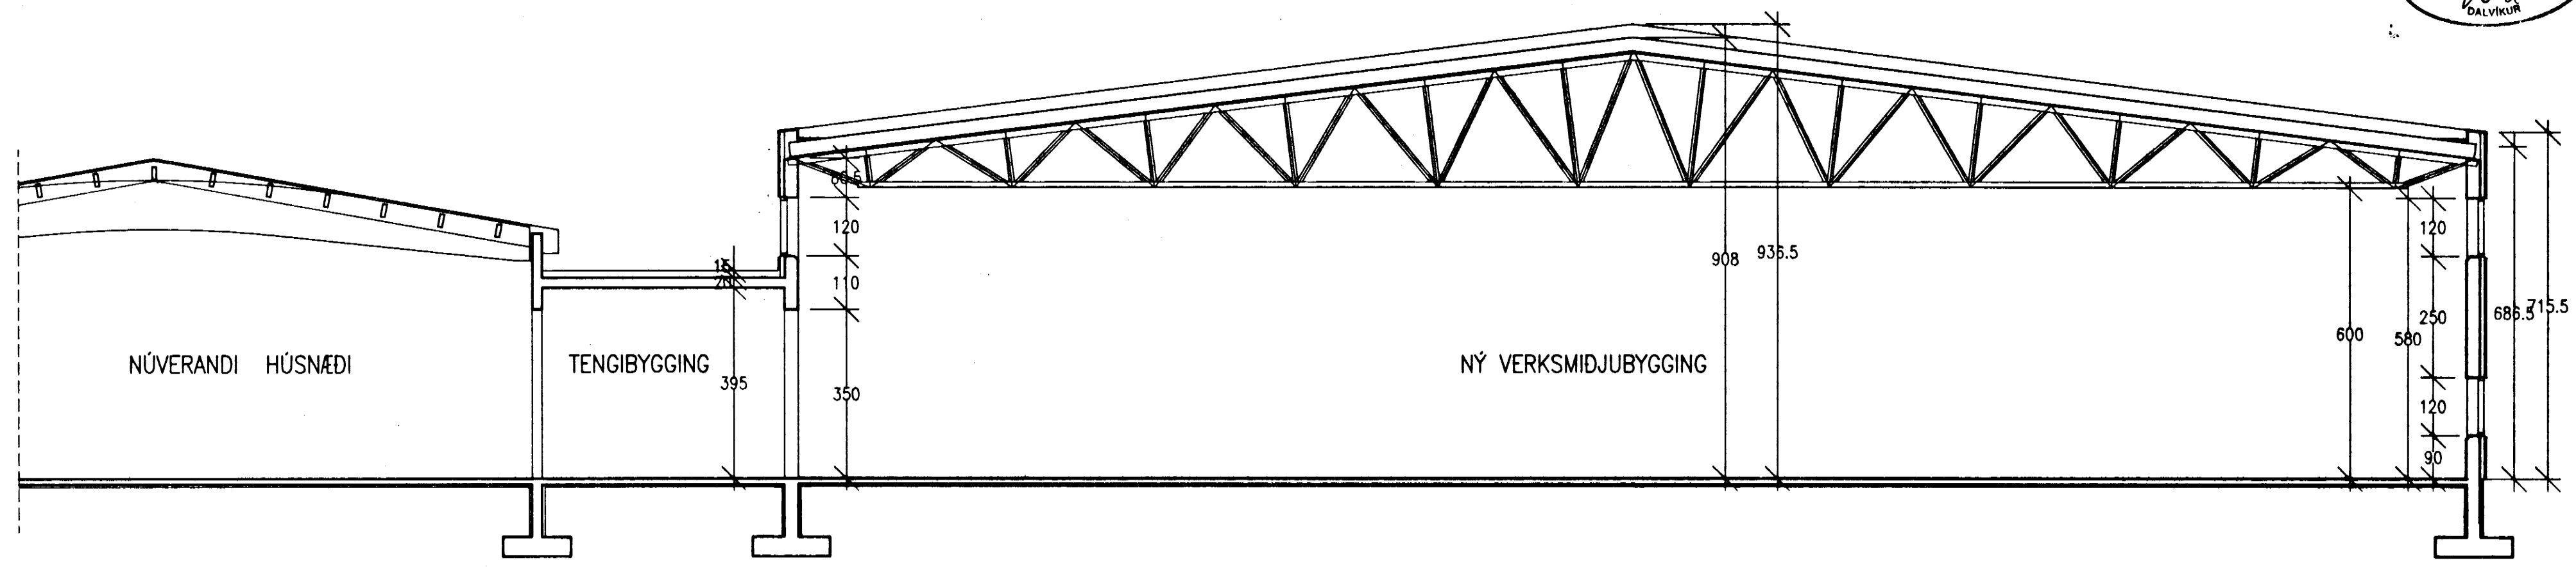

SNID A-A

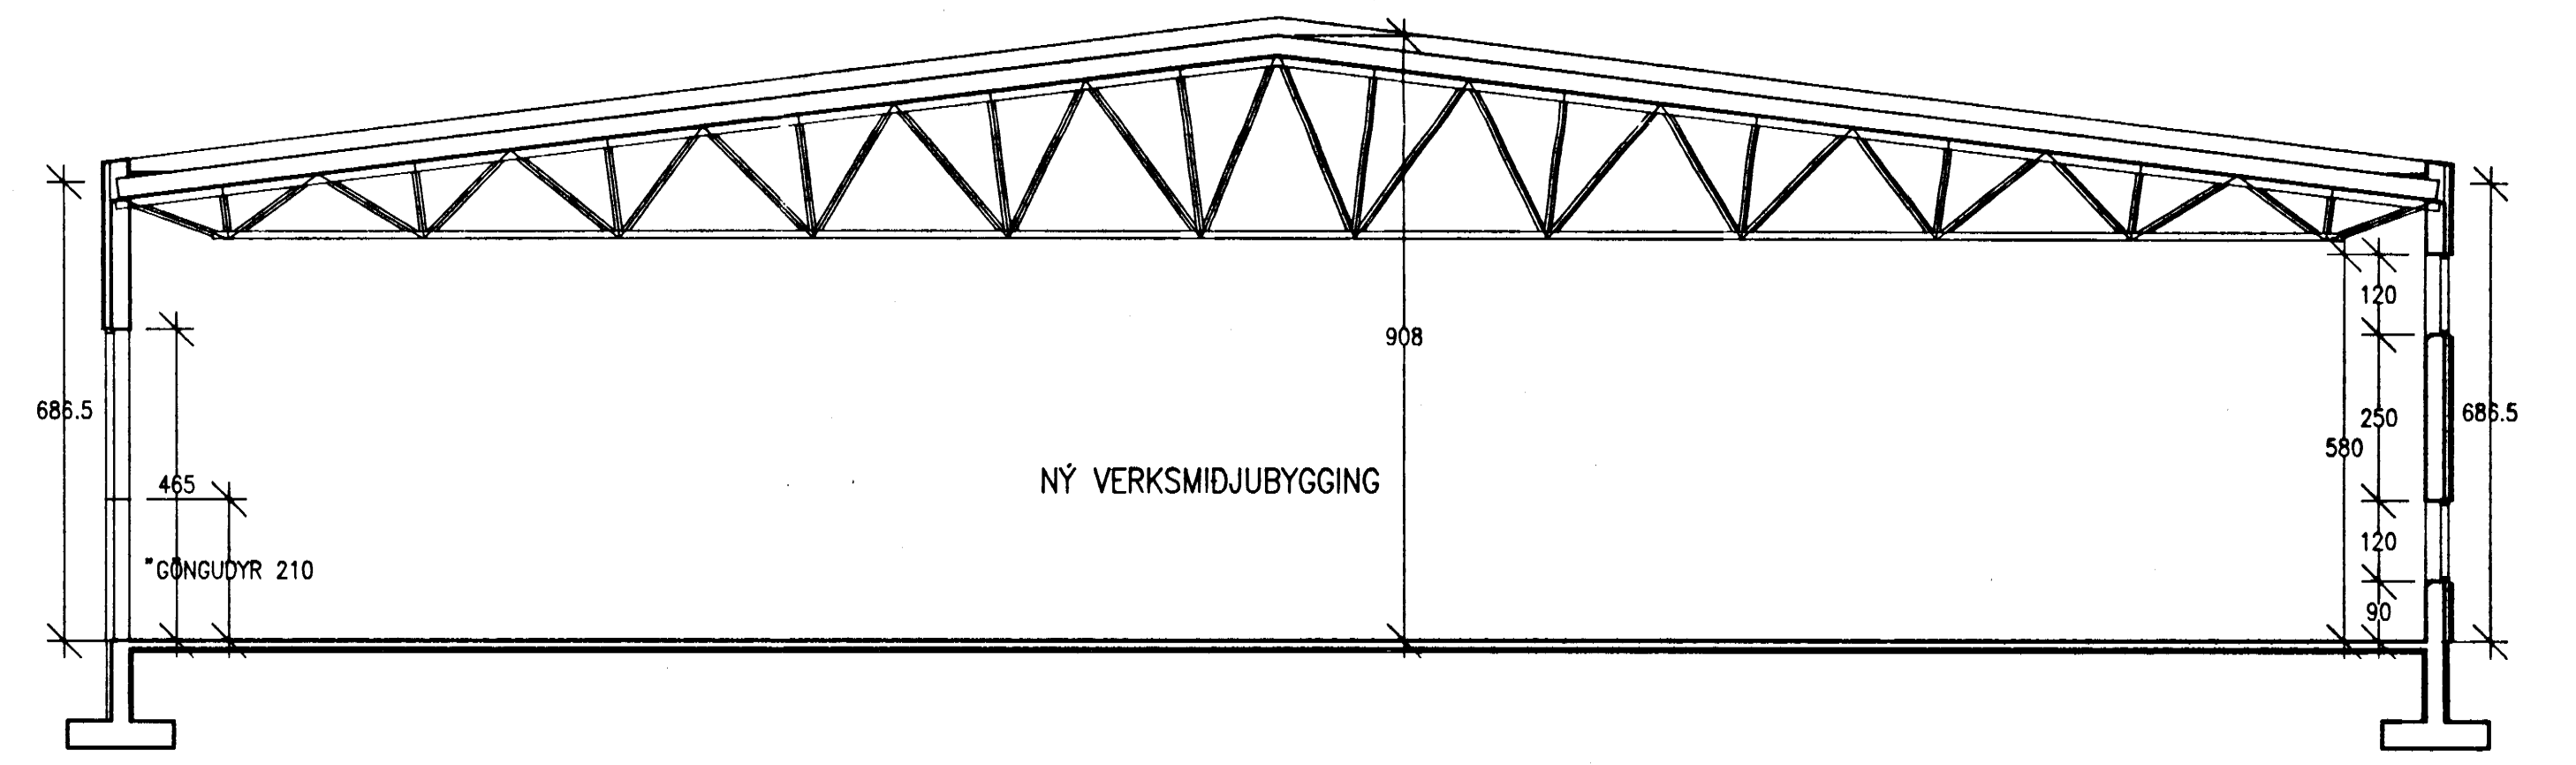

SNID B-B

SÆPLAST

DALVIK

veri: 27.04
 afni: SNID.
 dagi: 06.05.1996

tellnið BR ÁH
 kvæði: 1:100

blæð: 104

ARKITEKTAR HÖNNUÐIR

AKÚST HAFSTEINSSON arkitekt FAI
 ARNI ÁRNASON hönnu- og innviðsarkitekt FFI
 BJARNI REYKJALIN arkitekt og byggingarteknfr. FAI FTFI
 ARNI GUNNAR KRISTJÁNSSON byggingarteknfr. FTFI

KAUPANGI v/MYRARVEG 800 AKUREYRI SMI 96-28099