



S

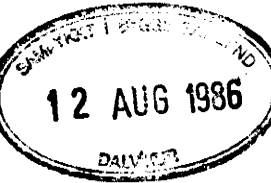

GÖNGUSTÍGUR

BÍLASTÆÐI

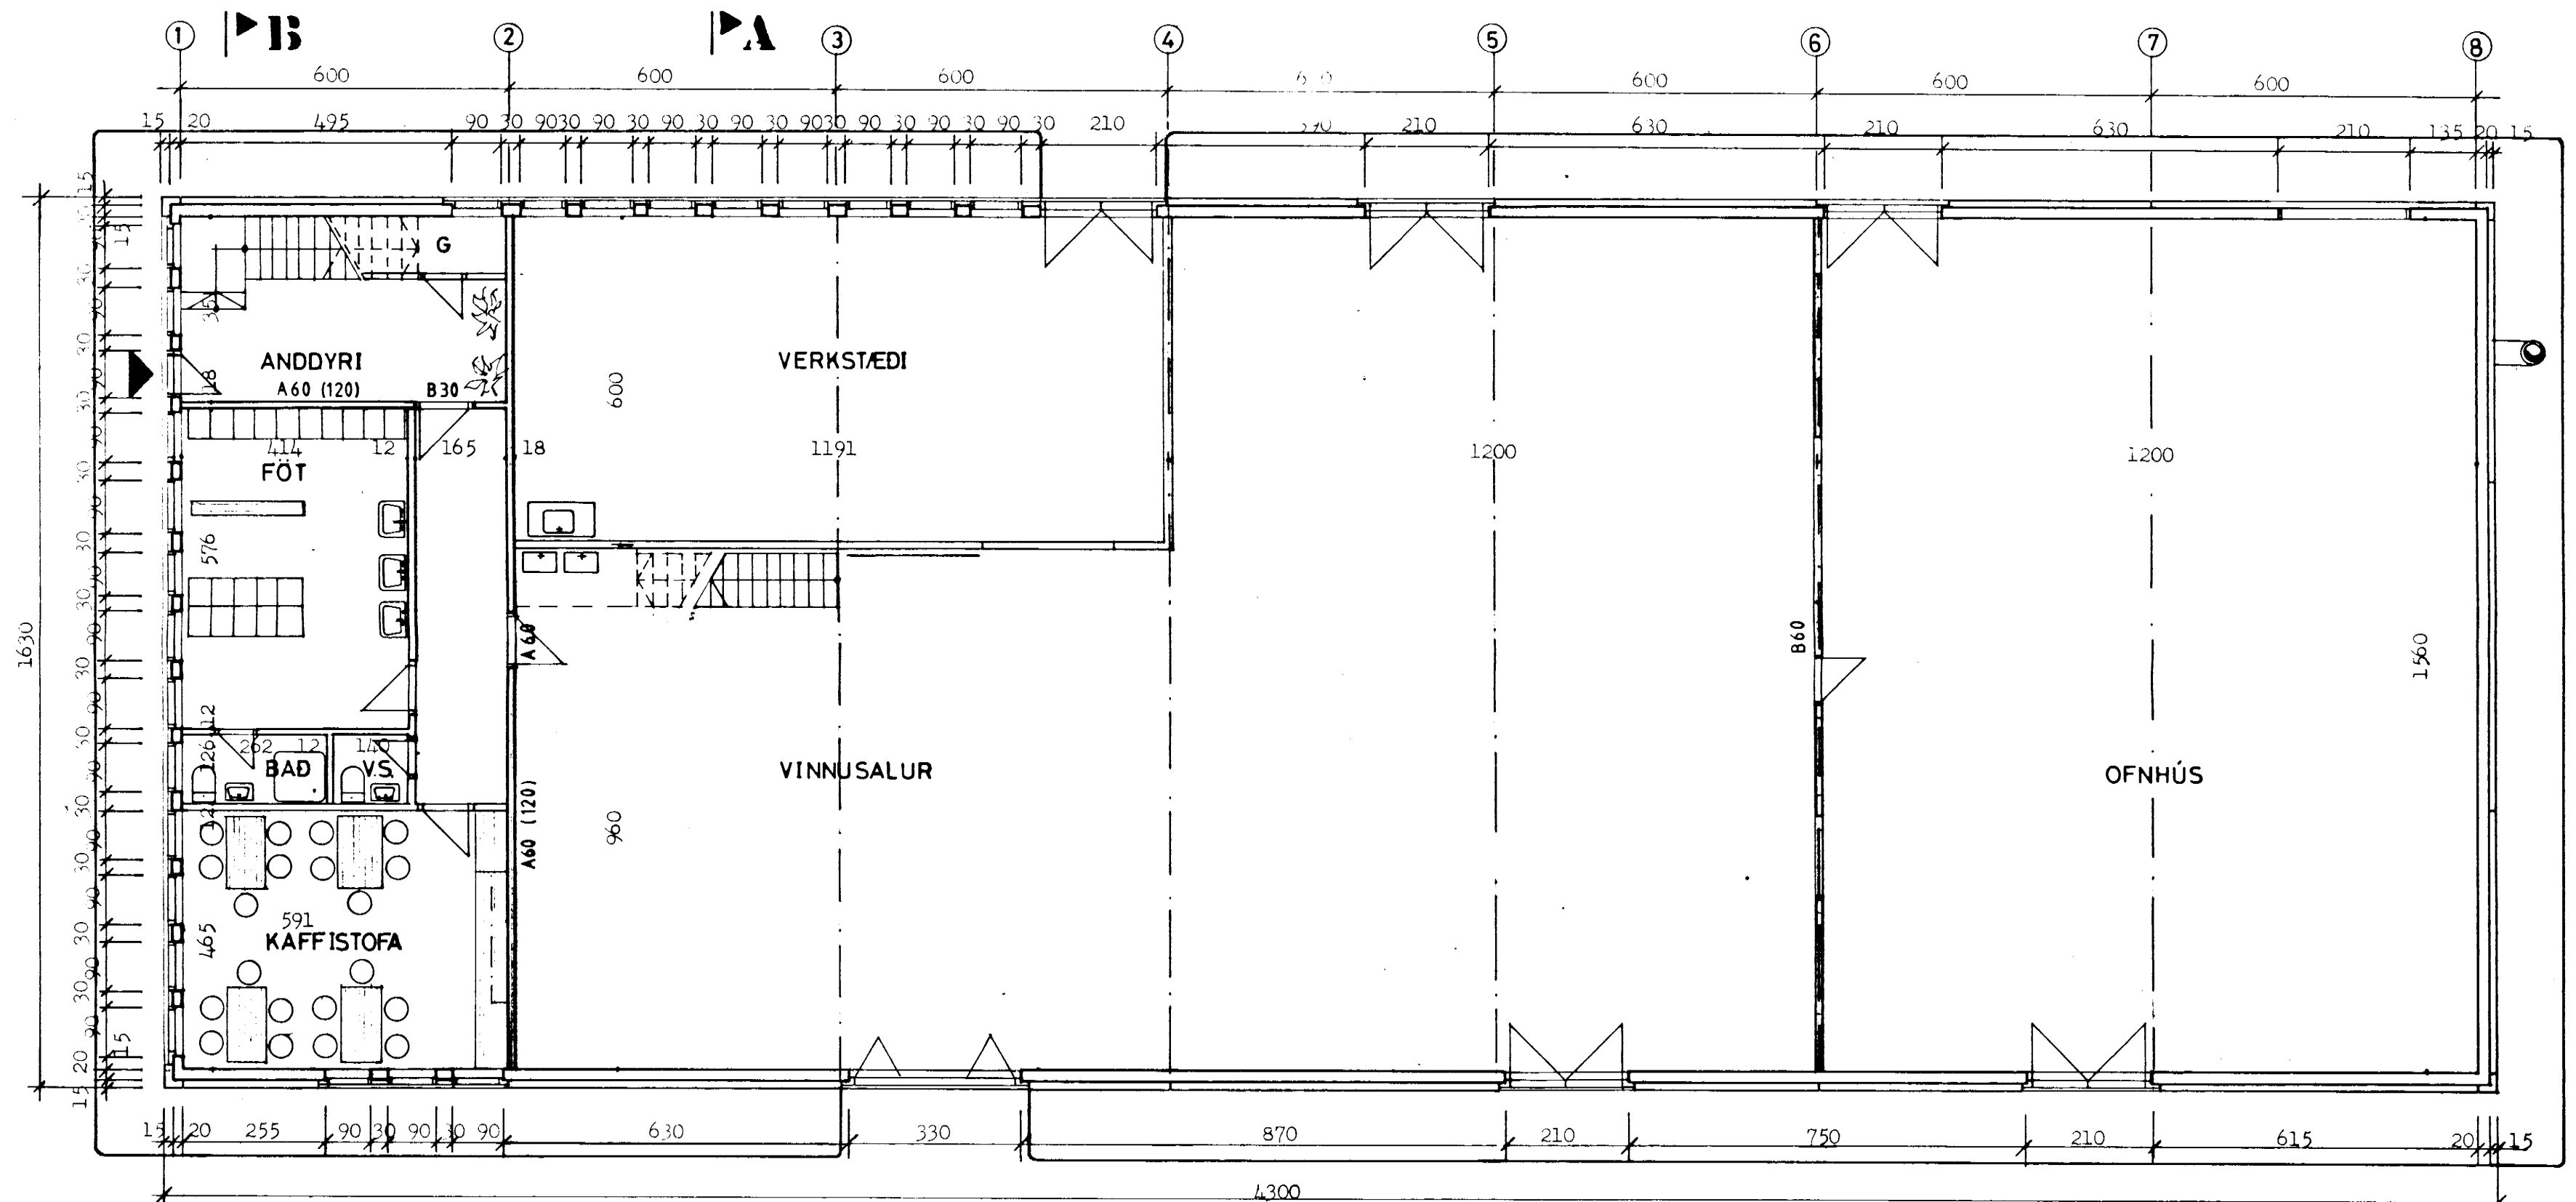

BÍLASTÆÐI

1630

**GRUNNMYND 1. HÆÐ**

▶ B

▶ A

▶ INNKEYRSLA

**SÆPLAST HF**

**DALVÍK**

verk: 27.04

teiknað: BR.HS.

kvarði: 1:100

efni: Grunnmynd 1. hæð.

daga: 31.07.1986 a:

b:

c:

blað: 101

**form**

*Bjarni Reykjalm*

ÁRNI ÁRNASON húsgagna- og innanhússarkitekt FHI  
BJARNI REYKJALIN arkitekt og byggingatæknfr. FAI - FTI

ARKITEKTAR · HÖNNUÐIR

KAUPANGI v MYRARVEG · 600 AKUREYRI · Sími 96-26090