


S

12 AUG 1986  
DALVIK

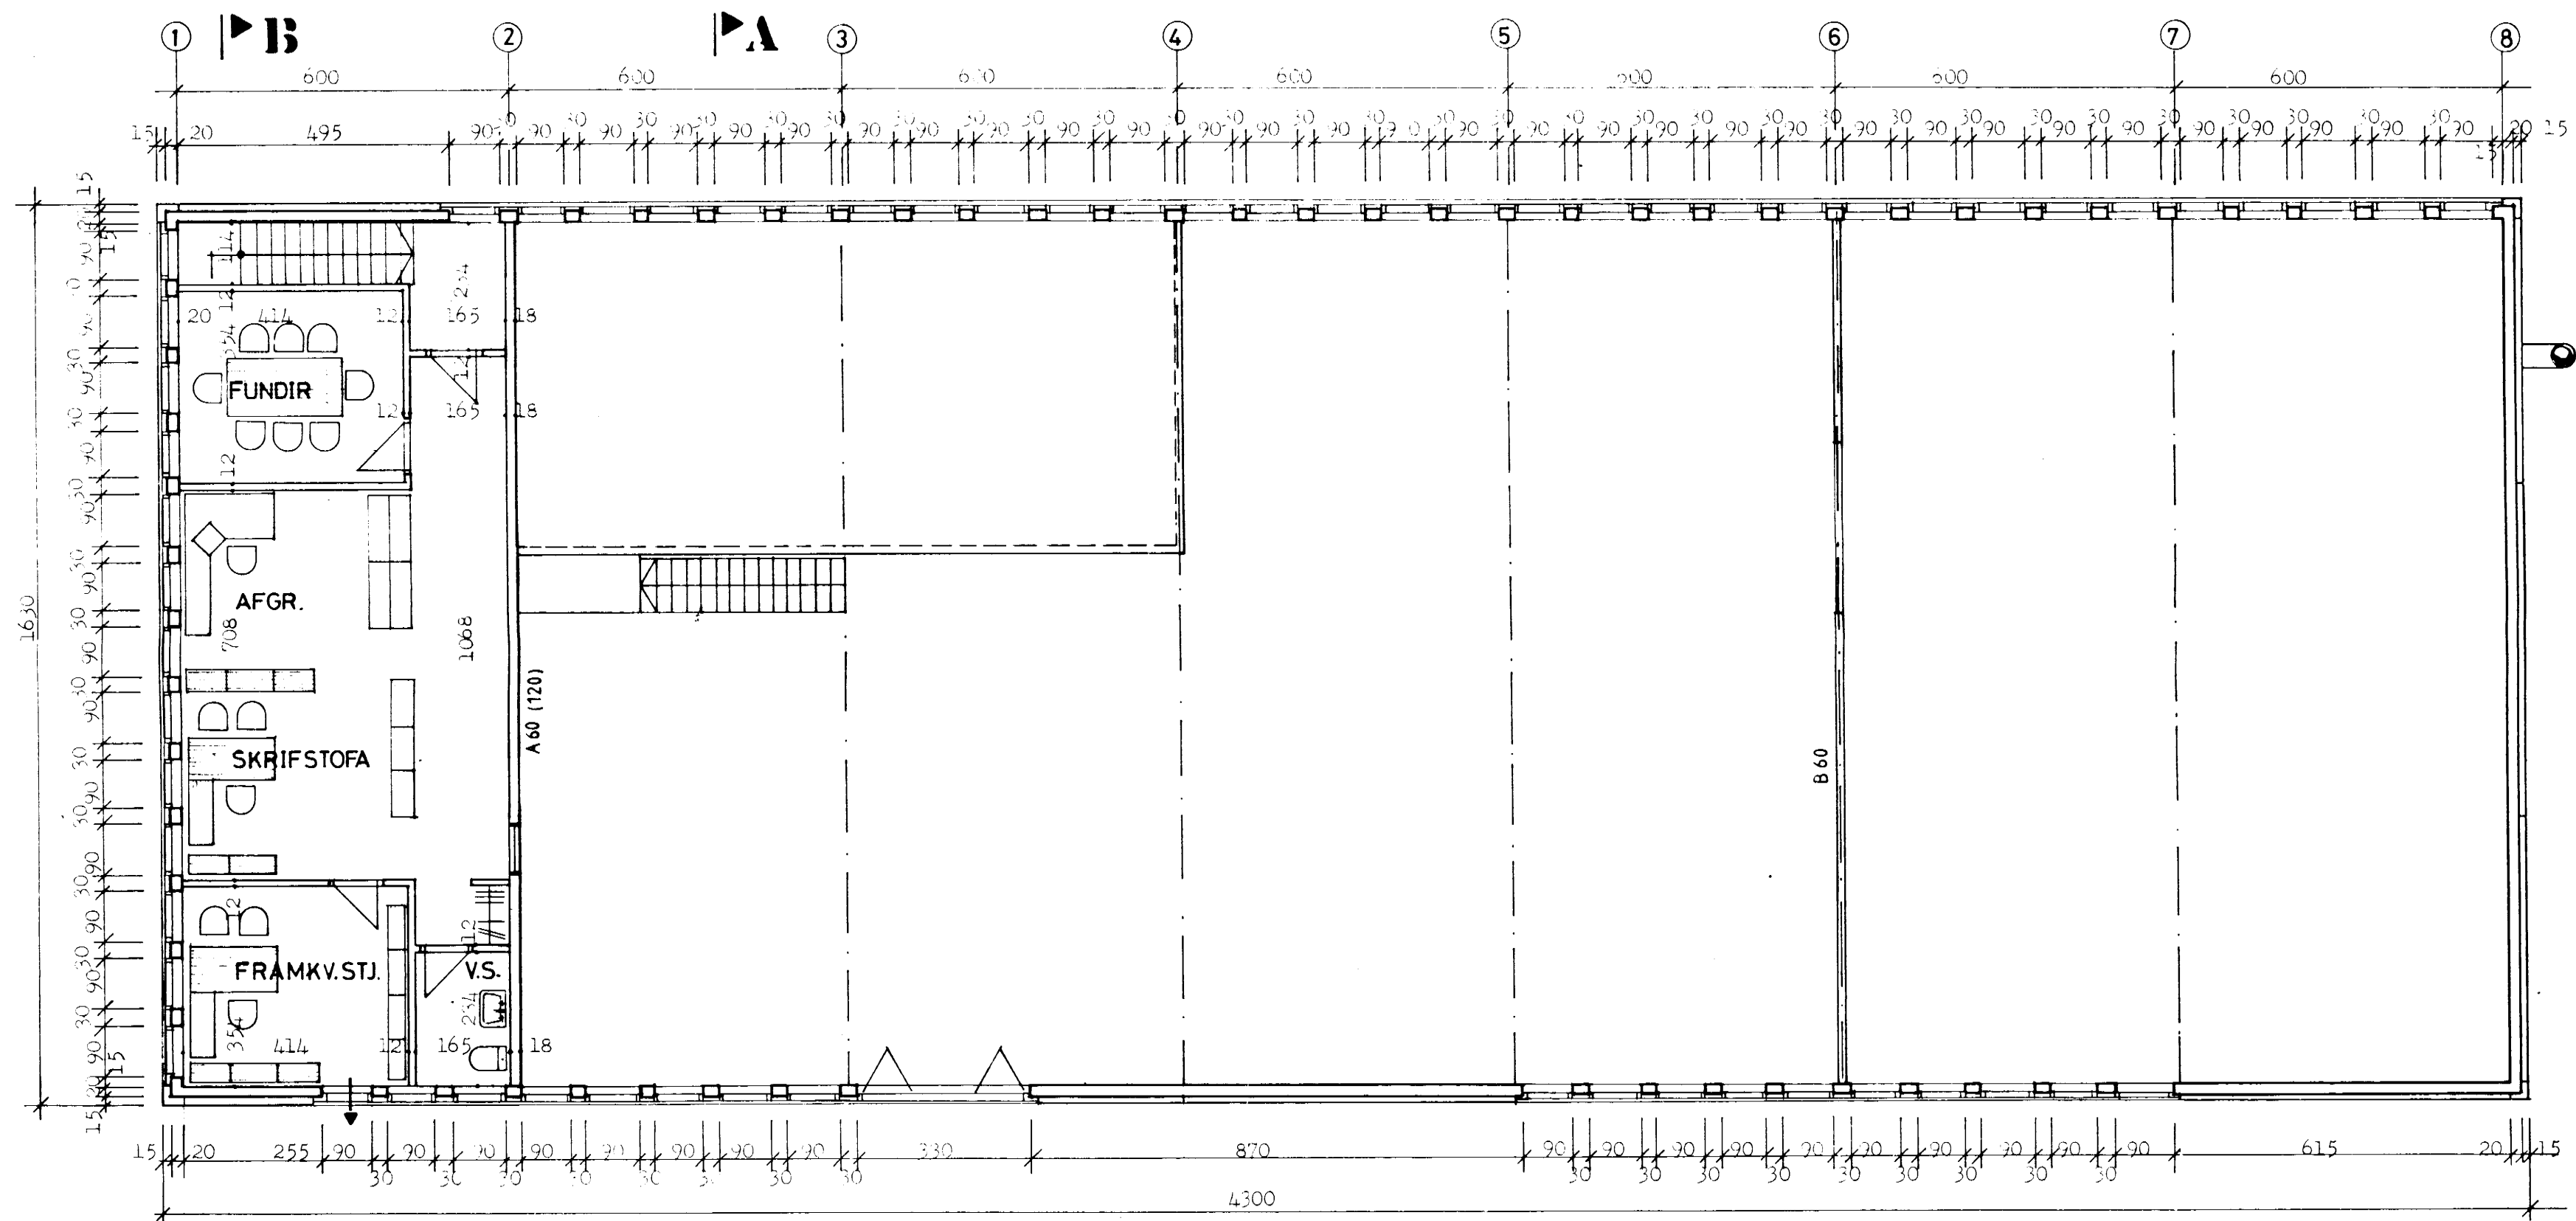

**GRUNNMYND 2. HAED**

▶ B

▶ A

**SÆPLAST HF**

**DALVIK**

verk: 27.04  
efni: Grunnmynd 2. hæð.  
dags: 12. 8. 1986 a: b: c:

teiknað: BR., HS kvarði: 1:100  
blað: 102

**form**  
ARKITEKTAR HÖNNUÐIR

*Bjarni Þorgeirsson*

ARNI ÁRNASON húsgagna- og innanhússarkitekt FHI  
BJARNI REYKJALÍN arkitekt og byggingatæknfr. FAÍ - FTÍ  
KAUPANGI v MYRARVEG 600 AKUREYRI SIMI 96-26099