



S

12 AUG 1986
DALVIK

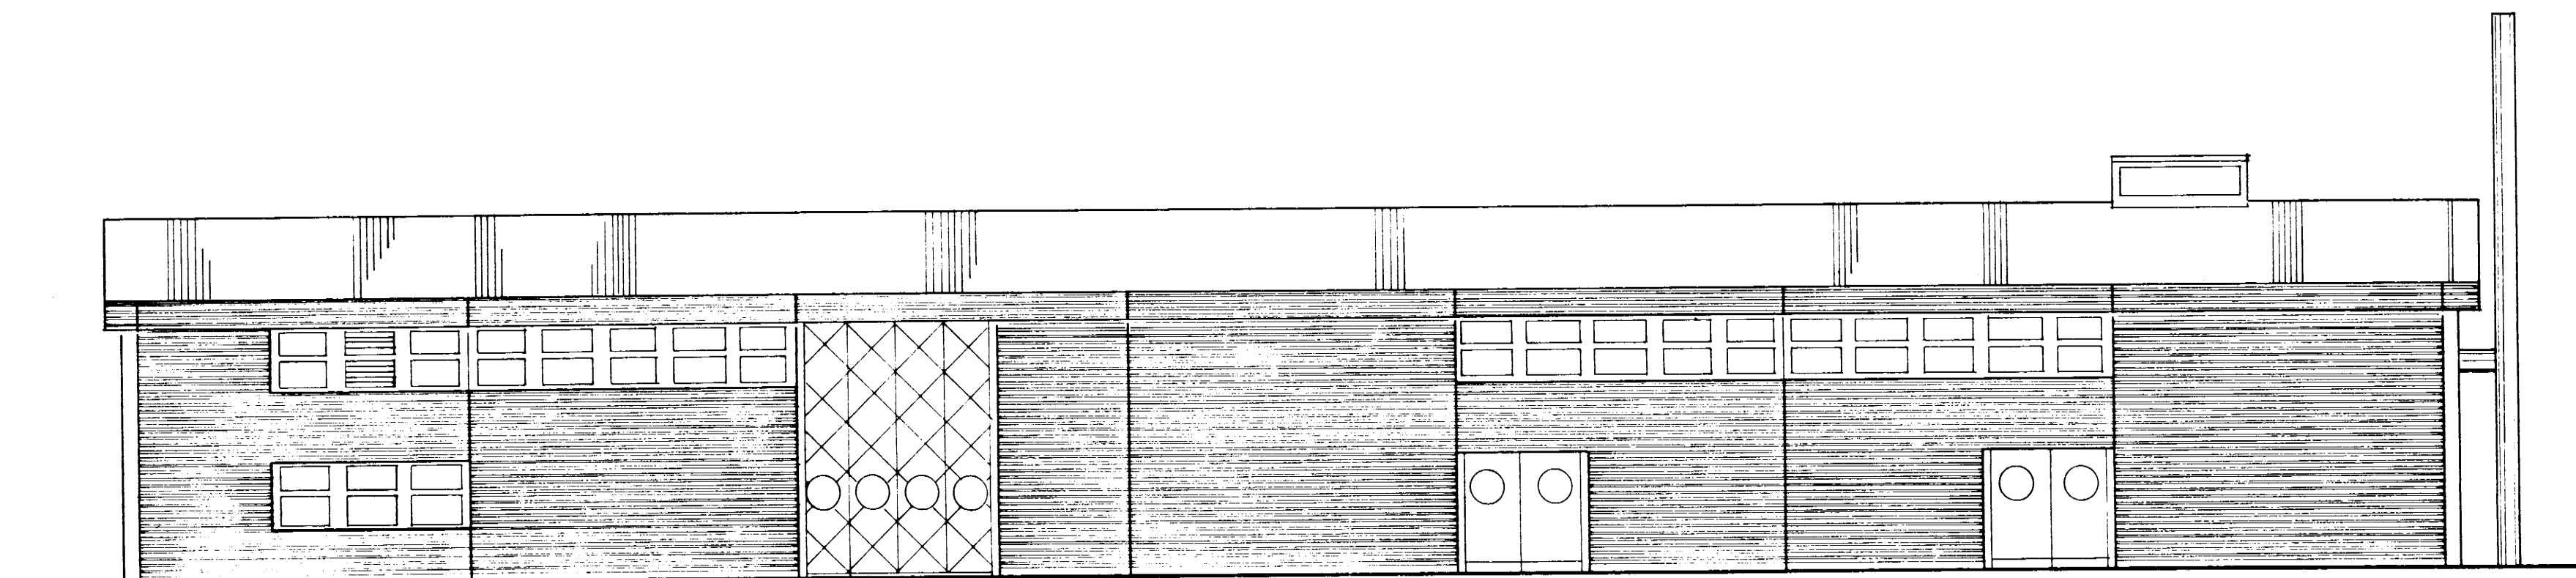

AUSTUR

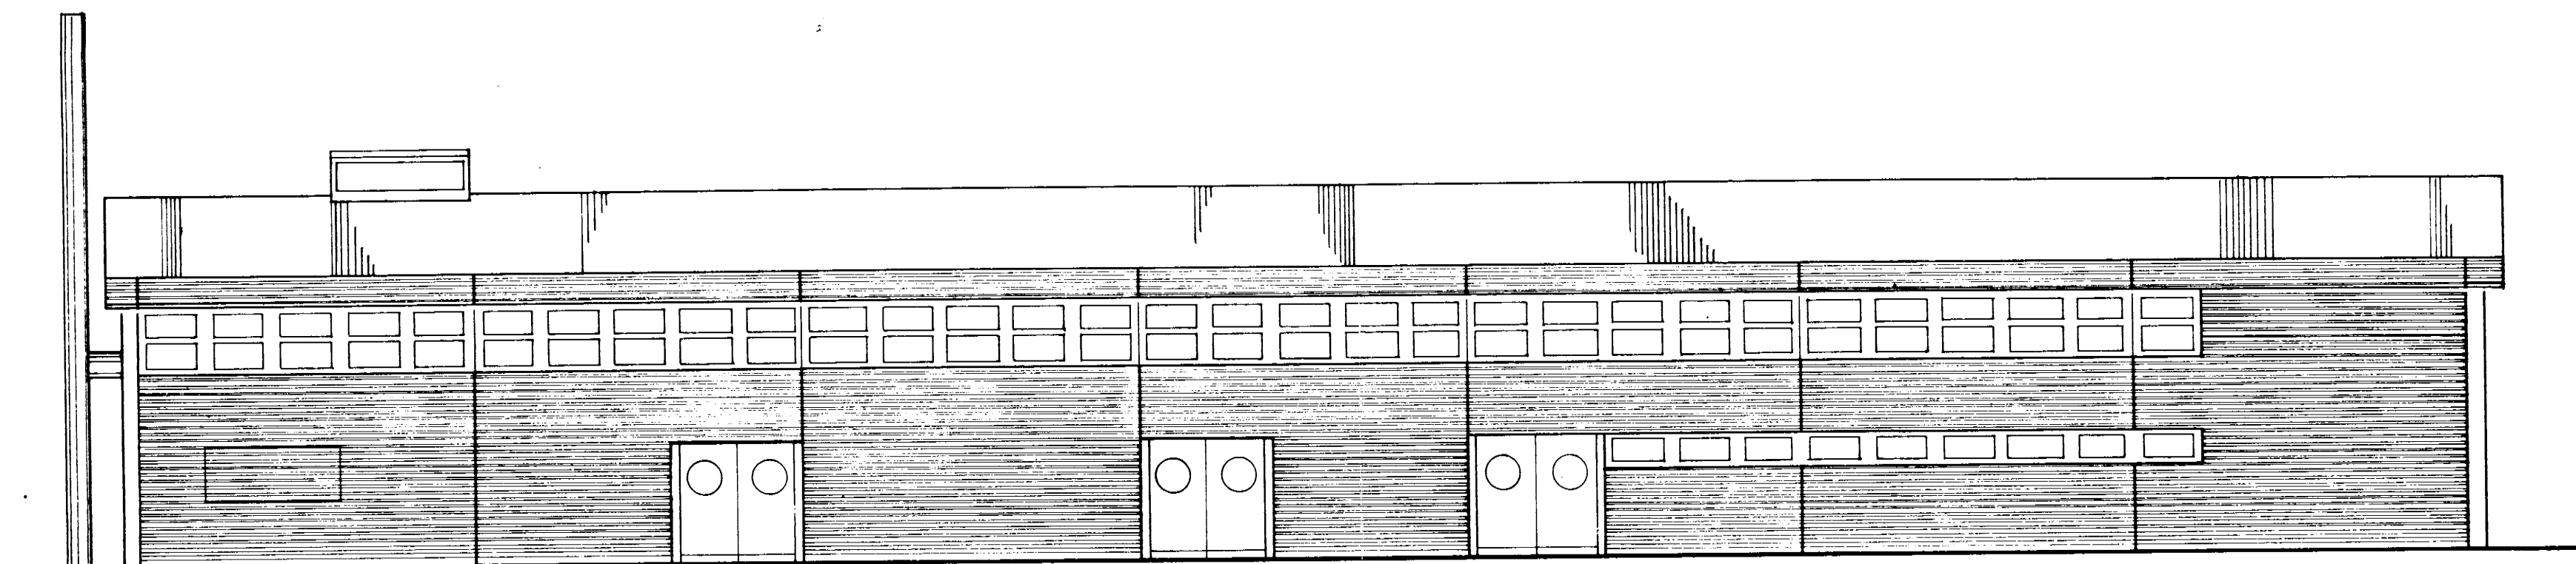

VESTUR

SÆPLAST HF

DALVIK

verk: 27.04

teiknað: BR.HS.

kvarði: 1:100

efni: Stlit, austur og vestur.

daga: 11.11.86 a:

b:

c:

blað: 103

form

Bjarni Reykjalin

ÁRNI ÁRNASON húsgagna- og innanhússarkitekt FHI
BJARNI REYKJALÍN arkitekt og byggingatæknfr. FAI - FTI

ARKITEKTAR: HÖNNUÐIR

KAUPANGI v MYRARVEG · 600 AKUREYRI · SIMI 96-26098