S

GRUNNMYND 1:50

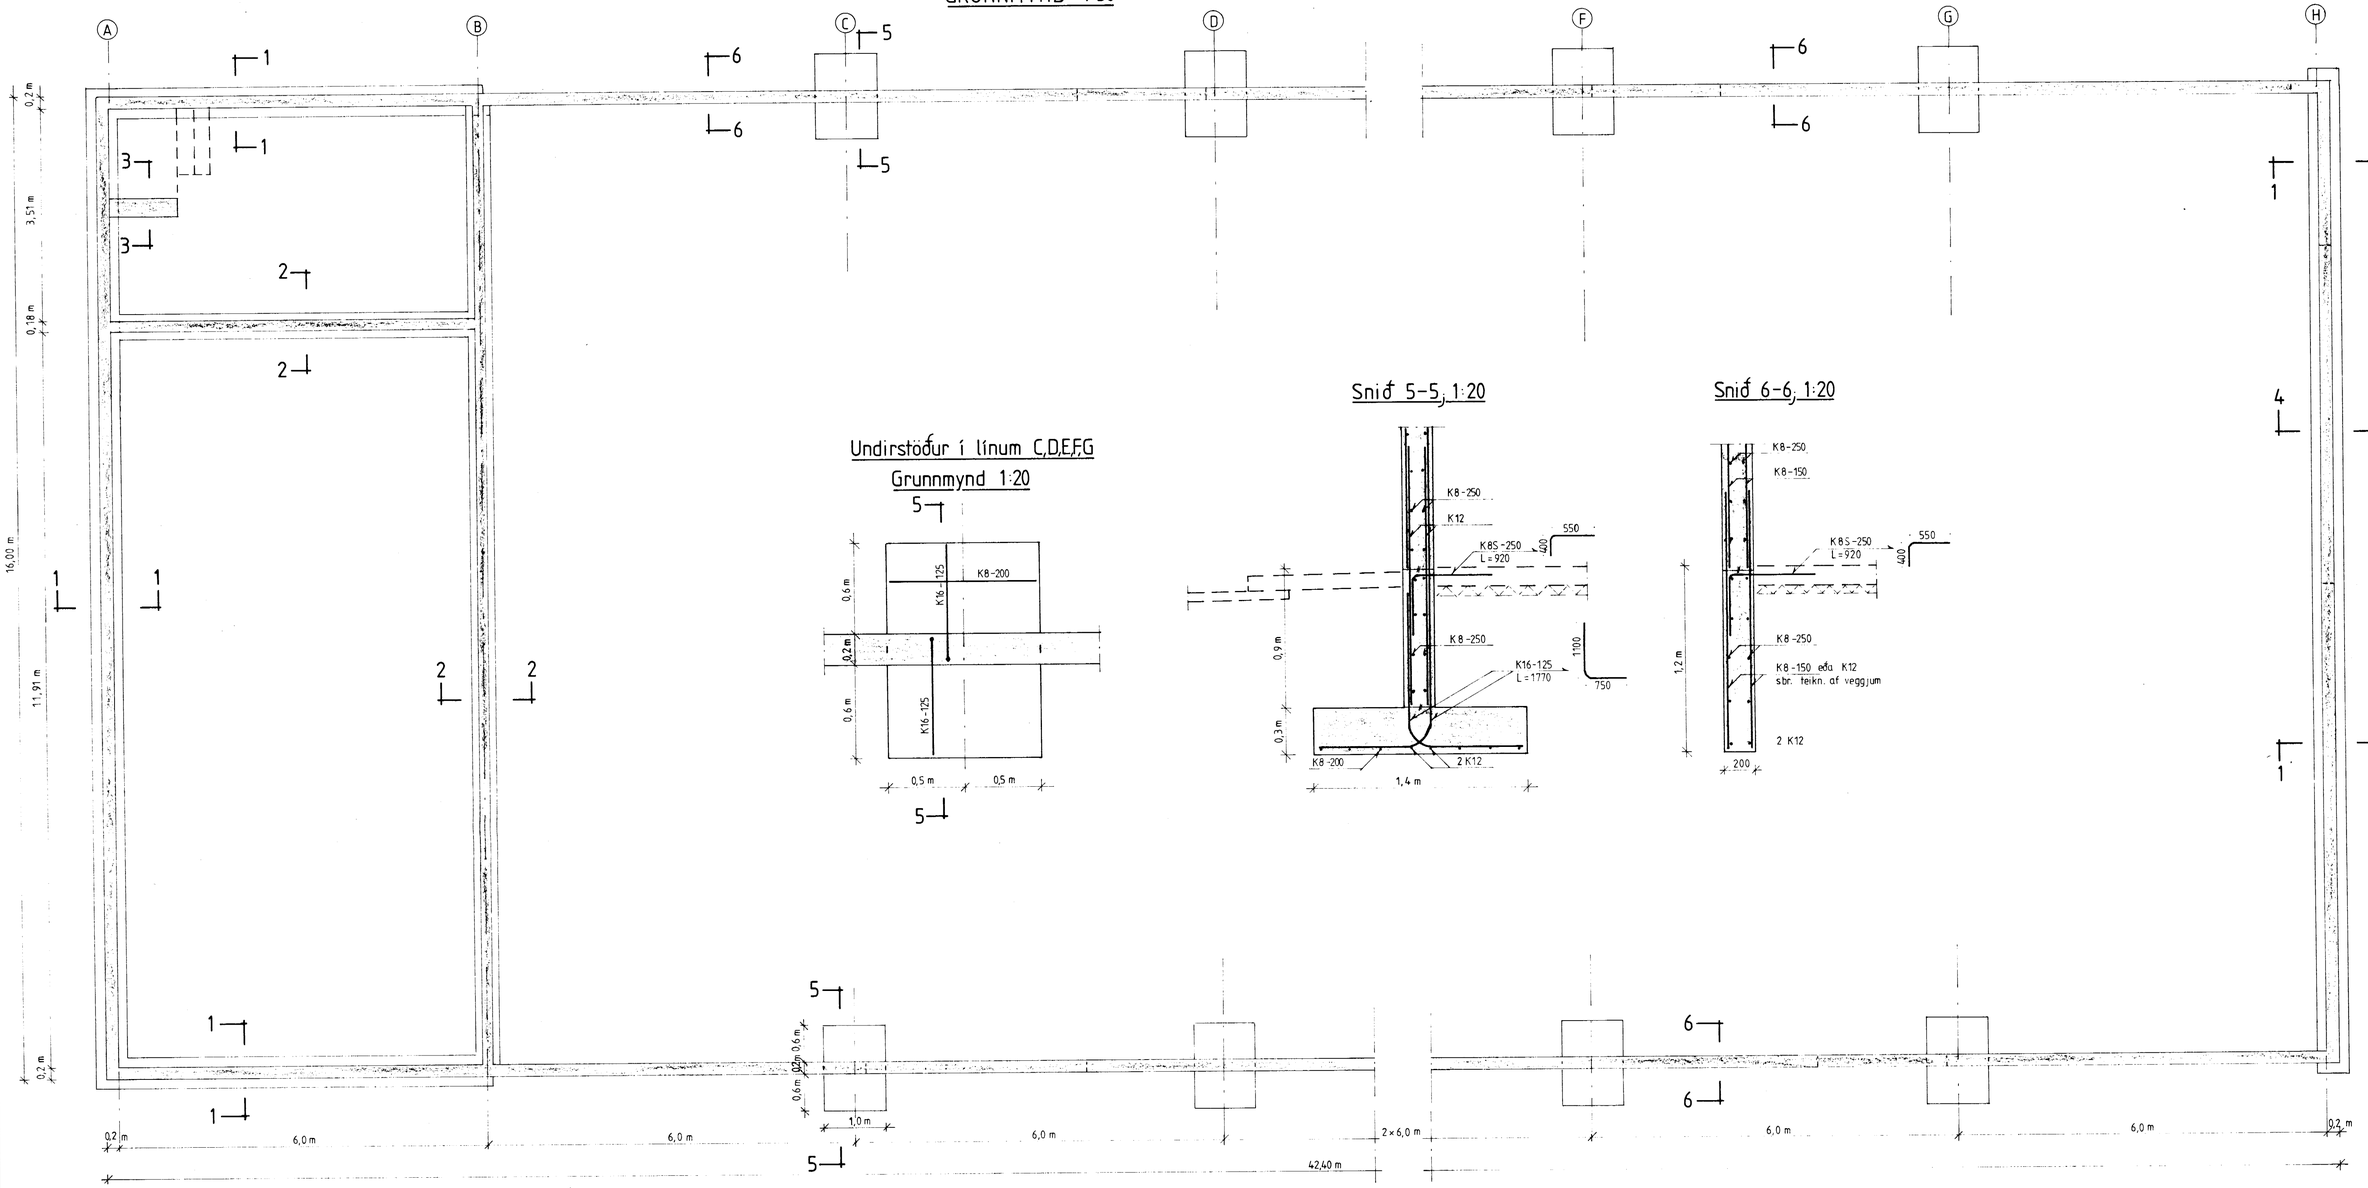

Undirstöður í línum C,D,E,F,G

Grunnmynd 1:20

Snið 5-5; 1:20

Snið 6-6; 1:20

Snið 1-1; 1:20

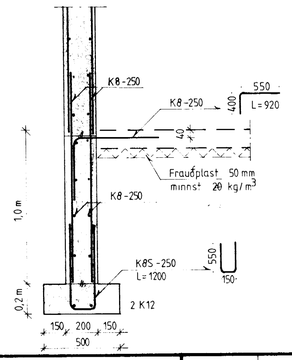

Snið 2-2; 1:20

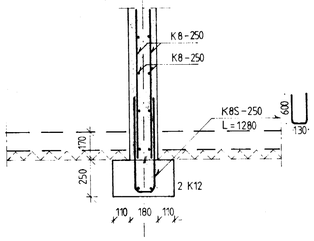

Snið 3-3; 1:20

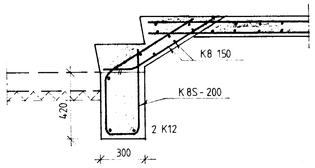

Snið 4-4; 1:20

(Sjá teikn. 1.03)

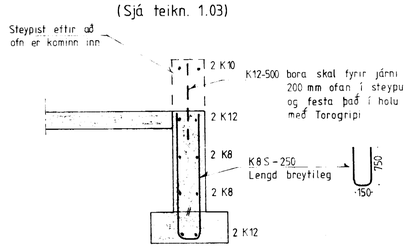

Skýringar:

Önefnd mál eru mm.

Reiknað er með að undirstöður hvíli á þjappaðri malarfyllingu, minnst 95% Standard Proctor.

Sjá ennfremur skýringar á teikn. nr. 1.00.

Teikn. nr.	Tilvísun á teikningu
1.04	Vesturveggur
1.03	Norður- og suðurveggur
1.02	Austurveggur

Br.	Dags.	Eðli breytingar	Br.	Yf.	Samb.

VERKFRÆÐISTOFA SIGURÐAR THORODDSEN hf.
VERKFRÆÐIRÁÐGJAFAR FRV
108 Reykjavík, Ármúli 4, Sími (91) 8 44 99
600 Akureyri, Glerárgata 30, Sími (96) 2 25 43
310 Borgarnes, Berugata 12, Sími (93) 73 17
400 Ísafjörður, Aðalstræti 24, Sími (94) 37 08
Fjarriti 2040 vst is

Hannað	Teiknað	Yfirfarið	Samþykkt
H.S.	S.G.		

SÆPLAST H.F. DALVÍK

Gunnarsbraut 12, Dalvík

Burðarvirki

Undirstöður, grunnmynd og snið

Dagsetning	Verk nr.	Teikn. nr.
30.07.1986	86.510	1.01