S

AUSTURVEGGUR 1:50

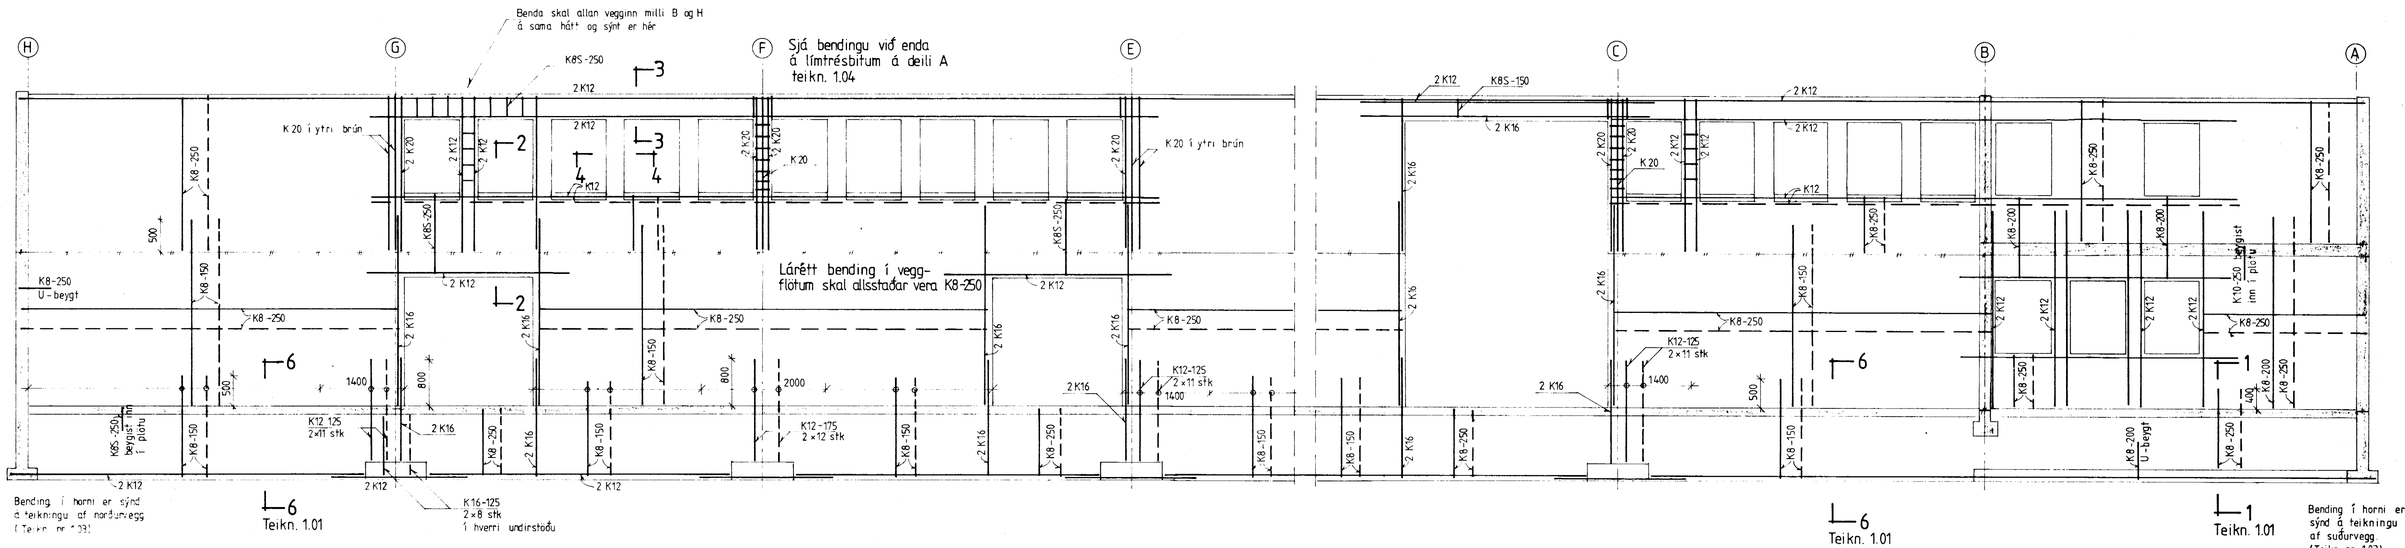

Snið 2-2, 1:20

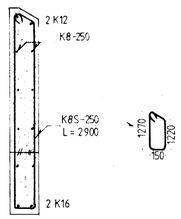

Snið 3-3, 1:20

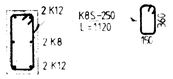

Snið 4-4, 1:20

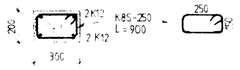

Skýringar:

Ónefnd mál eru mm.

— — — — Táknar járn í innri brún veggjar.

———— Táknar járn í ytri brún veggjar.

Sjá ennfremur skýringar á teikn. nr. 1.00.

Teikn.nr.	Tilvísun á teikningu	Teikn.nr.	Tilvísun á teikningu
		1.04	Vesturveggur
		1.03	Norður- og suðurveggur
		1.01	Undirstöður

Br	Dags.	Eðli breytingar

VERKFRÆÐISTOFA SIGURÐAR THORODDSEN hf.
VERKFRÆÐIRÁÐGJAFAR FRV
108 Reykjavík, Ármúli 4, Sími (91) 8 44 99, Fjarriti 2040 vst is
600 Akureyri, Glerárgata 30, Sími (96) 2 25 43
310 Borgarnes, Brúargata 12, Sími (93) 7317
400 Ísafjörður, Aðalstræti 24, Sími (94) 37 08

Hannað	Teiknað	Yfirfarið	Samþykkt
H.S.	S.G.		

SÆPLAST HF, DALVÍK

Gunnarsbraut 12, Dalvík
Burðarvirki
Austurveggur

Dagsetning	Verk nr.	Teikn. nr.
07.08.1986	86.510	1.02