



S

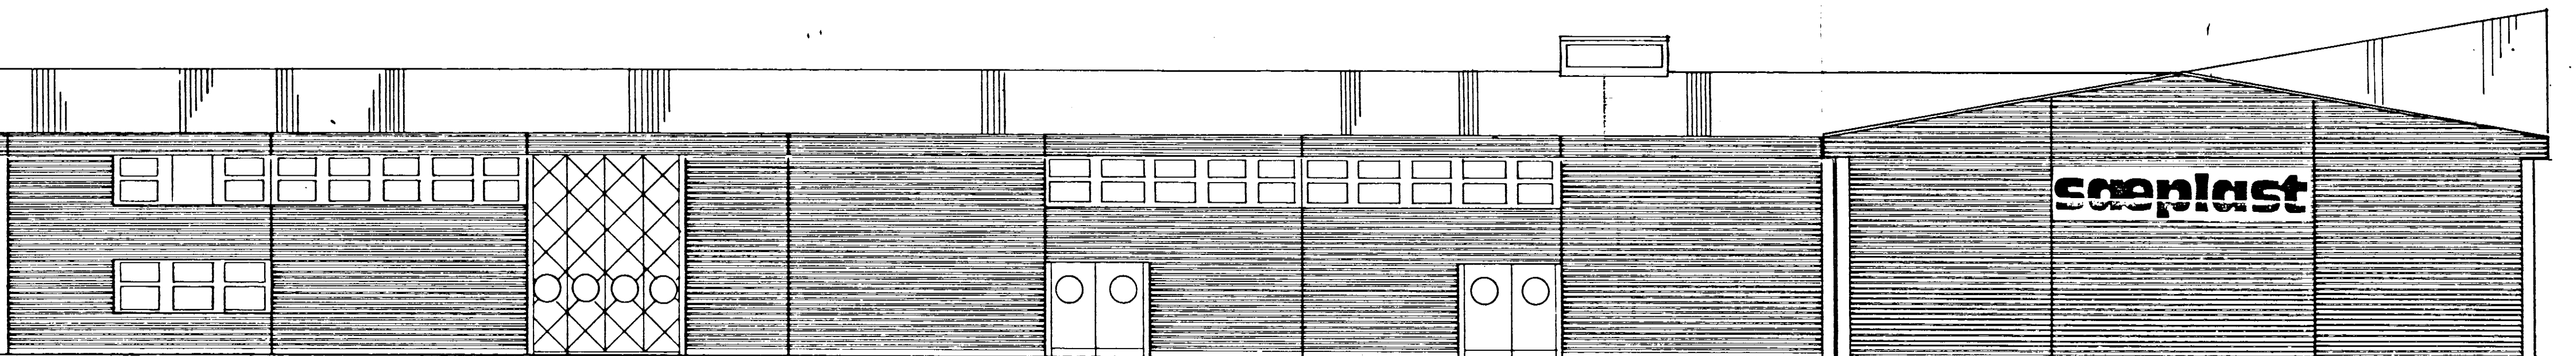

08 JUN 1987

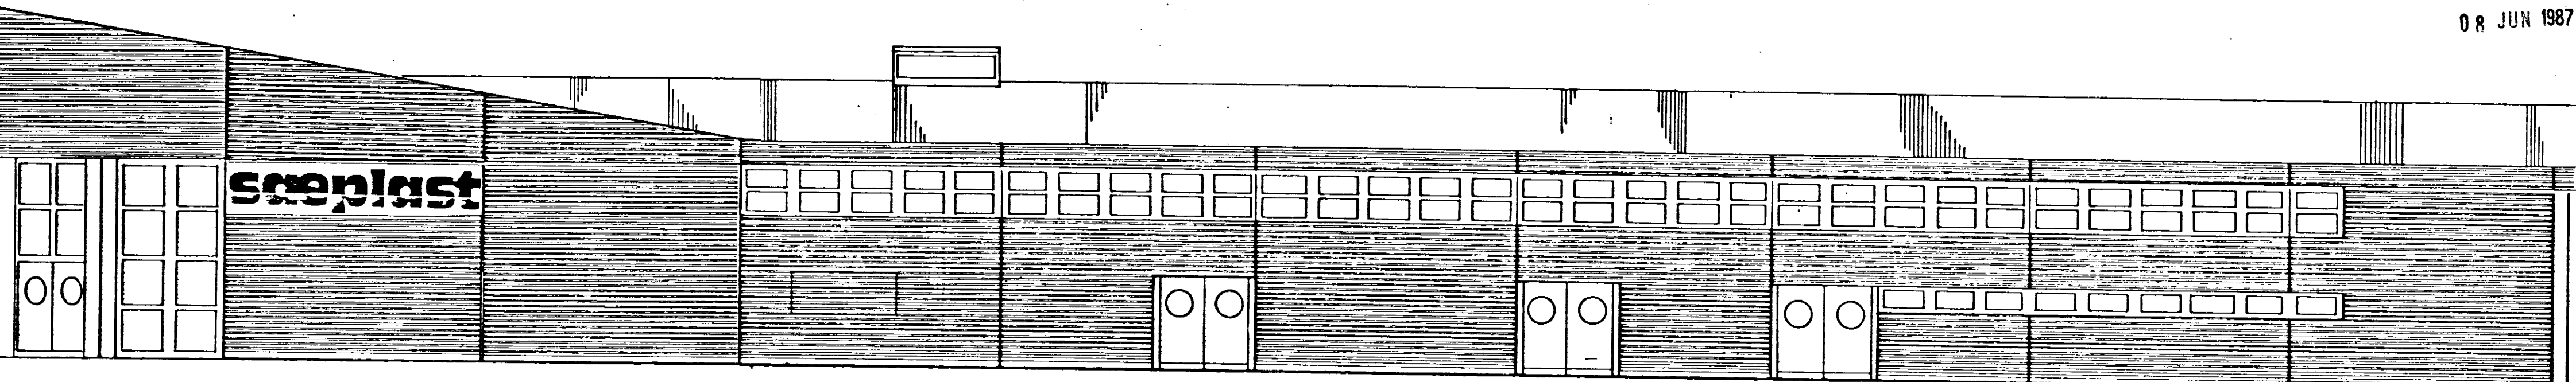

AUSTUR

SAMPYKKT 27. 1987  
SBR. BRÉF DAGS. 7.6.1987  
FRUNAMTASTOFNUN RIKISINS

# SAEPLAST

# DALVIK

verk: 27.04

teiknað: PR

kvarði: 1:100

efni: Afangi 2, útlit

dags: 1.06.1987

a:

b:

c:

blað: 112

**form**

*Bjarni Reykjalin*

ÁRNI ÁRNASON húsgagna- og innanhússarkitekt FHI  
BJARNI REYKJALÍN arkitekt og byggingatæknifr. FAI - FTI

ARKITEKTAR HÖNNUÐIR

KAUPANGI v MYRARVEG 600 AKUREYRI SIMI 96-26099