


Grunnmynd 2.hæð. 1:50

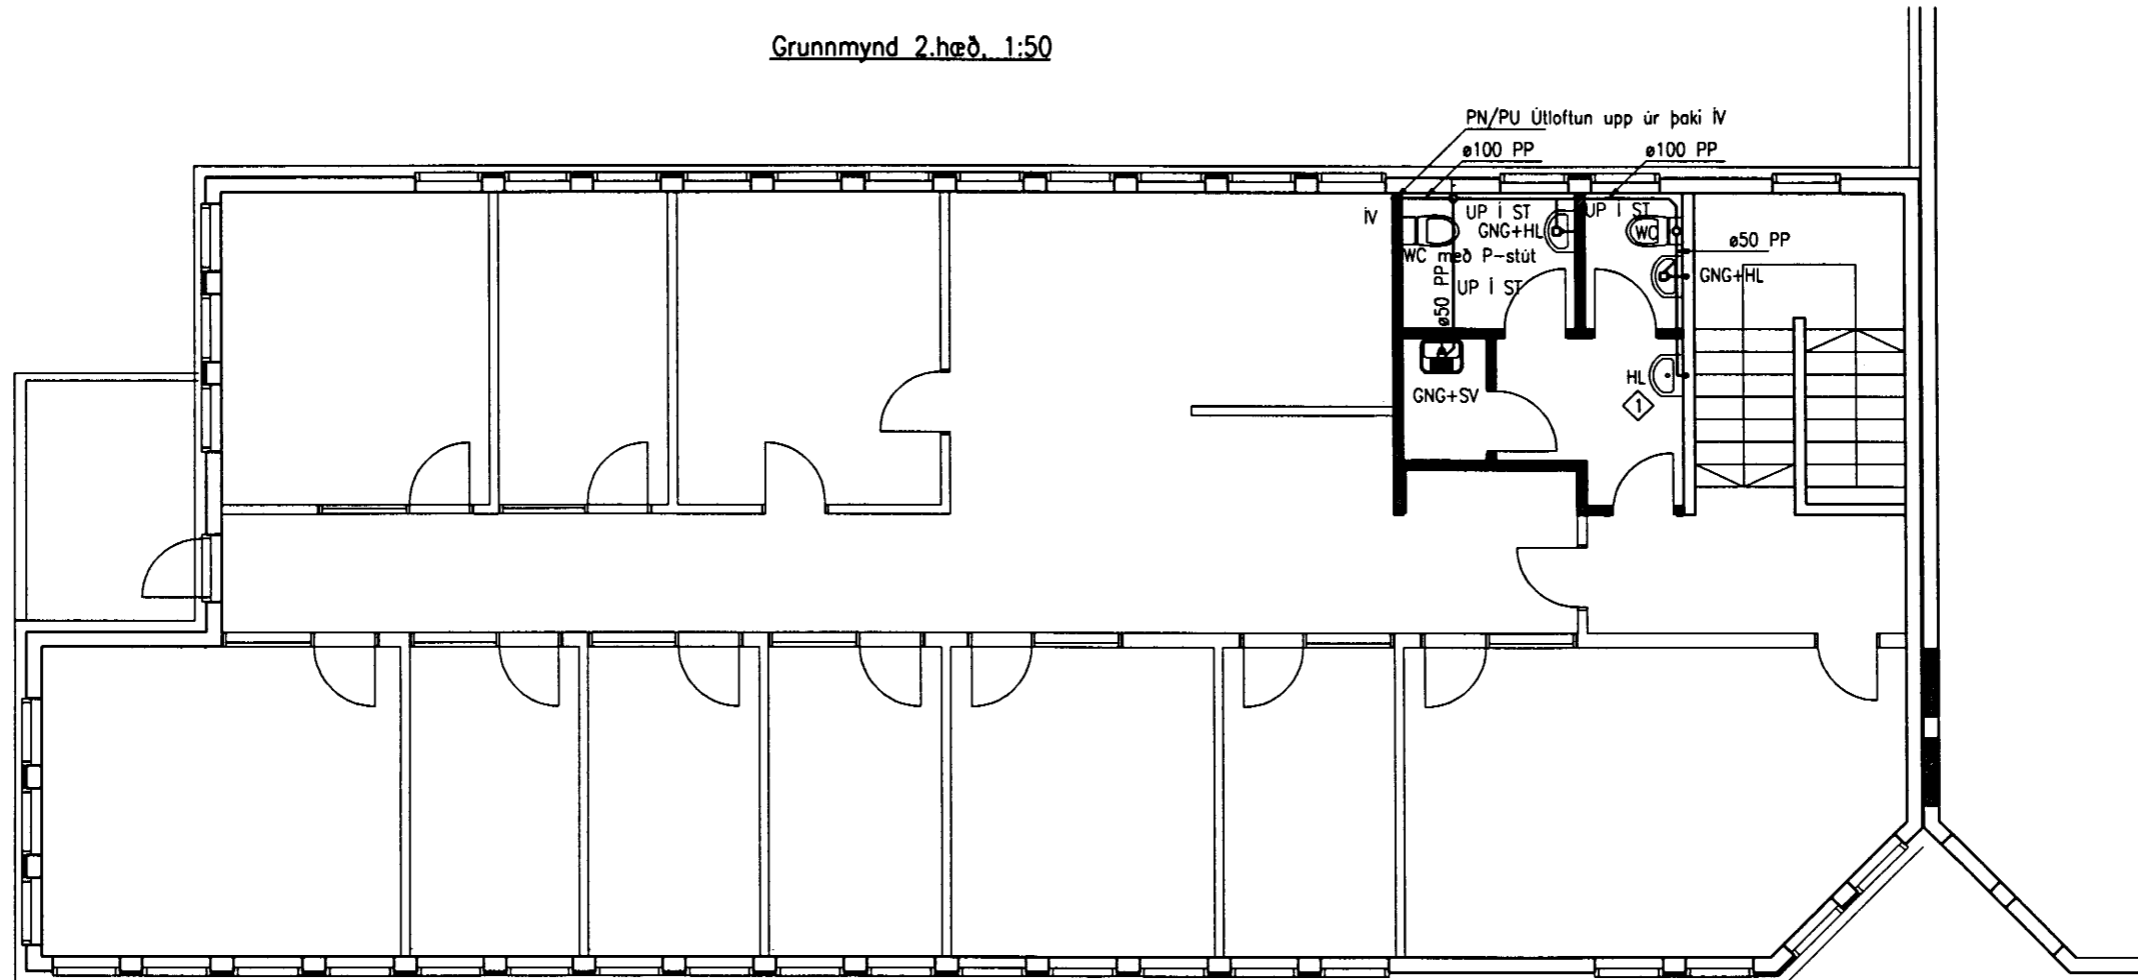

SKÝRINGAR


- Táknafrérensliðgn úr PP plasti.
- PN Táknafrérensliðgn úr niður.
- PU Táknafrérensliðgn úr upp.
- UP Táknafrérensliðgn liggja undir plötu.
- IV Táknafrérensliðgn liggja í vegg.
- F Táknafrérensliðgn í fallstamma.
- I ST Táknafrérensliðgn liggja í stokk.

Lagnir skal einangra með "ARMAFLEX"

Lágmarkshalli á lögnum er 10%

Allur frágangur efnis og vinnu svo og kröfur um þrýsti-
pröfun skulu vera samkvæmt gildandi reglugerðum.

\\96-5XX\96517\LAGNIR\2102.DWG
Dags. : 1997-01-31 14:31

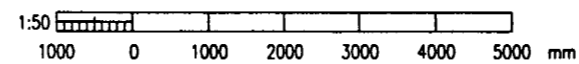

										VST		VERKFRÉDISTOFA SIGURDAR THORODDSEN hf. VERKFRÉDIRÁÐGJAFAR FRV		SÆPLAST HF., DALVIK Gunnarsbraut 12, 4. áfangi. Frérensliðgnir 2.hæð. Grunnmynd 1:50	
										Arnúla 4 108 Reykjavík 566 5000 566 5010 Gæðargötu 30 800 Akureyri 462 2543 461 1190 Björnarsbraut 8 310 Borgarnes 437 1317 437 1311 Hafnarstræti 1 400 Laufjarður 456 3708 456 3963		Tönn. nr. 96.517 Tönn. nr. 21.02 B1			
										14.10.96 Ný handlaug EA		September 1996			
										Tönn. nr. Tönn. nr. 96.517 Tönn. nr. 21.02 B1		Tönn. nr. 21.02 B1			