


S

Grunnmynd 2. hæð. 1:50

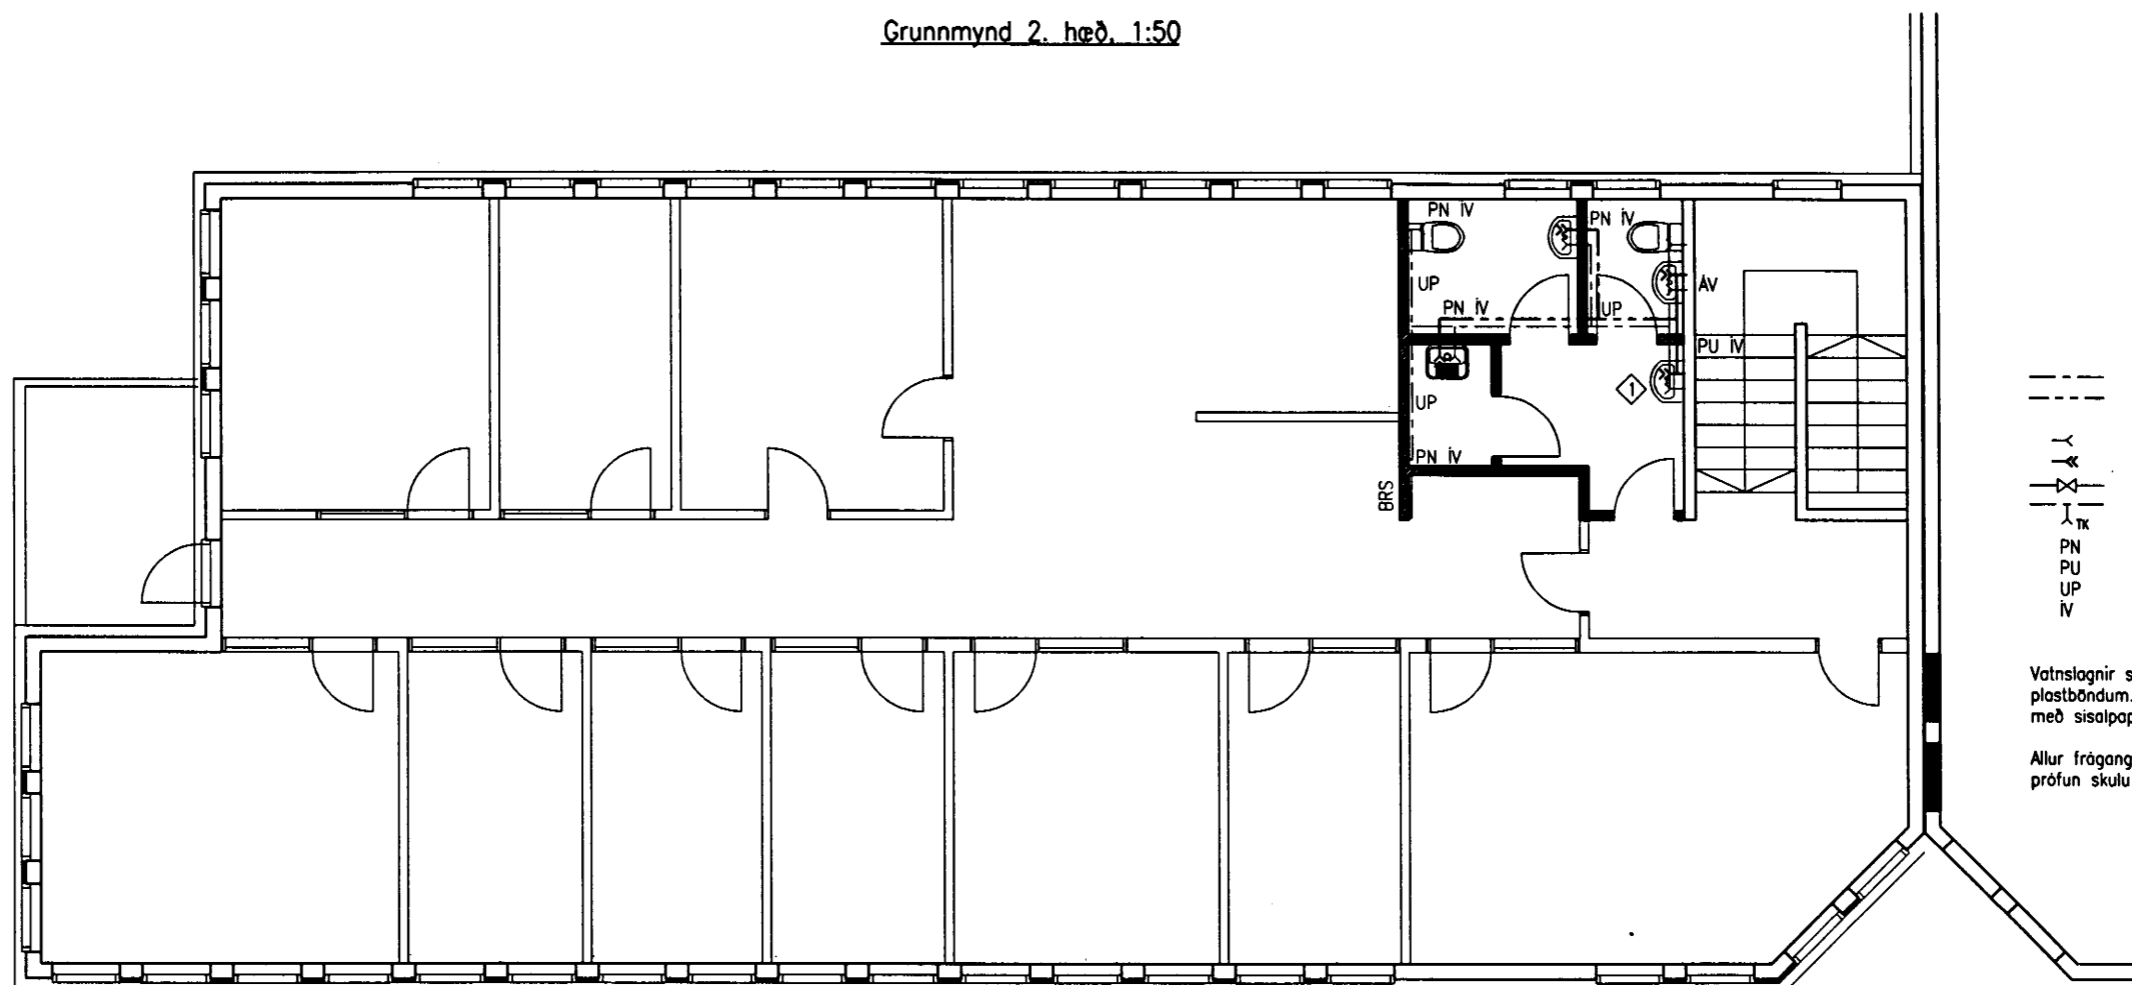


SKÝRINGAR

- Táknar lögn fyrir kalt neysluvatn.
- - - Táknar lögn fyrir heitt neysluvatn.
- ⌵ Táknar loka fyrir kalt vatn.
- ⌵ Táknar loka fyrir heitt vatn.
- ⌵ Táknar loka á lögn.
- ⌵ Táknar tæmiloka.
- PN Táknar að pípa fari niður.
- PU Táknar að pípa fari upp.
- UP Táknar að lögn liggir undir plötu.
- IV Táknar að lögn liggir í vegg.

Vatnslagnir skal einangra með glerull og vefja með plastböndum. Lagnir fyrir kalt vatn skal óður vefja með sisalpappa eða plastbandi.

Allur frágangur efnis og vinnu svo og kröfur um þrýsti-
prófunu skulu vera samkvæmt gildandi reglugerðum.

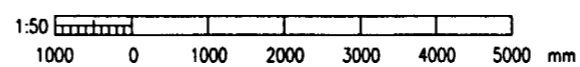

1:96-500 96517 1:AGN 21.04.1996

										VST VERKFRÆDISTOFA SIGURDAR THORODDSEN hf. VERKFRÆDIRÁÐGJAFAR FRV Armóla 4 108 Reykjavík Tölvunúmer: 588 5000 Ólafsgata 30 600 Akureyri 482 2543 461 1180 Björnarsbraut 8 310 Borgarnes 437 1317 437 1311 Hafnarstræti 1 400 Ísaförður 456 3708 456 3985				SÆPLAST HF., DALVIK Gunnarsbraut 12, 4. áfangi. Hreinkletislaginn 2.hæð. Grunnmynd 1:50			
14.10.96 Ný handlaug. EA										Aðst. 96.517 21.04 B1							

Töln. nr.	Tilvitnun á teikningu	Br.	Daga.	Eðli breytingar	Br.	Yf.	Sp.	Br.	Daga.	Eðli breytingar	Br.	Yf.	Sp.	Handað	Teknað	Vörðug	Samskipt	Dagsetning	Töln. nr.	
														EA	EA			Agúst 1996	96.517	21.04 B1