


Undirstöður
Grunnmynd 1:50


S

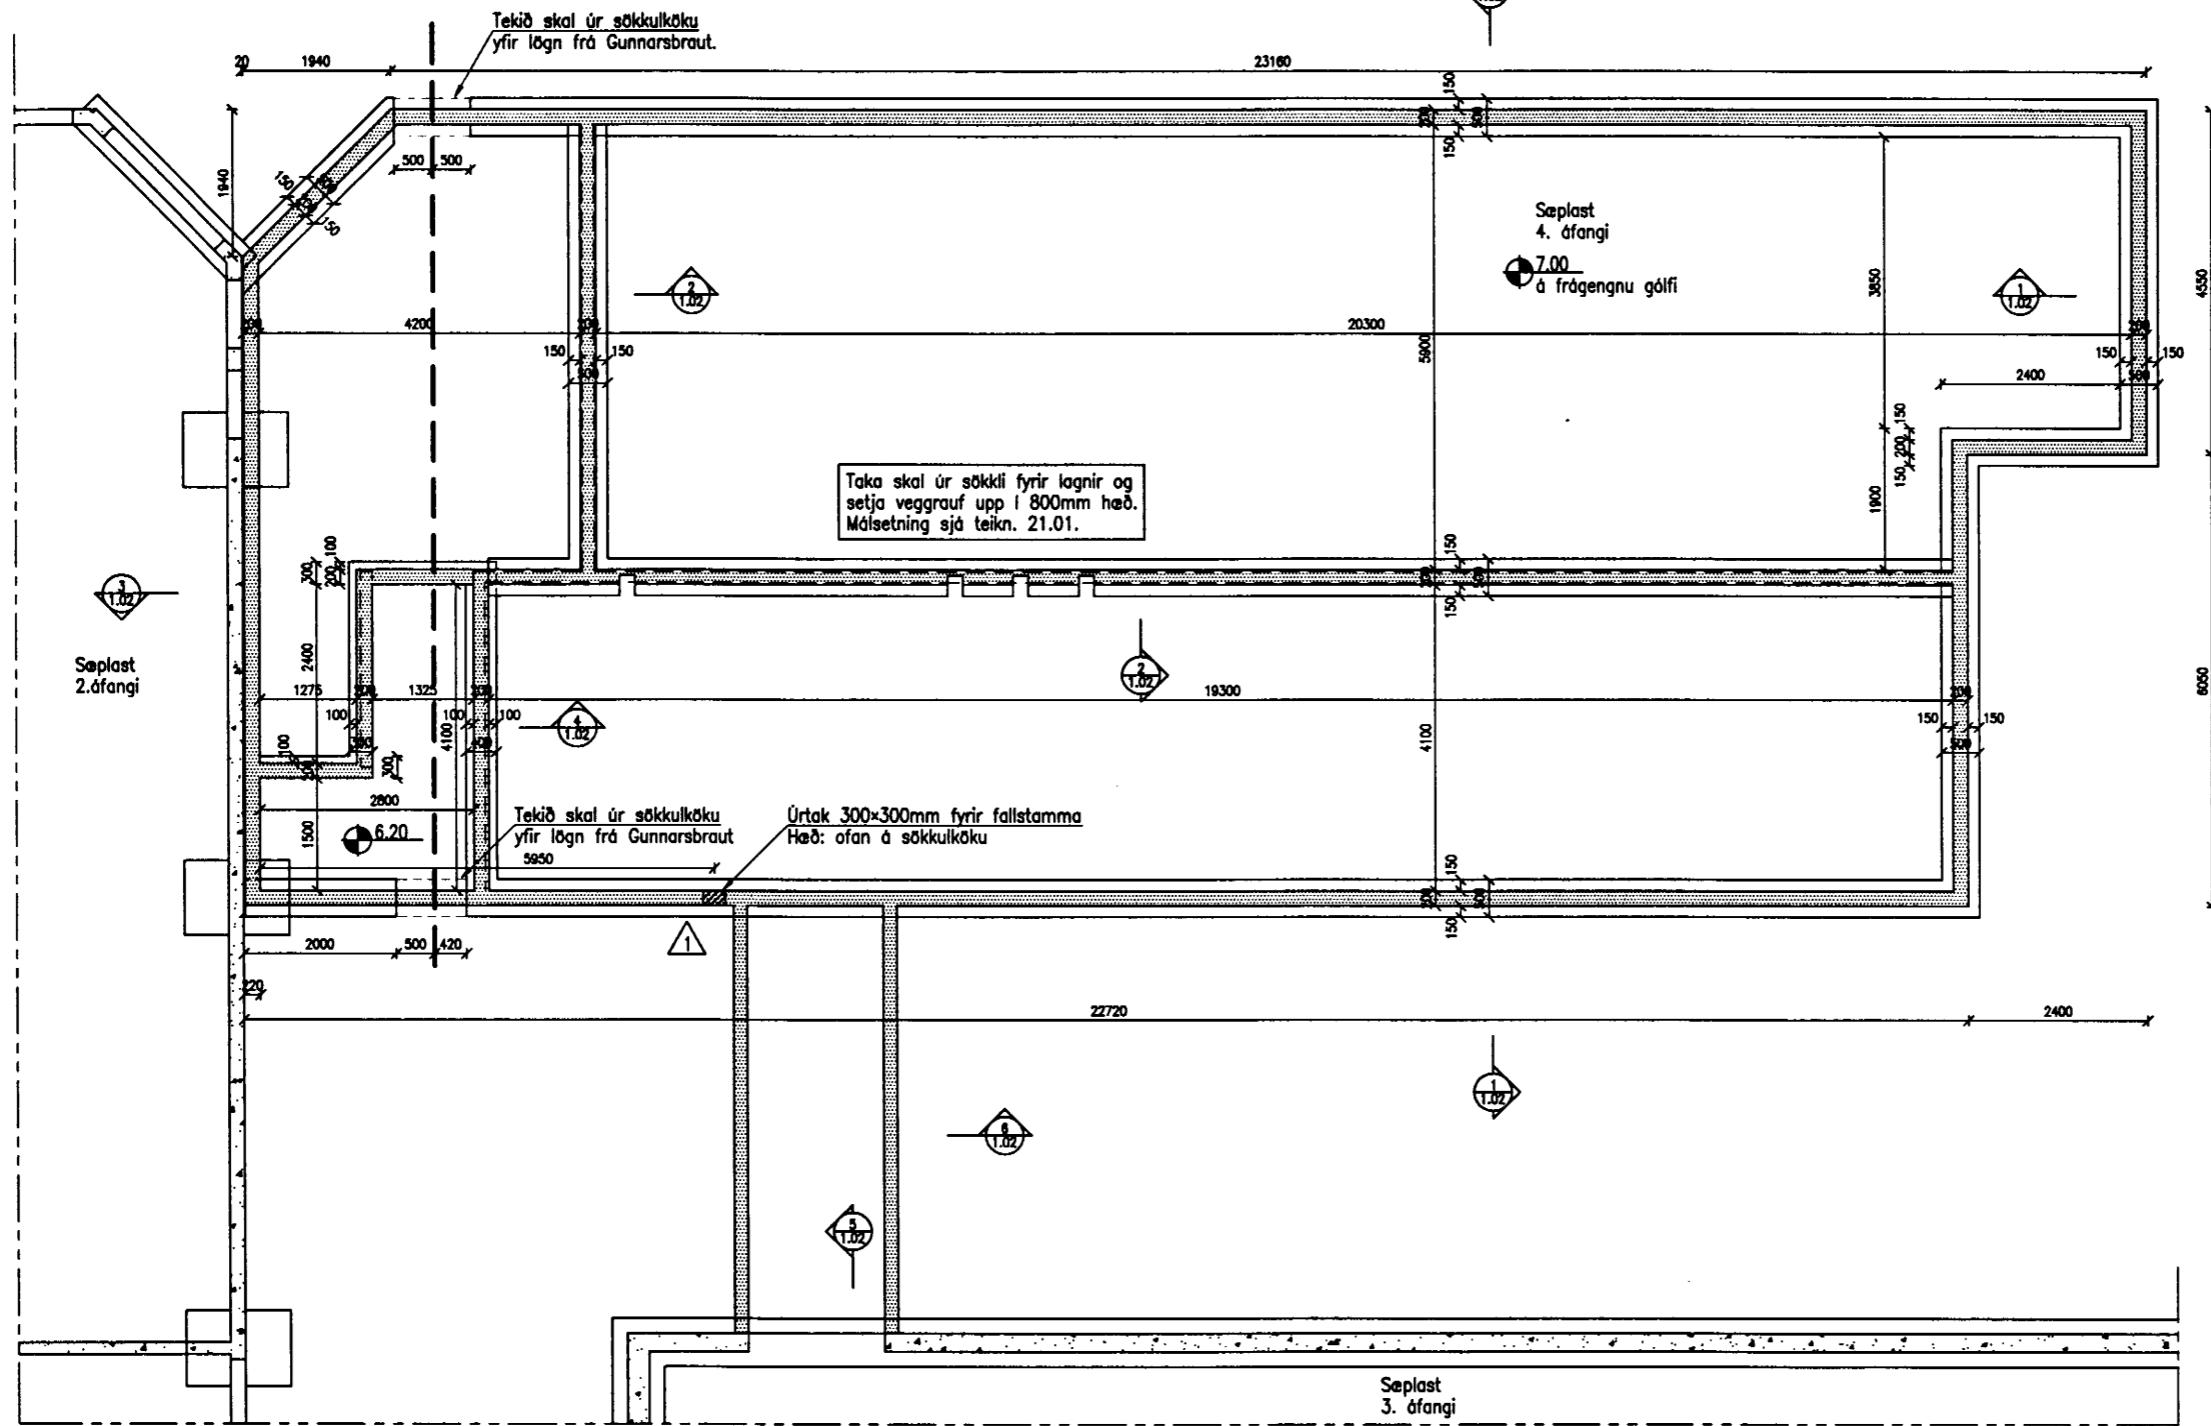

Skýringar

Öll mál eru mm.
Sjá nánar skýringar á teikningu nr. 1.00

MINNKUD TEIKNING

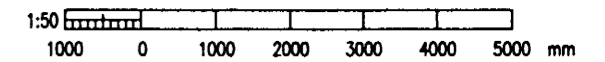

\\96-5XX\96517\BUD\B-101.DWG
Opentur 1996-08-09 kl 10:54

				VERKFRÉDISTOFA SIGURDAR THORODDSEN hf. VERKFRÉDIRÁÐGJAFAR FRV				SÆPLAST HF., DALVÍK Gunnarsbraut 12, 4. áfangi Burðarvirki Undirstöður, grunnmynd								
				Arndala 4 108 Reykjavík Símanúmer 568 5000 Glensögju 30 800 Akureyri Símanúmer 482 2543 481 1190 Bjarnarsbraut 8 310 Borgarnes Símanúmer 437 1317 437 1311 Hafnarstræti 1 400 Laufás Símanúmer 468 3728 468 3888												
Telma. nr.	Tilhefnun á teikningu	Telma. nr.	Tilhefnun á teikningu	Br.	Daga.	EMÍ breytingar	Br.	Yt.	Sp.	HS/MM	MM	Yfirlit	Staðfesting	Dagsetning	Verk nr.	Telma. nr.
				1	7.8.96	Úrtak í sökkuvegg	MM					<i>La. Sveinþór</i>	Júlí 1996	96.517	1.01 B1	