


AUSTURVEGGUR 1:50

S

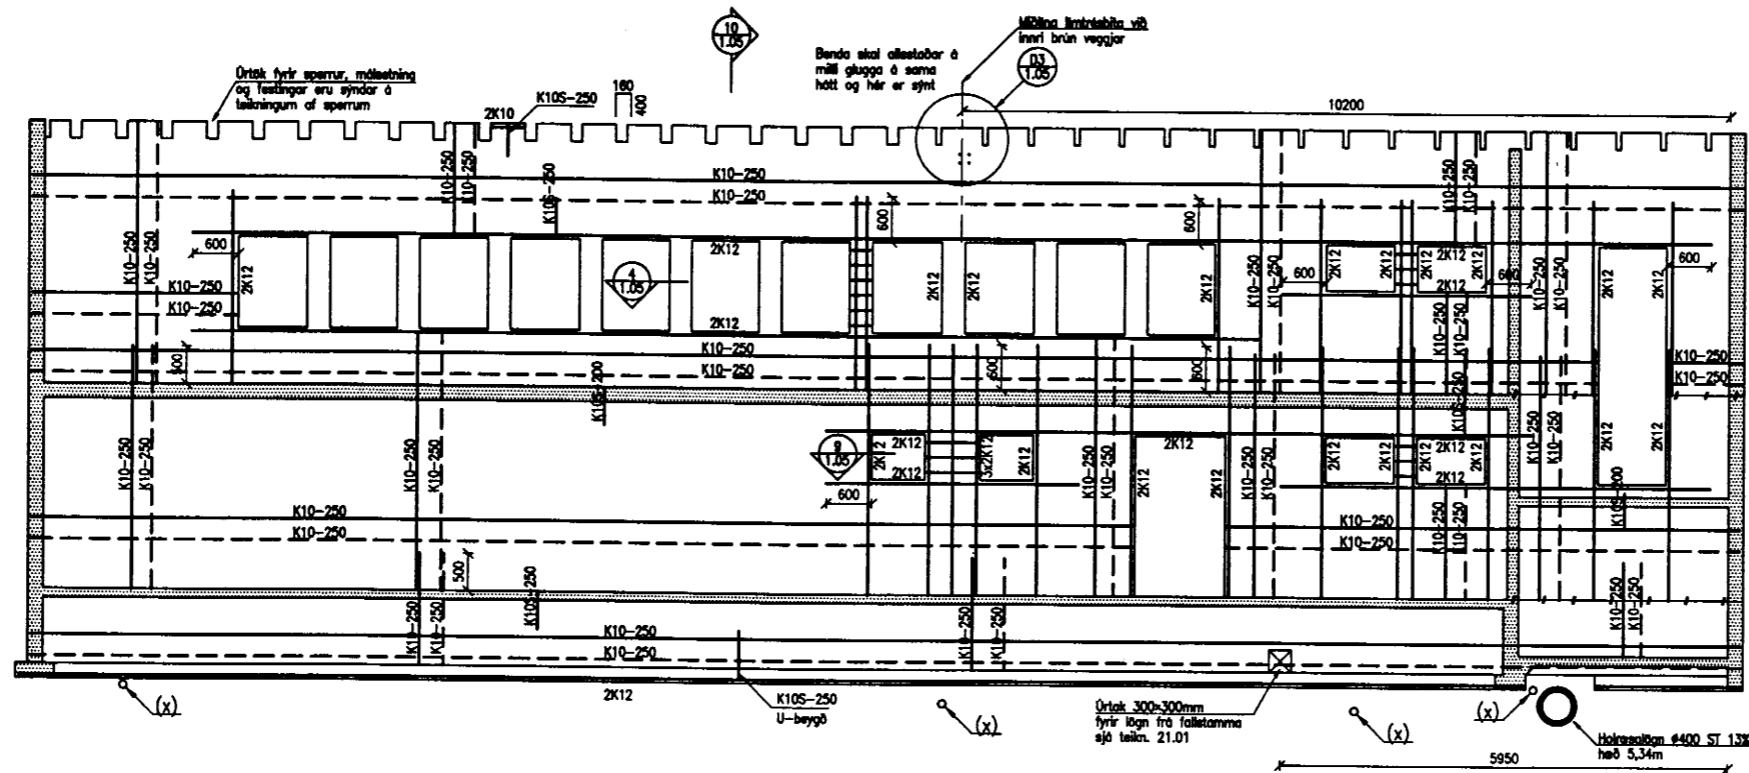

11.65
9.70
6.96
6.20

Hæð á fullfrágengnu gólfu er 7,00m.
Hæðir miðast við að hæð á gólfu í 2. áfanga sé 7,00m.

(x) Ø100 PVC lög í grunn, hæð skv. teikn. 21.01


Órtek 300-300mm fyrir lög frá fallstamma sjá teikn. 21.01

Holrasölun #402 ST 13% hæð 5,34m

Skýringar

Öll mál eru mm.
Sjá nánar skýringar á teikningu nr. 1.00

MINNKUD TEKNING

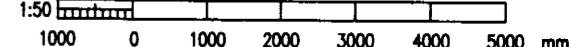

I:\96-5XX\96517\BURD\B-104.DWG
Uppruni: 1994-08-07 09:10

Tölu. nr.		Tilvitnun á teikningu		Tölu. nr.		Tilvitnun á teikningu		Br.		Dags.		EMÍ breytingar		Br.		Yr.		Sp.		VERKFRÉDISTOFA SIGURDAR THORODDSEN HF. VERKFRÉDIRÁÐGJAFAR FRV Ármála 4 108 Reykjavík 589 5000 589 5010 Glóborgarhlí 30 800 Akureyri 482 2843 481 1180 Björnarsel 8 310 Borgarnes 437 1317 437 1311 Hafnarstræti 1 400 Ísafjarður 456 3708 456 3905		SÆPLAST HF., DALVIK Gunnarsbraut 12, 4. áfangi Burðarvíki Austurveggur		Dagafréttir 6. ágúst 1996		Tölu. nr. 96.517		Tölu. nr. 1.04	
-----------	--	-----------------------	--	-----------	--	-----------------------	--	-----	--	-------	--	----------------	--	-----	--	-----	--	-----	--	---	--	---	--	------------------------------	--	---------------------	--	-------------------	--