



# S

**Frärennislagnir í grunn**  
Grunnmynd 1:50

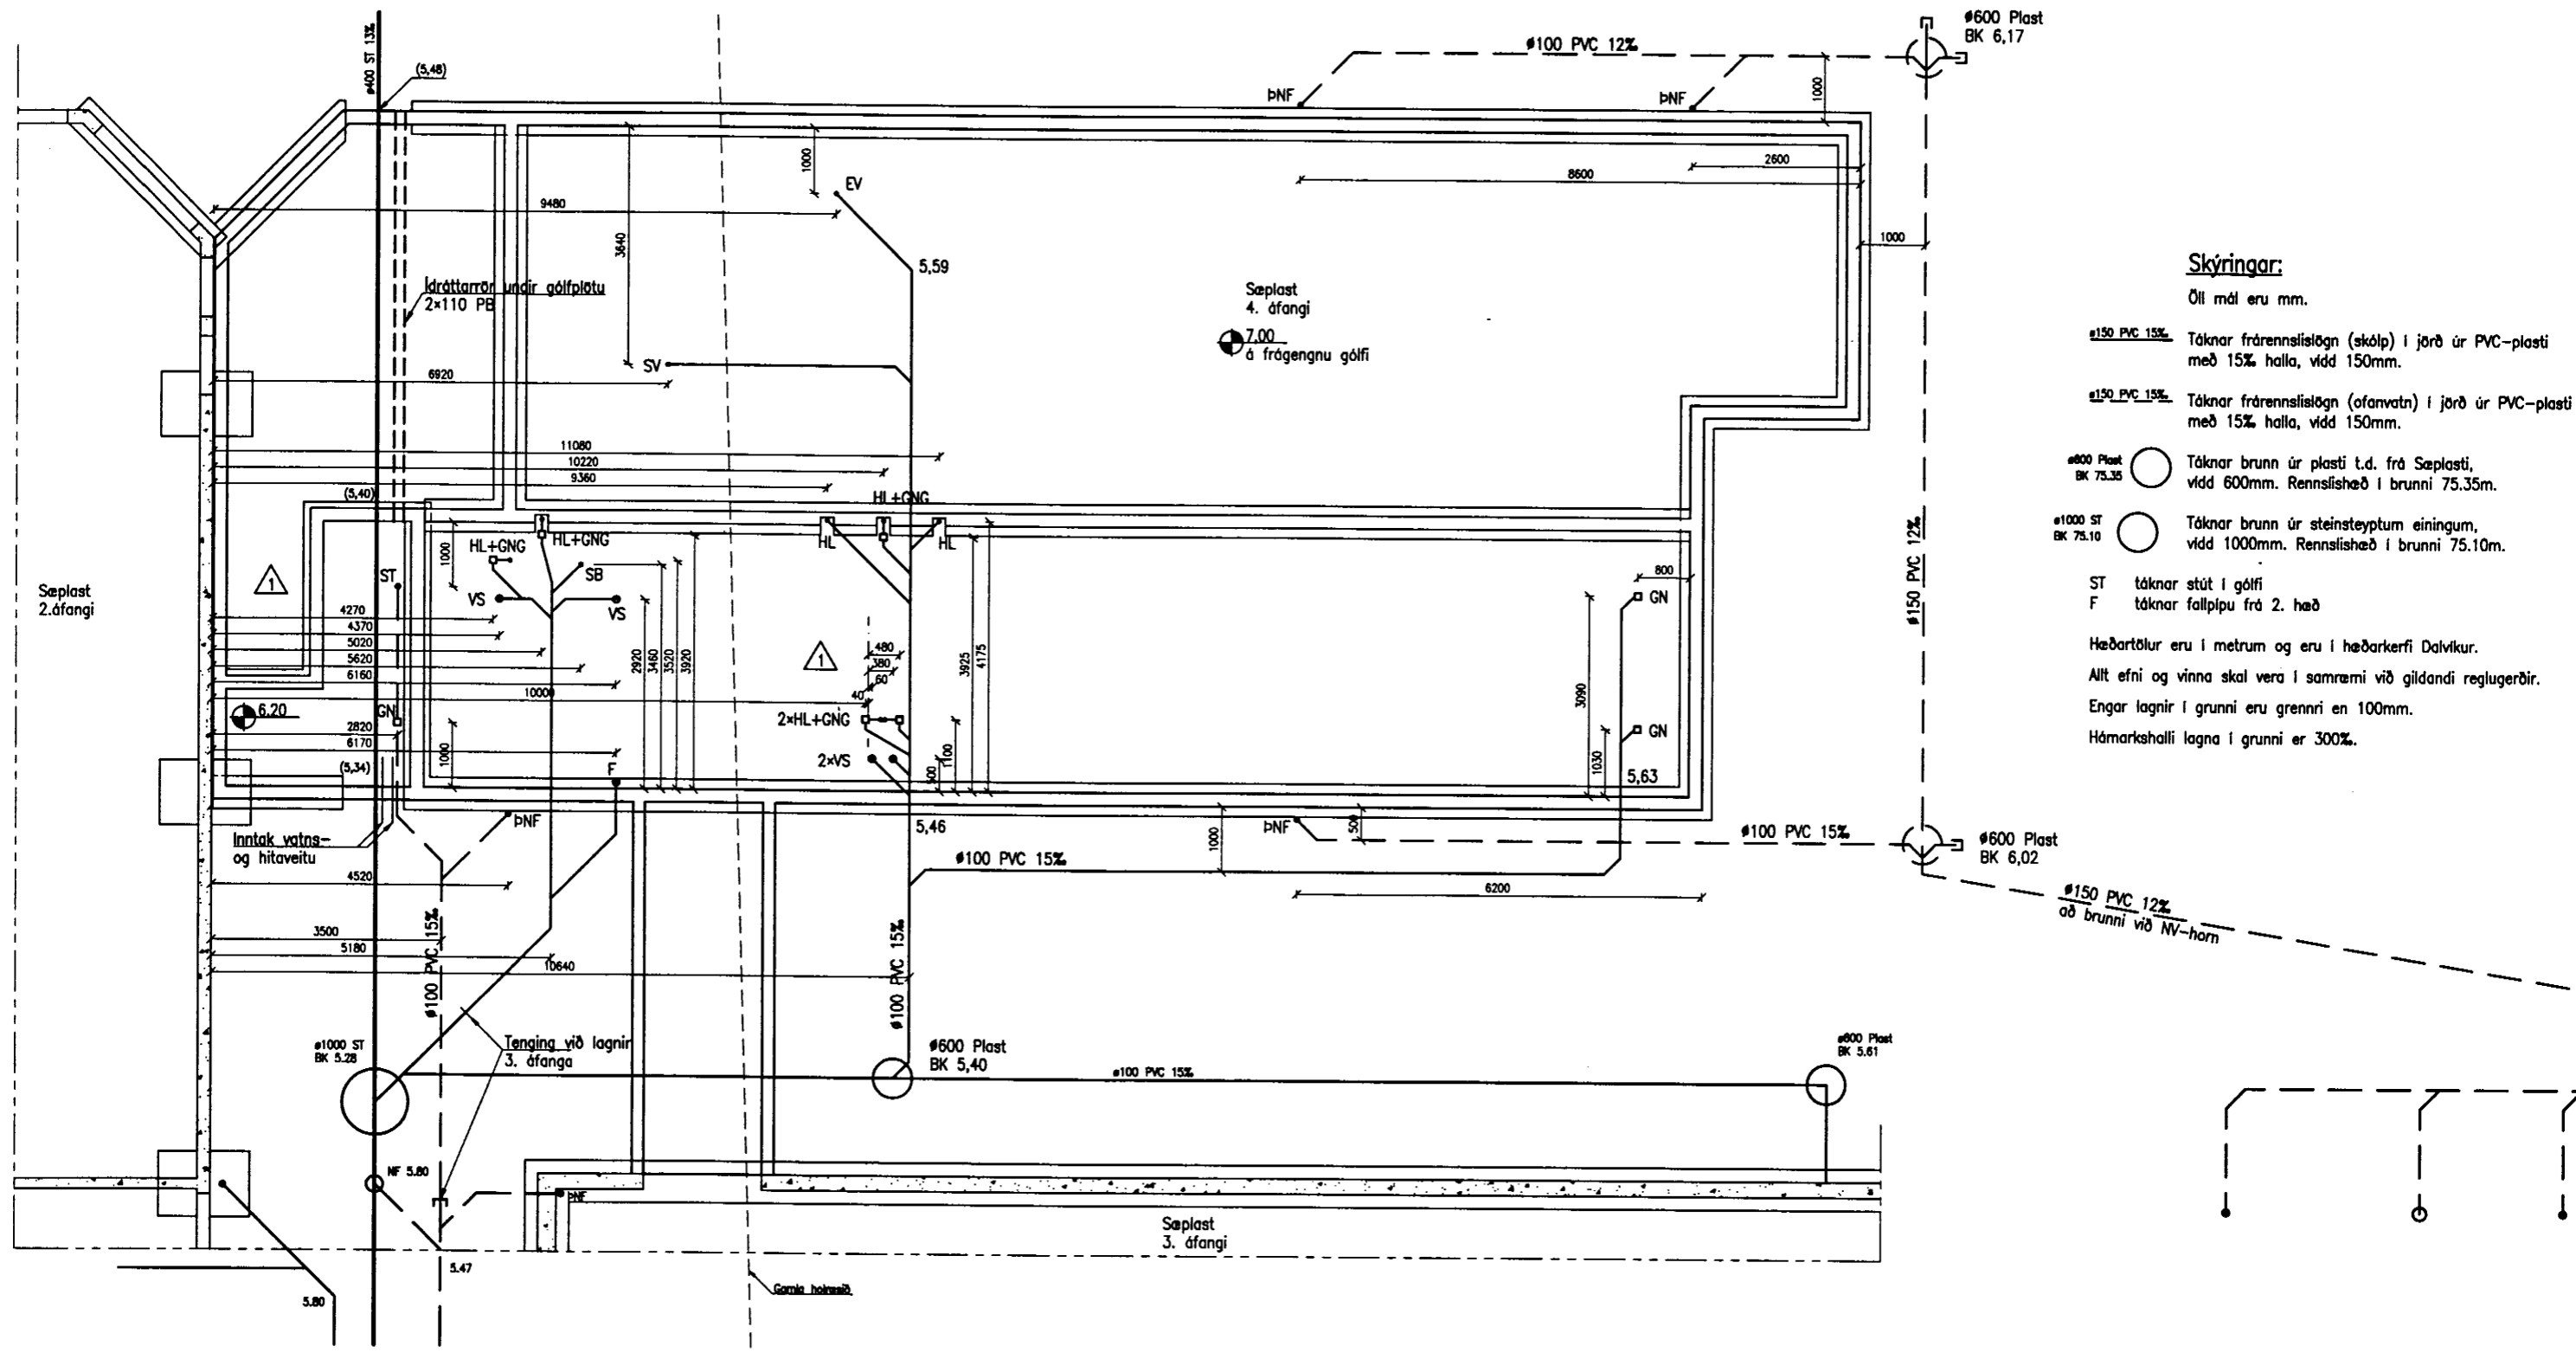

- Öll mál eru mm.
- #150 PVC 15%** Táknafrärennislagn (skólp) í jörð úr PVC-plasti með 15% halla, vídd 150mm.
- #150 PVC 12%** Táknafrärennislagn (ofanvatn) í jörð úr PVC-plasti með 15% halla, vídd 150mm.
- #600 Plast BK 75,35** Táknafrunni úr plasti t.d. frá Søplasti, vídd 600mm. Rennishæð í brunni 75,35m.
- #1000 ST BK 75,10** Táknafrunni úr steinsteyptum einingum, vídd 1000mm. Rennishæð í brunni 75,10m.
- ST** táknafrunni stút í gólf
- F** táknafrunni fallpipu frá 2. hæð

Hæðartölur eru í metrum og eru í hæðarkerfi Dalvíkur.  
 Allt efni og vinna skal vera í samræmi við gildandi reglugerðir.  
 Engar lagnir í grunni eru grenni en 100mm.  
 Hámarkshalli lagna í grunni er 300%.

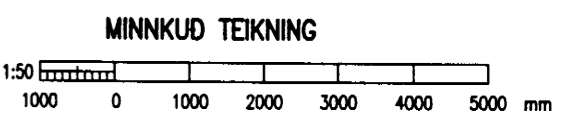

\\96-5XX\96517\LAGNIR\2101.DWG  
Uppruni: 1998-08-05 kl. 12:37

|            |  
|------------|--|-----------------------|--|------------|--|-----------------------|--|-----|--|--------|--|-----------------|--|-----|--|-----|--|-----|--|--|--|---------------------|--|----------------------------|--|-----------------|--|-----------------|--|------------|--|--------|--|----------|--|
| Tölur. nr. |  | Tilvitnun á teikningu |  | Tölur. nr. |  | Tilvitnun á teikningu |  | Br. |  | Daga.  |  | Eðli breytingar |  | Br. |  | Tt. |  | Sp. |  | PT/MM  |  | MM                  |  | Vísunir                    |  | Staðir          |  | Tölur. nr.      |  | Tölur. nr. |  |        |  |          |  |
|            |  |                       |  |            |  |                       |  | 1   |  | 9.8.96 |  | Málsetning      |  | MM  |  |     |  |     |  | VERKFRÆÐISTOFA SIGURDAR THORODDSEN hf.<br>VERKFRÆÐIRÁÐGJAFAR FRV |  | SÆPLAST HF., DALVÍK |  | Gunnarsbraut 12, 4. áfangi |  | Frärennislagnir |  | Lagnir í grunni |  | Júlí 1996  |  | 96.517 |  | 21.01/BI |  |