



S 14/2.76

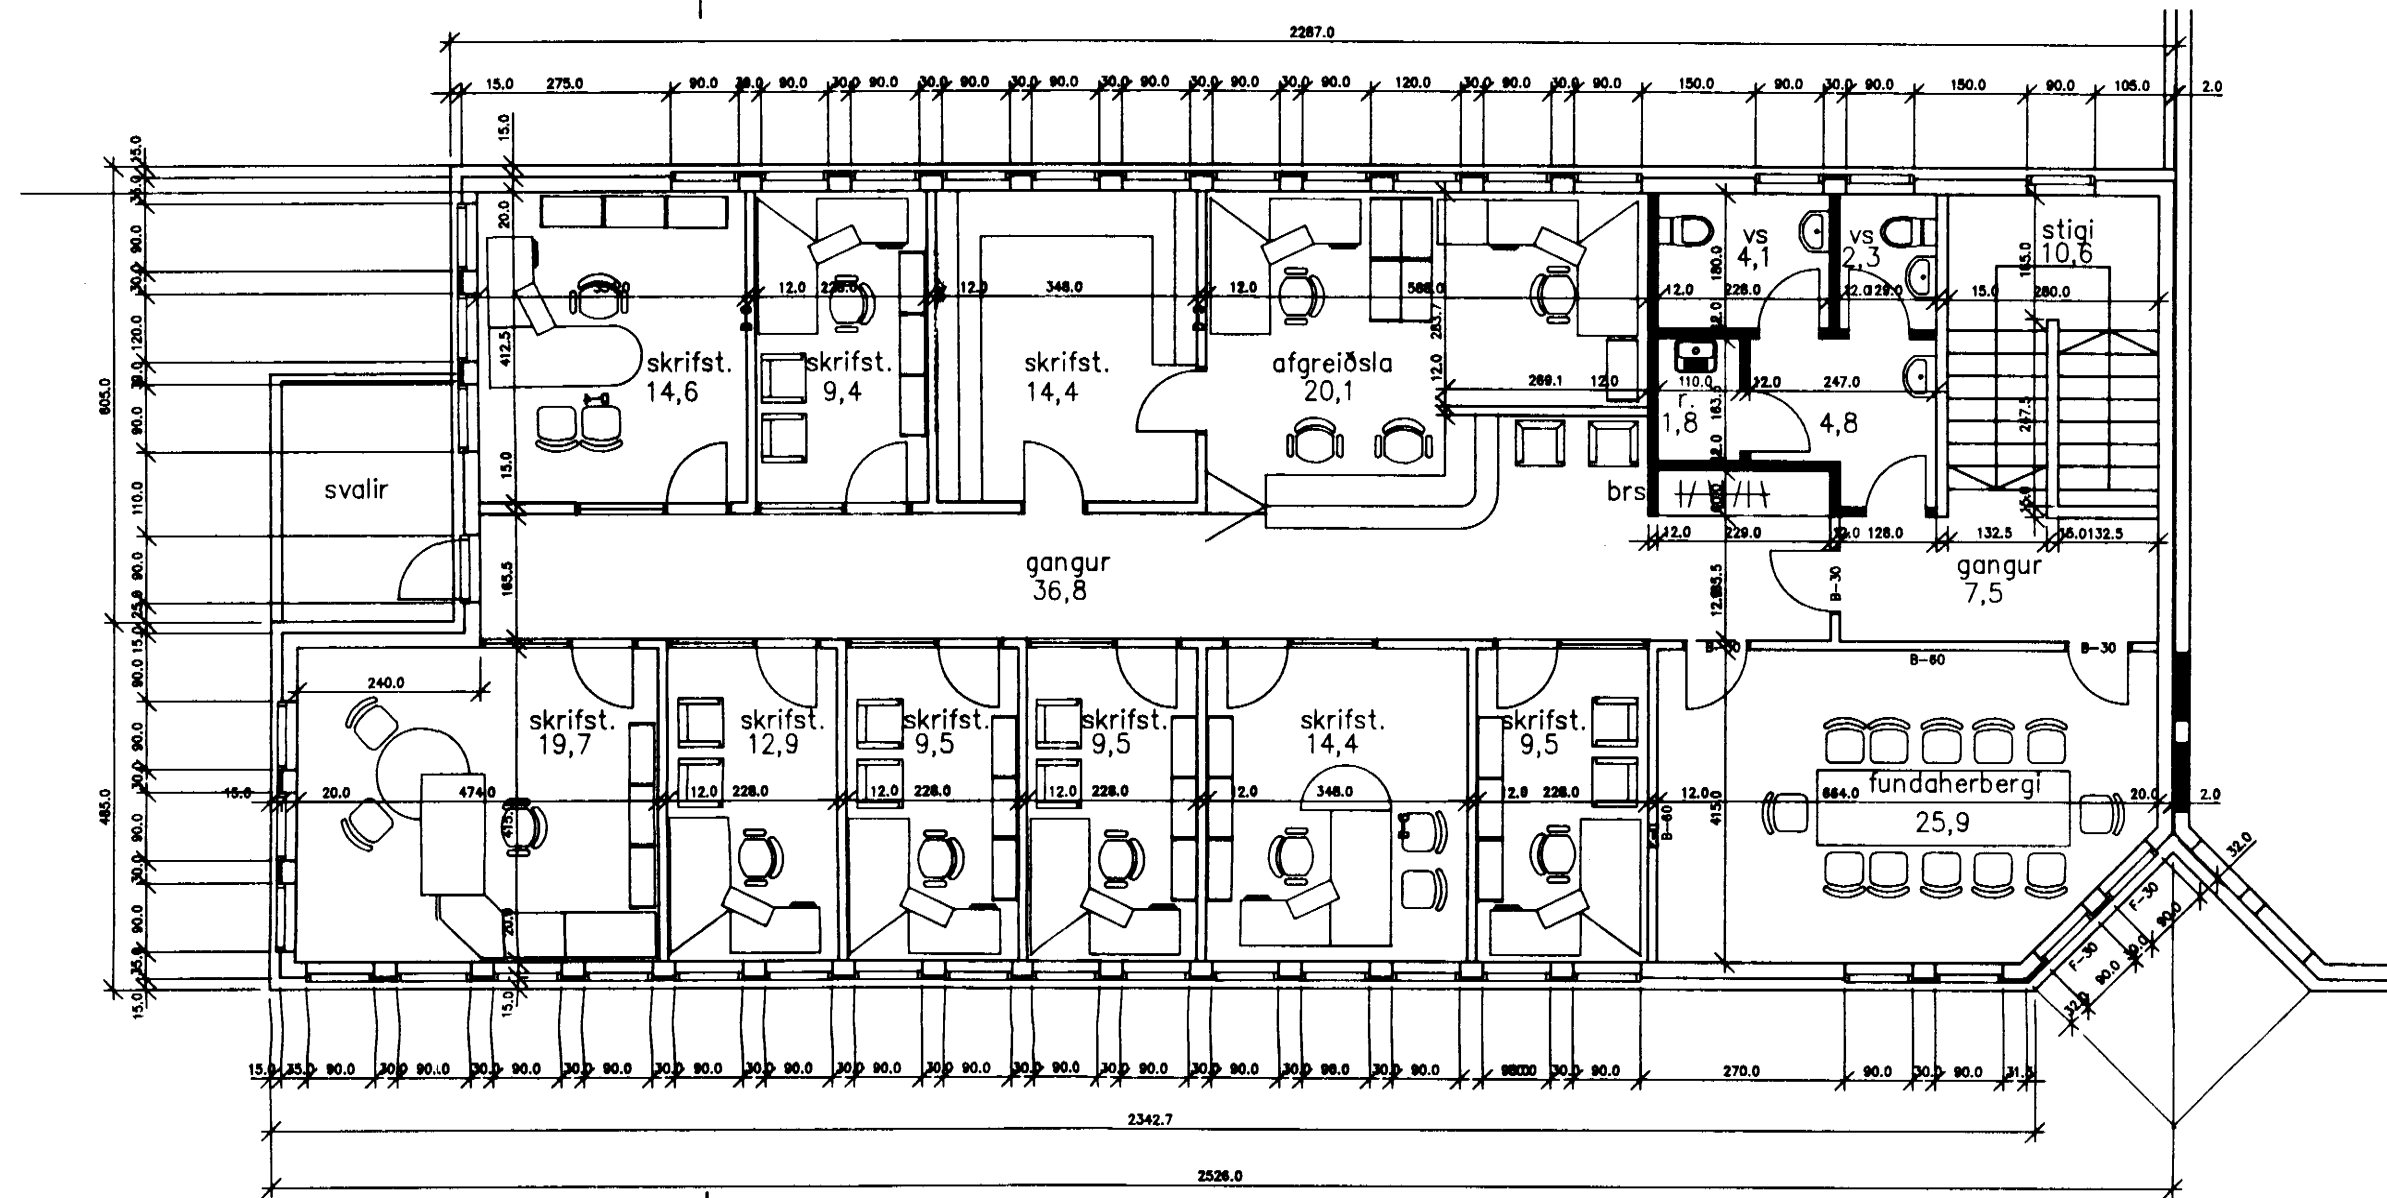

2. HÆÐ, GRUNNMYND | A

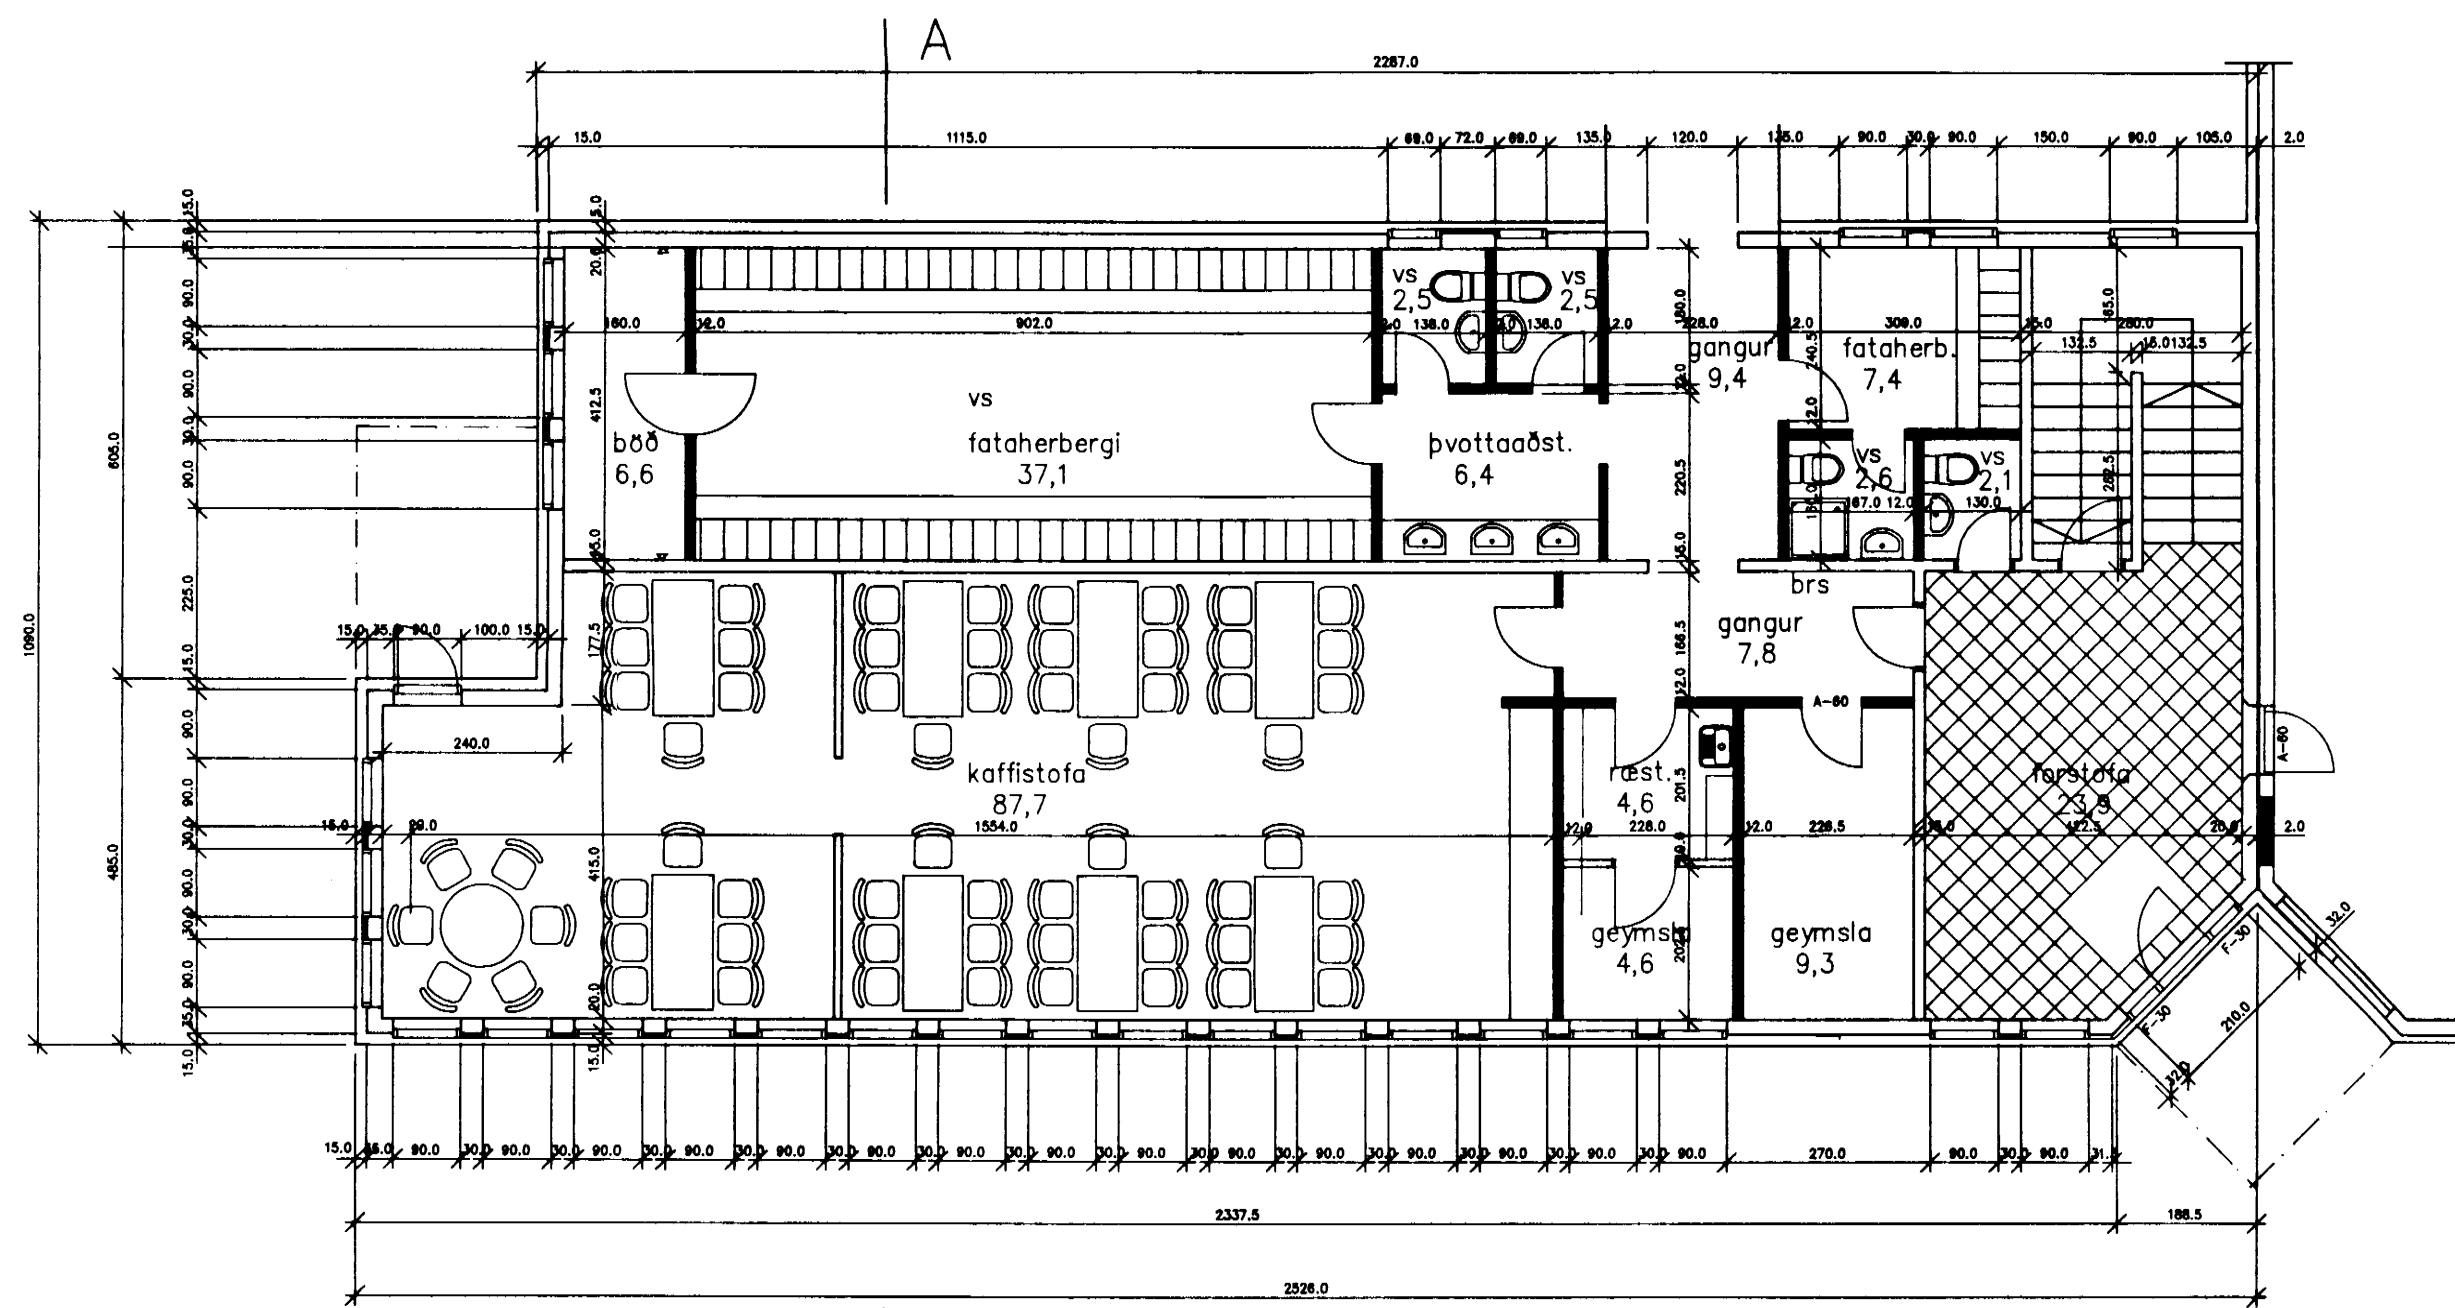

1. HÆÐ, GRUNNMYND | A

Flatarmál 1. hæðar = 258,7 m<sup>2</sup>  
 Flatarmál 2. hæðar = 258,7 m<sup>2</sup>  
 Flatarmál samtals = 517,4 m<sup>2</sup>  
 Rúmmál samtals = 1666,1 m<sup>3</sup>

Gunnarsbrunt 12

SÆPLAST

DALVIK

vörk: 27.04

telknað BR ÁÁ ÁH kvarði: 1:100

efni: GRUNNMYNDIR 1. OG 2. HÆÐIAR.

101

dagur: 10.08.1996

a: b: c:

blað: 101

**form** *Gunnarsbrunt*

ÁGÓST HAFSTEINSSON arkitekt FA  
 ÁRNI ÁRNASON húsgagna- og innanhúsaarkitekt FHL  
 BJARNI REYKJALIN arkitekt og byggingarteknfr. FAJ FTJ  
 ÁRNI GUNNAR KRISTJÁNSSON byggingatæknifr. FTJ  
 KAUPANGI v/MÝRARVEG 800 AKUREYRI sími 96-26096

ARKITEKTAR HÖNNUÐIR