


SNID A-A

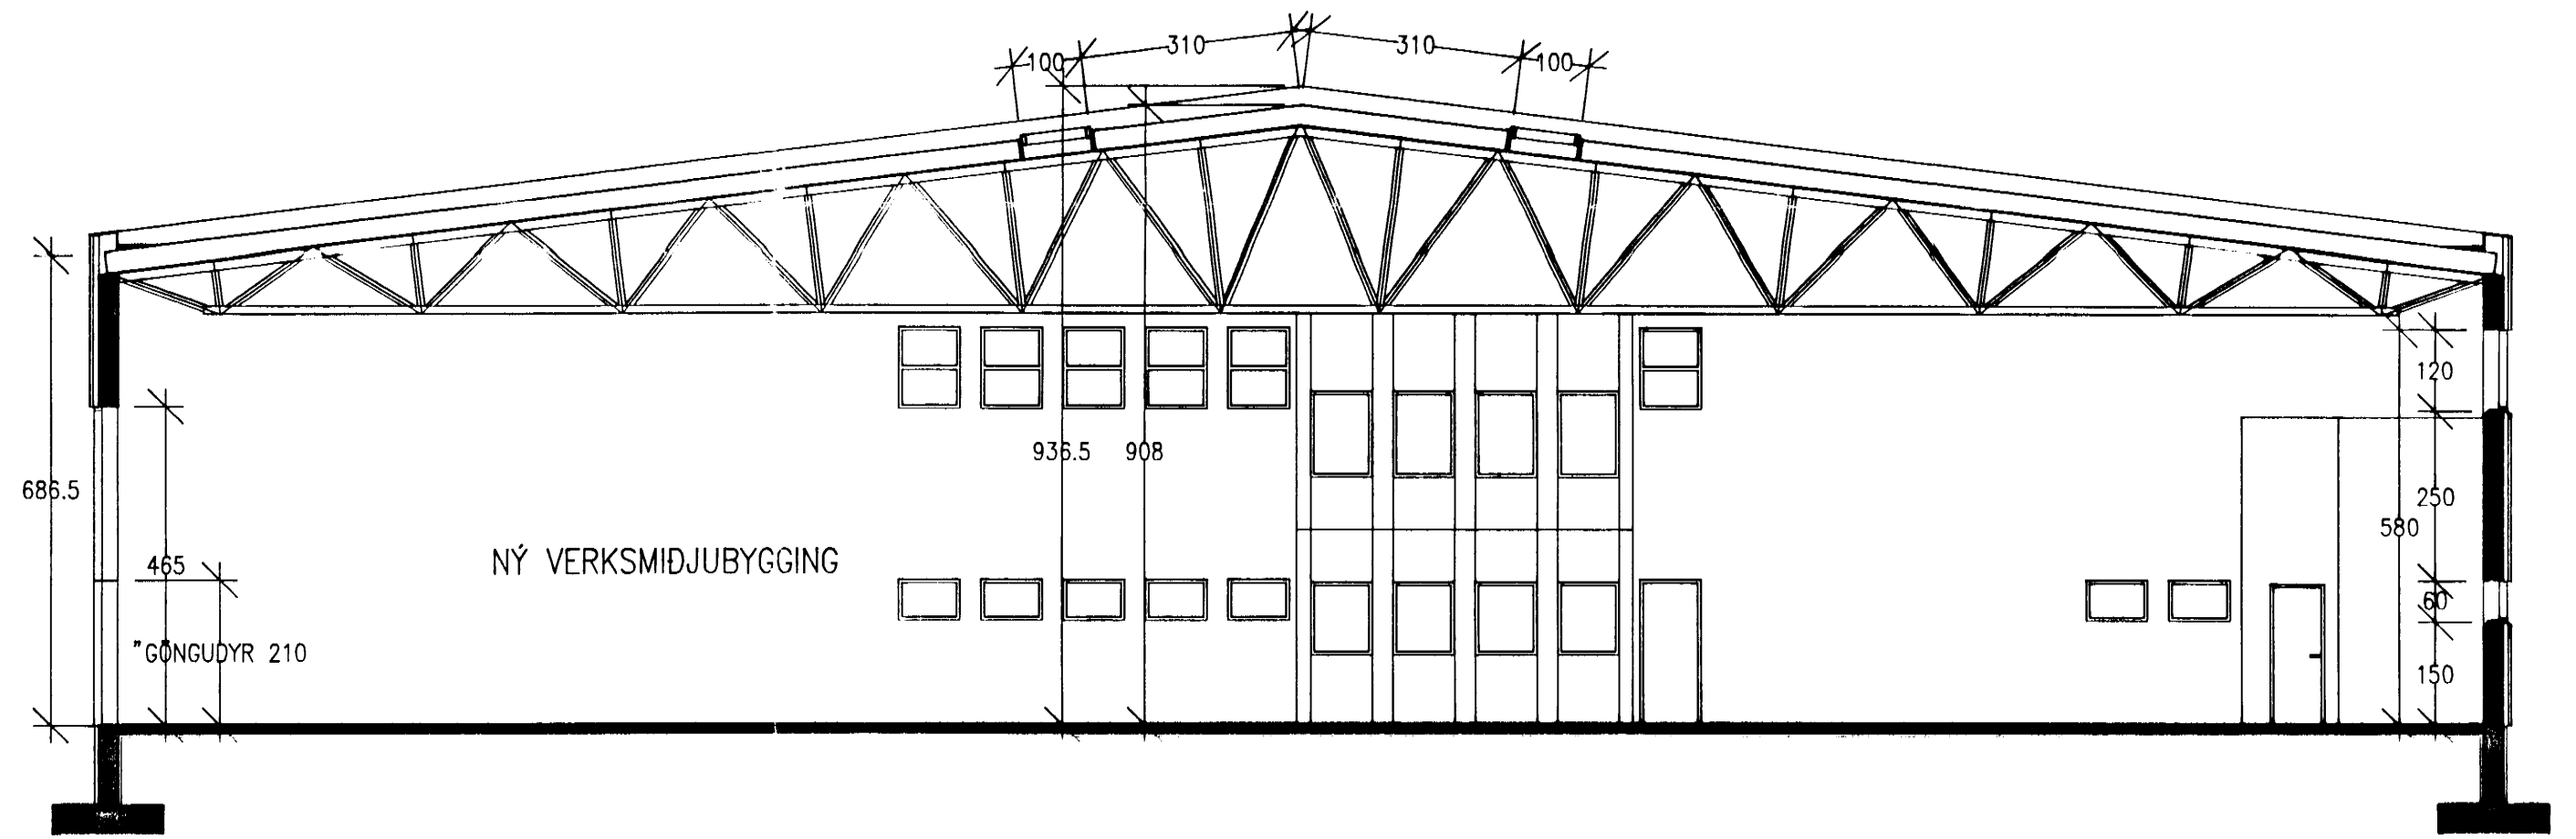

SNID B-B

Brunamálastofnun ríkisins
SANDVÍKT

21 AUG. 1996

Ar
Arni Arnason

DALVÍK

SÆPLAST

verk: 27.04

efni: SNID.

daga: 06.05.1996

telmað BR ÁH

kvartí: 1:100

blað: 104

form

Björnir Þorgeirsson

AGÚST HAFSTEINSSON arkitekt FAI
ARNI ARNASON höfugagna- og innanhúsmarkitekt FHI
BJARNI REYKJALIN arkitekt og byggingarteknifr. FAI FTFI
ARNI GUNNAR KRISTJÁNSSON byggingarteknifr. FTFI

ARKITEKTAR HÖNNUÐIR

KAUPANGI v/MYRRAVEG 600 AKUREYRI SÍMI 98-28099