



VESTUR

NÝBYGGING ← | → NÚVERANDI HÚSNÆÐI SÆPLASTS

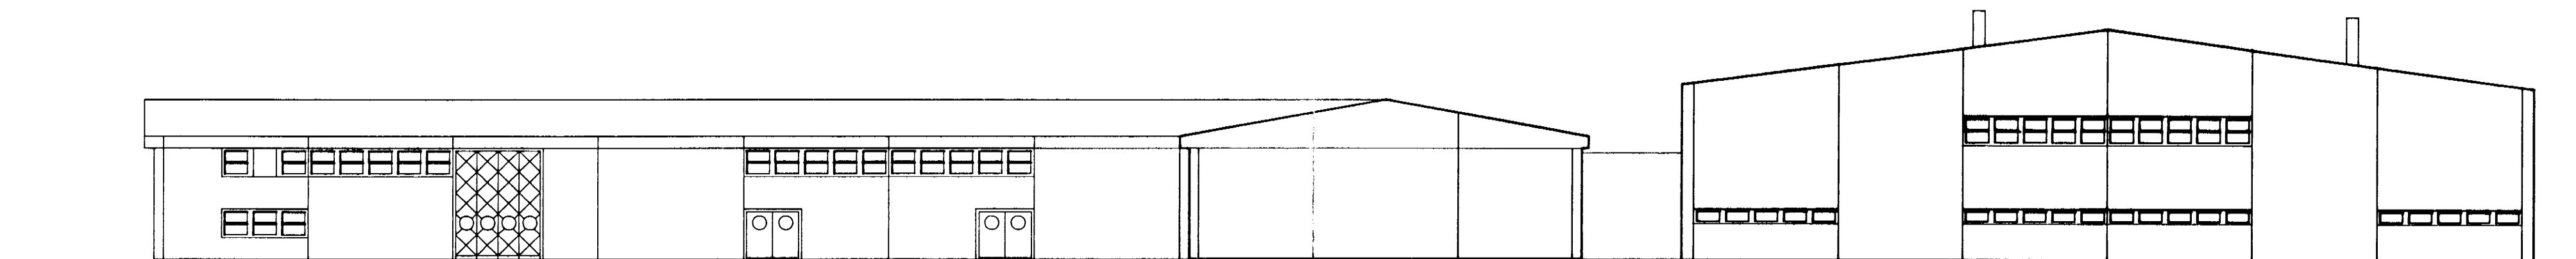


AUSTUR

NÚVERANDI HÚSNÆÐI SÆPLASTS ← | → NÝBYGGING

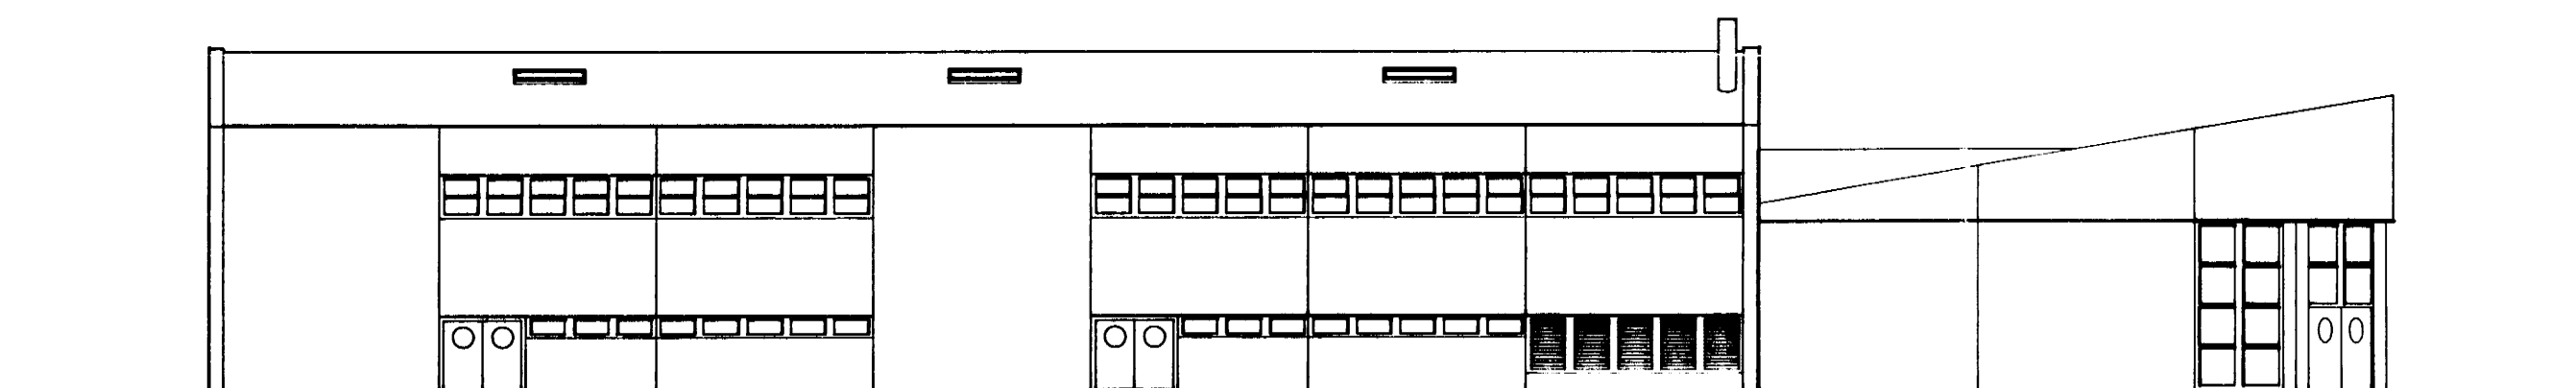

NORÐUR

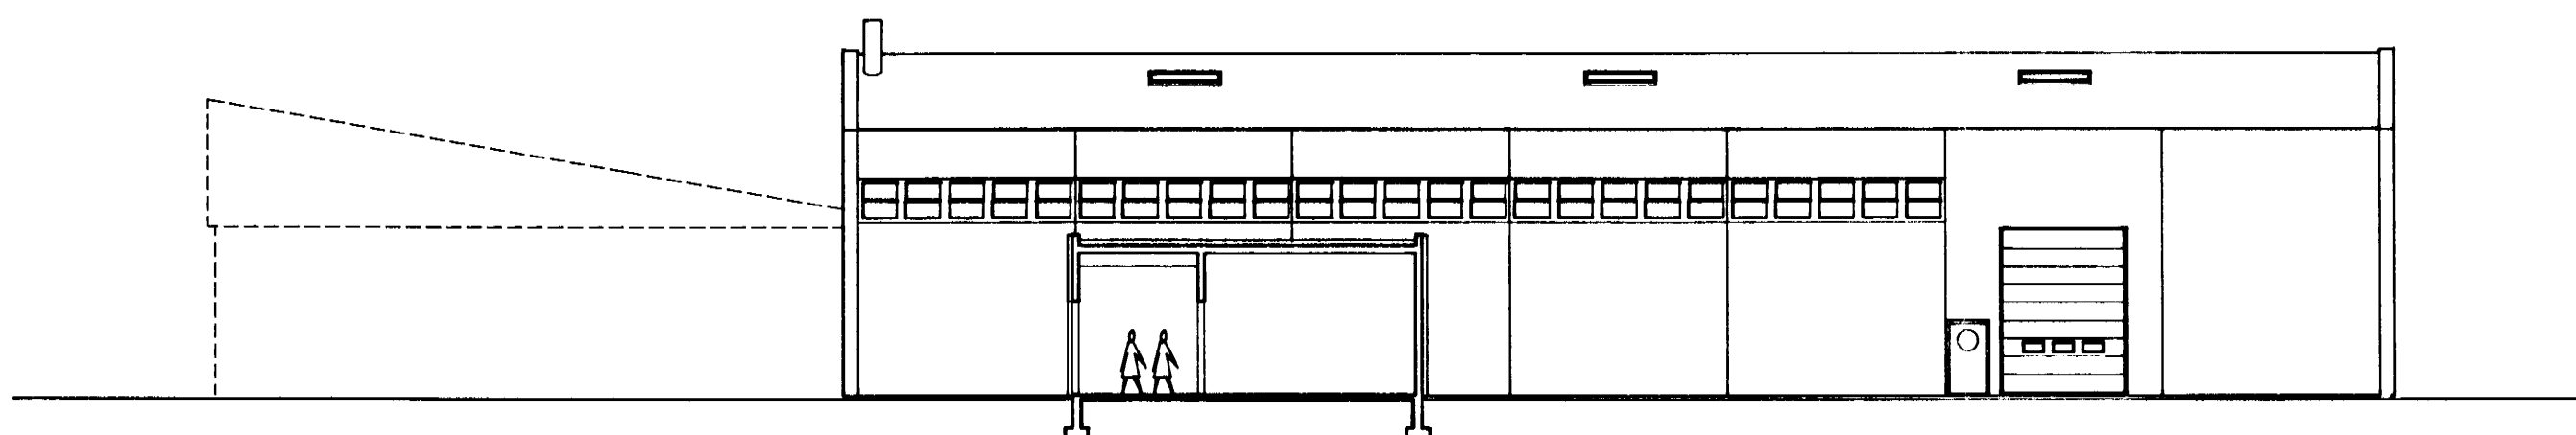

SUÐUR

Brunamálastofnun ríkisins
SAMÞYKKT

21. AUG. 1996

Arni Arnason

SÆPLAST

DALVÍK

verk: 27.04

telmað BR ÁH

kvæði: 1:200

efni: ÚTLIT.

105

daga: 06.05.1996

a:

b:

c:

blæð: .

form

Bjarni Reykjalín

AGÚST HAFSTEINSSON arkitekt FM

ARNI ÁRMASON hönnuð og innviðsarkitekt FM

BJARNI REYKJALÍN arkitekt og byggingarknfr. FM FTI

ARNI GUNNAR KRISTJÁNSSON byggingarknfr. FTI

ARKITEKTAR HÖNNUÐIR

KAUPANGI v/MYRARVEG 600 AKUREYRI SÍMI 98-28099