



S

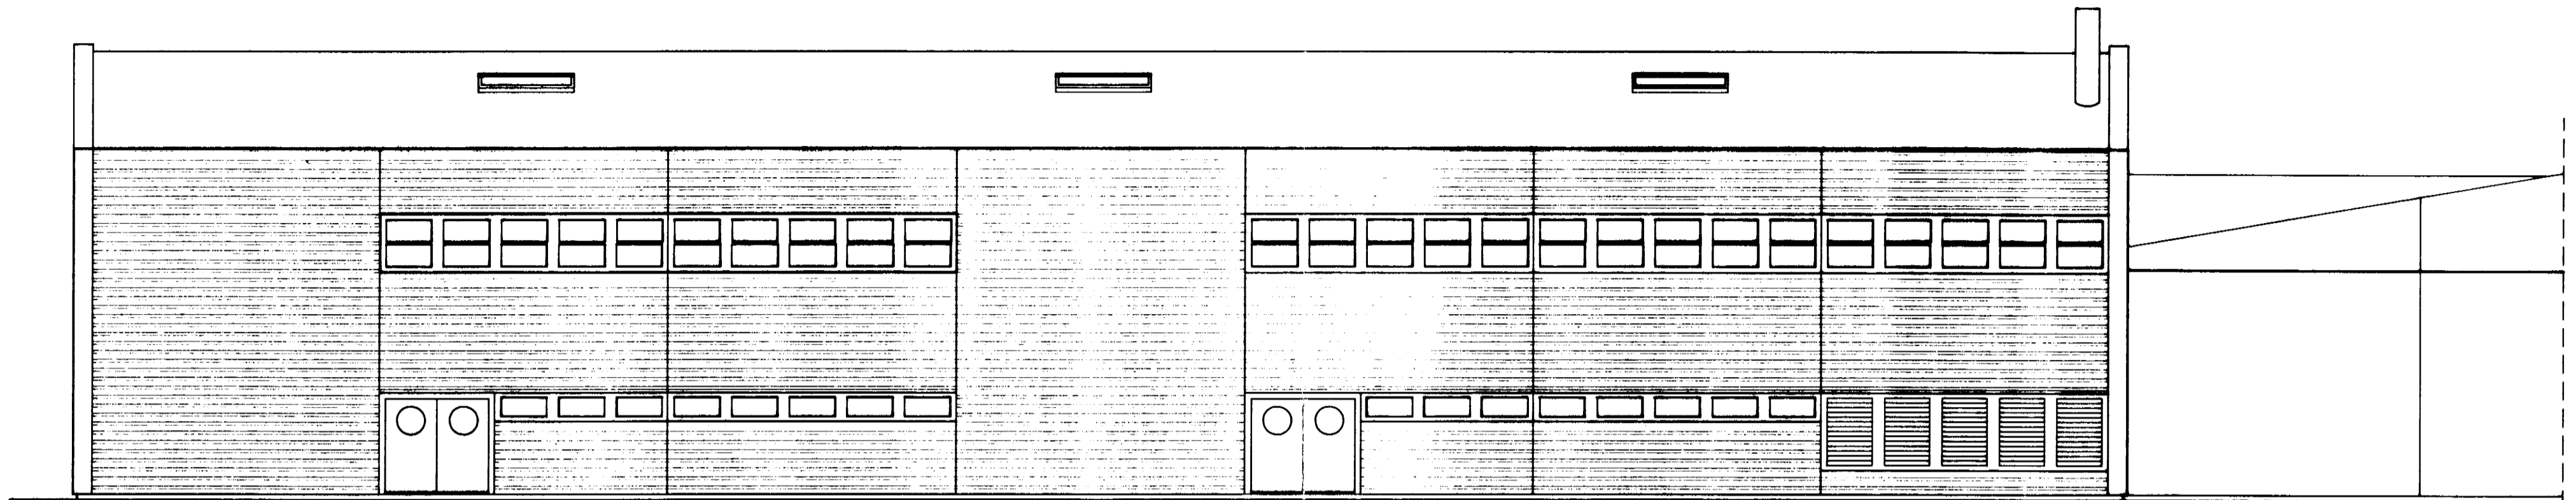

NORDUR

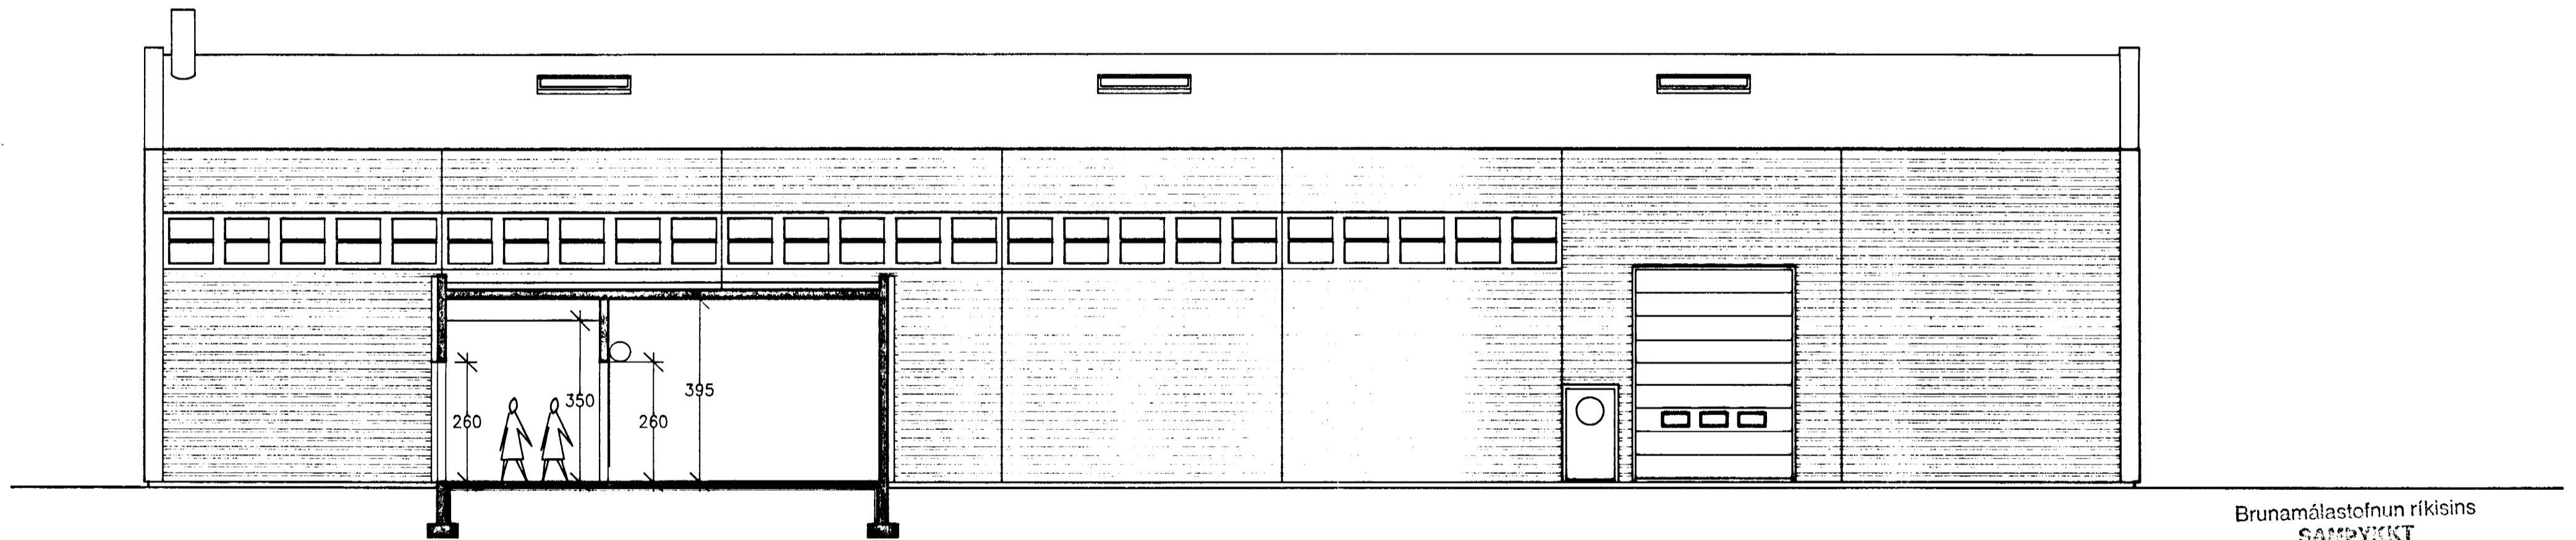

SUDUR

Brunamálastofnun ríkisins
SAMÞYKKT

21 AUG. 1996

AA
Arni Arnason

DALVÍK

SÆPLAST

verð: 27.04

efni: ÚTLIT.

dagur: 06.05.1996

teiknað BR ÁH

kvartil: 1:100

blað: 106

form *Björn Þorgeirsson*

ARKITEKTAR HÖNNUÐIR

AGÓST HAFSTEINSSON arkitekt FM
ARNI ARNASON hönnuð og innviðsarkitekt FM
BJARNI REYKJALIN arkitekt og byggingarkonkur. FM FTI
ARNI GUNNAR KRISTJÁNSSON byggingarkonkur. FTI
KAUPANGI v/MYRRAVEG 800 AKUREYRI SMÍ 98-28099