



S

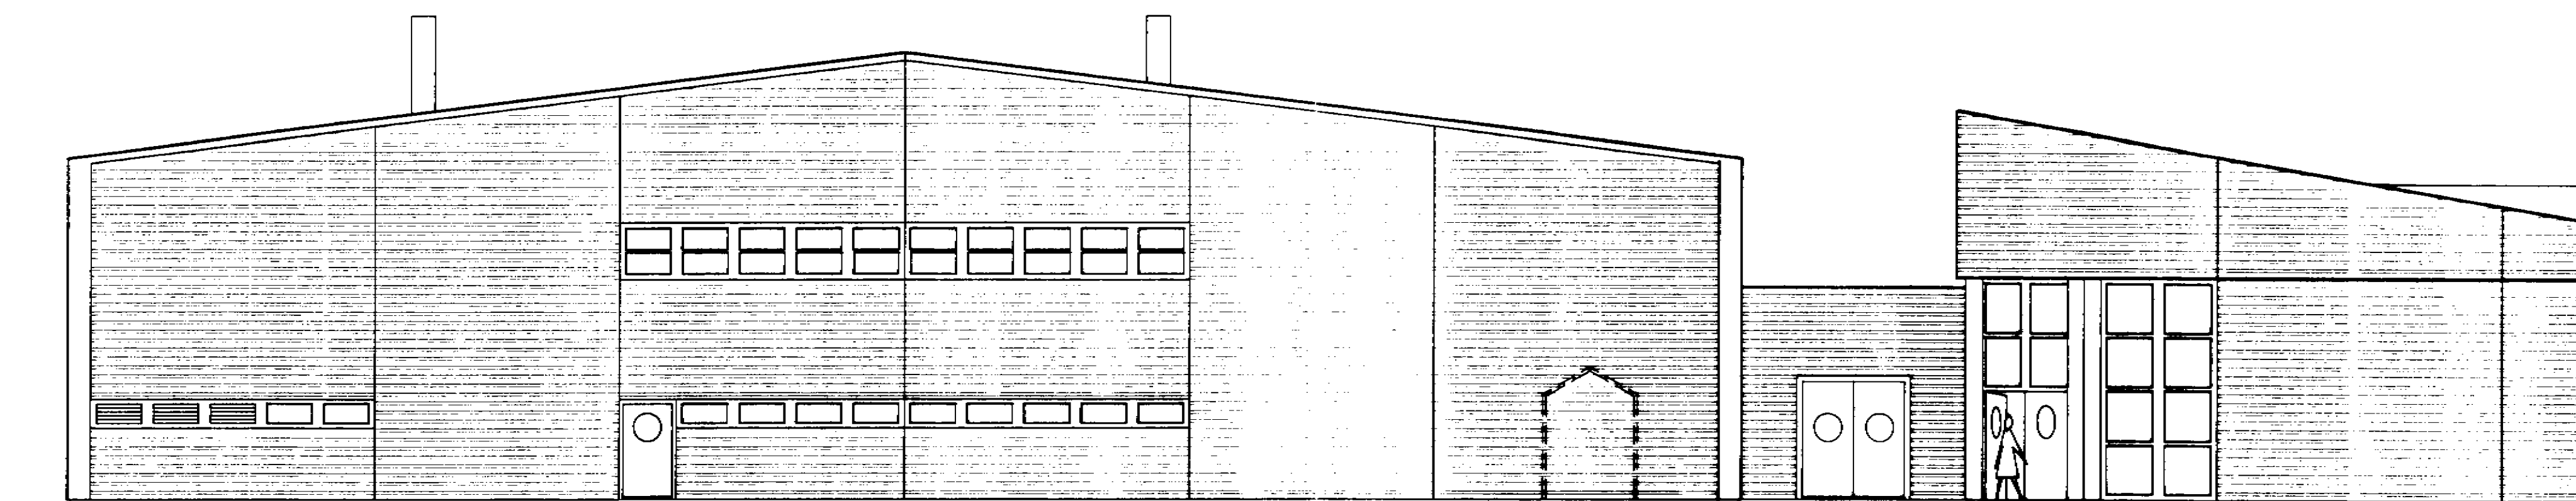

VESTUR

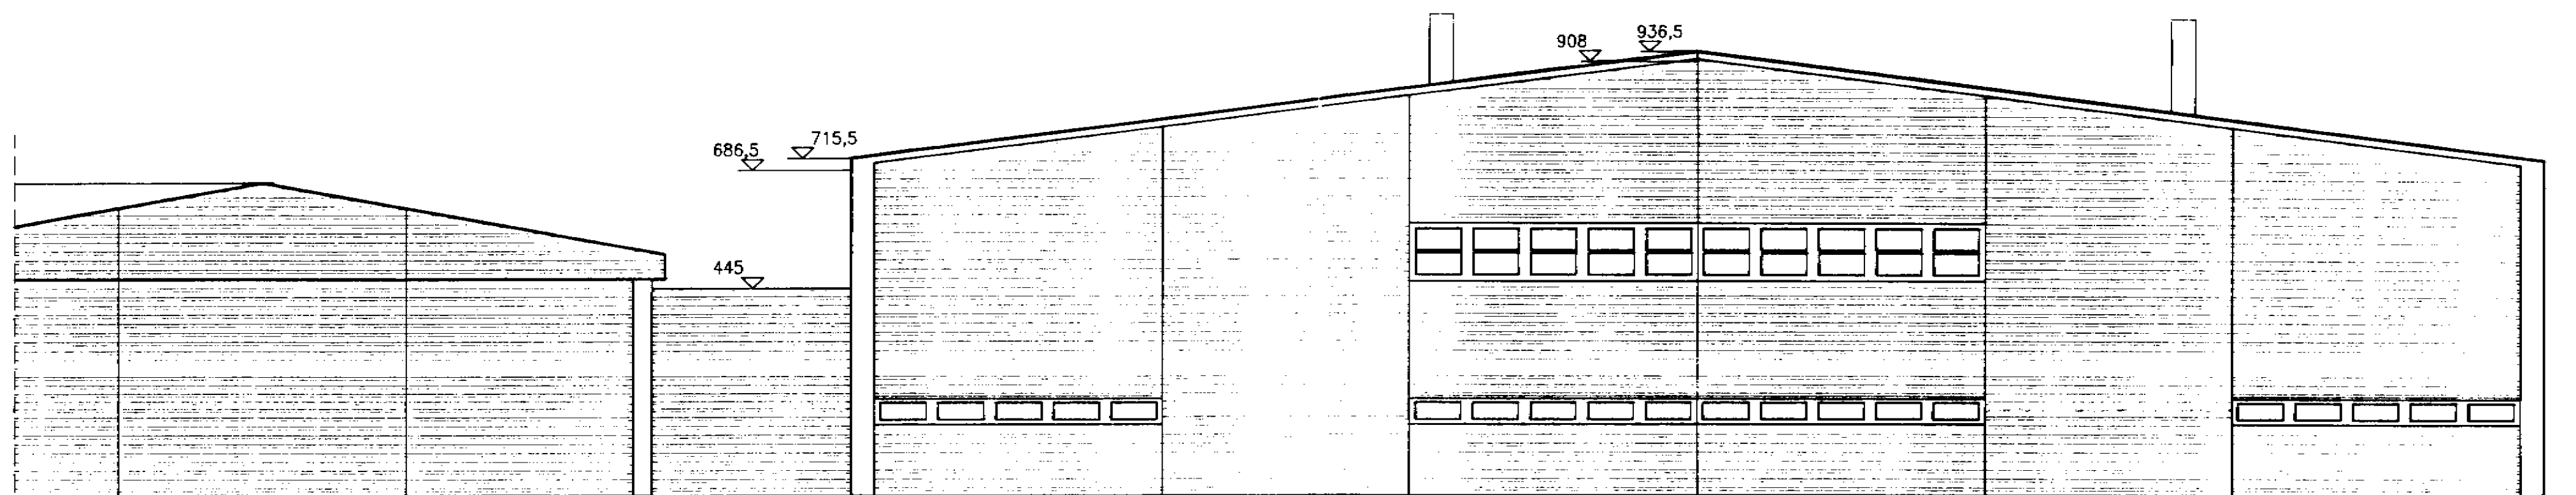

AUSTUR

Brunamálastofnun ríkisins
SAMÞYKKT

21 AUG. 1996

Arni Arnason
Arni Arnason

DALVÍK

SÆPLAST

verk: 27.04

erfi: ÚTLIT.

dag: 06.05.1996

taknið BR ÁH

kvæði: 1:100

blæð: 107

fom

Brami Ruygal

ADOLF HAFSTEINSSON arkitekt FRI
Arni Arnason hönnu- og innviðarkitekt FRI
BARNI REYKJALN arkitekt og byggingstakniðr. FRI FRI
Arni Gunnar Kristjánsson byggingstakniðr. FRI

ARKITEKTAR HÖNNUÐIR

KALPANGI v/MYRARVEG 800 AKUREYRI SM 96-28099